




NORÐLÆG HLIÐ

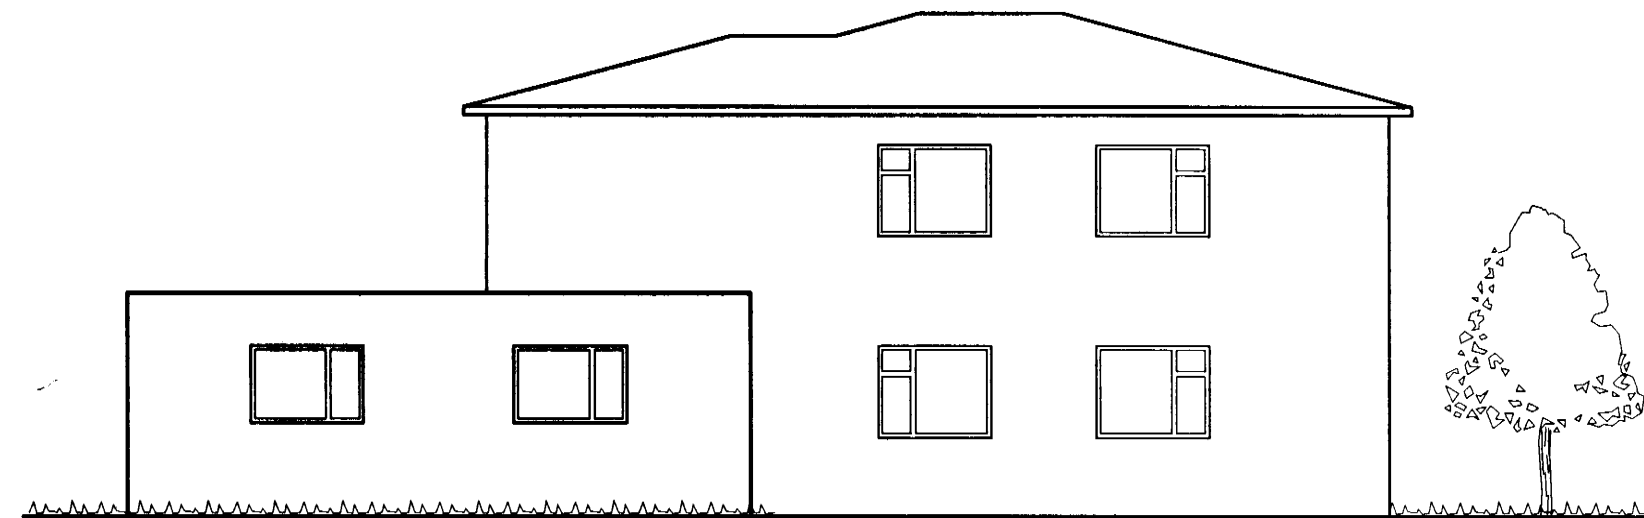


AUSTLÆG HLIÐ

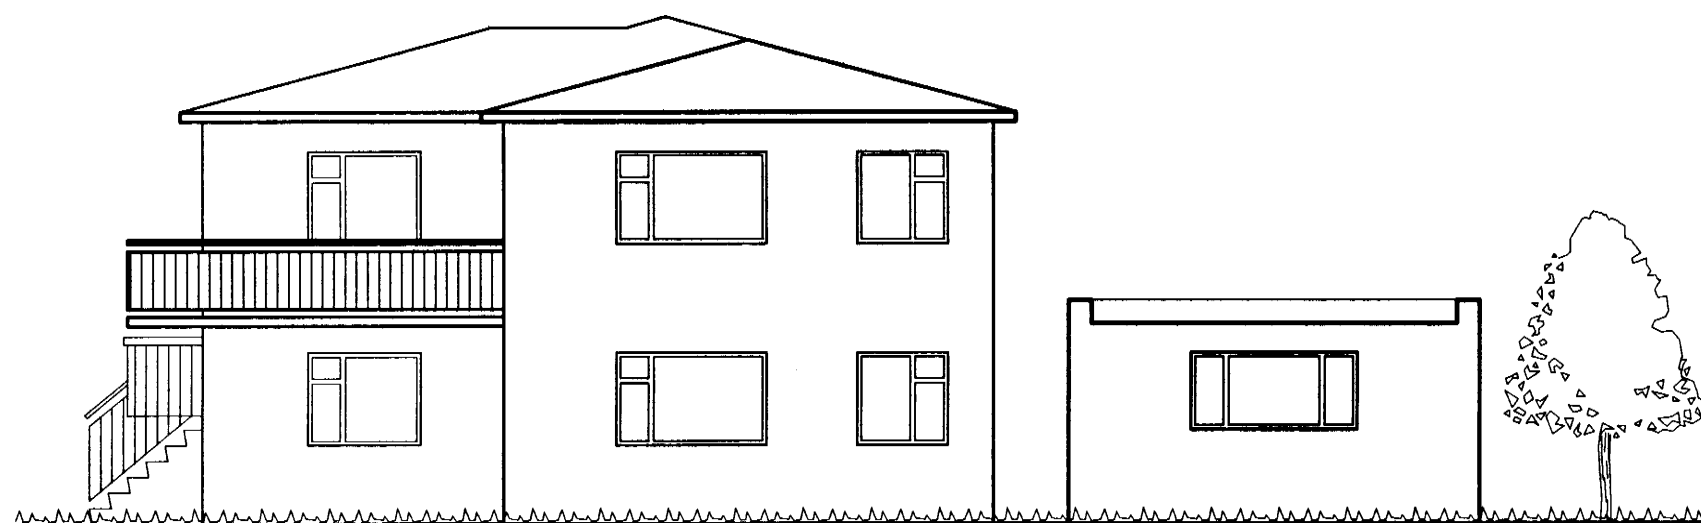

SUÐLÆG HLIÐ

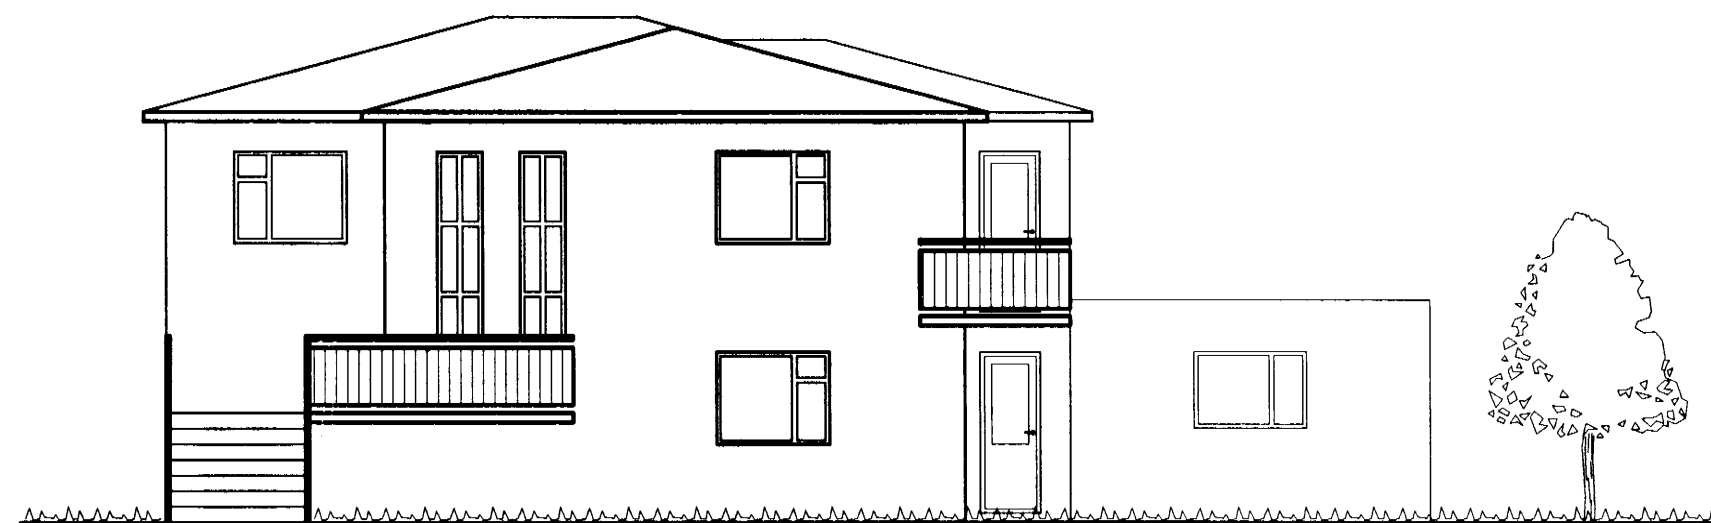

VESTLÆG HLIÐ

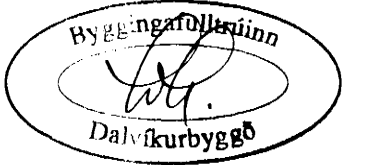

Teikningar eftir eldri leikni

Br. nr.	Dags.	Af.	Breyting
A			
B			
C			
D			



ARMÚLI 36, 108 REYKJAVÍK, Sími 568-8866, FAX 568-8878
 Þorsteinn Friðþjófsón, Magnús Þ. Guðmundsson, innanhússarkitekt.
 Byggingateknifræðingur, Kt. 211055-5299, Kt. 240654-5559

BJARKARBRAUT 1
DALVÍK

Teikningarheiti: GRUNNMYNDIR,
SNID OG ÚTLITSMYNDIR

Dags. 13.12.1999 Kvarði 1:100

Hannað ÞF Teiknað VÓJ Samp. *Perleant*

Verknr. 99-927 Teikn.nr. 101 Breyt.nr.