


S

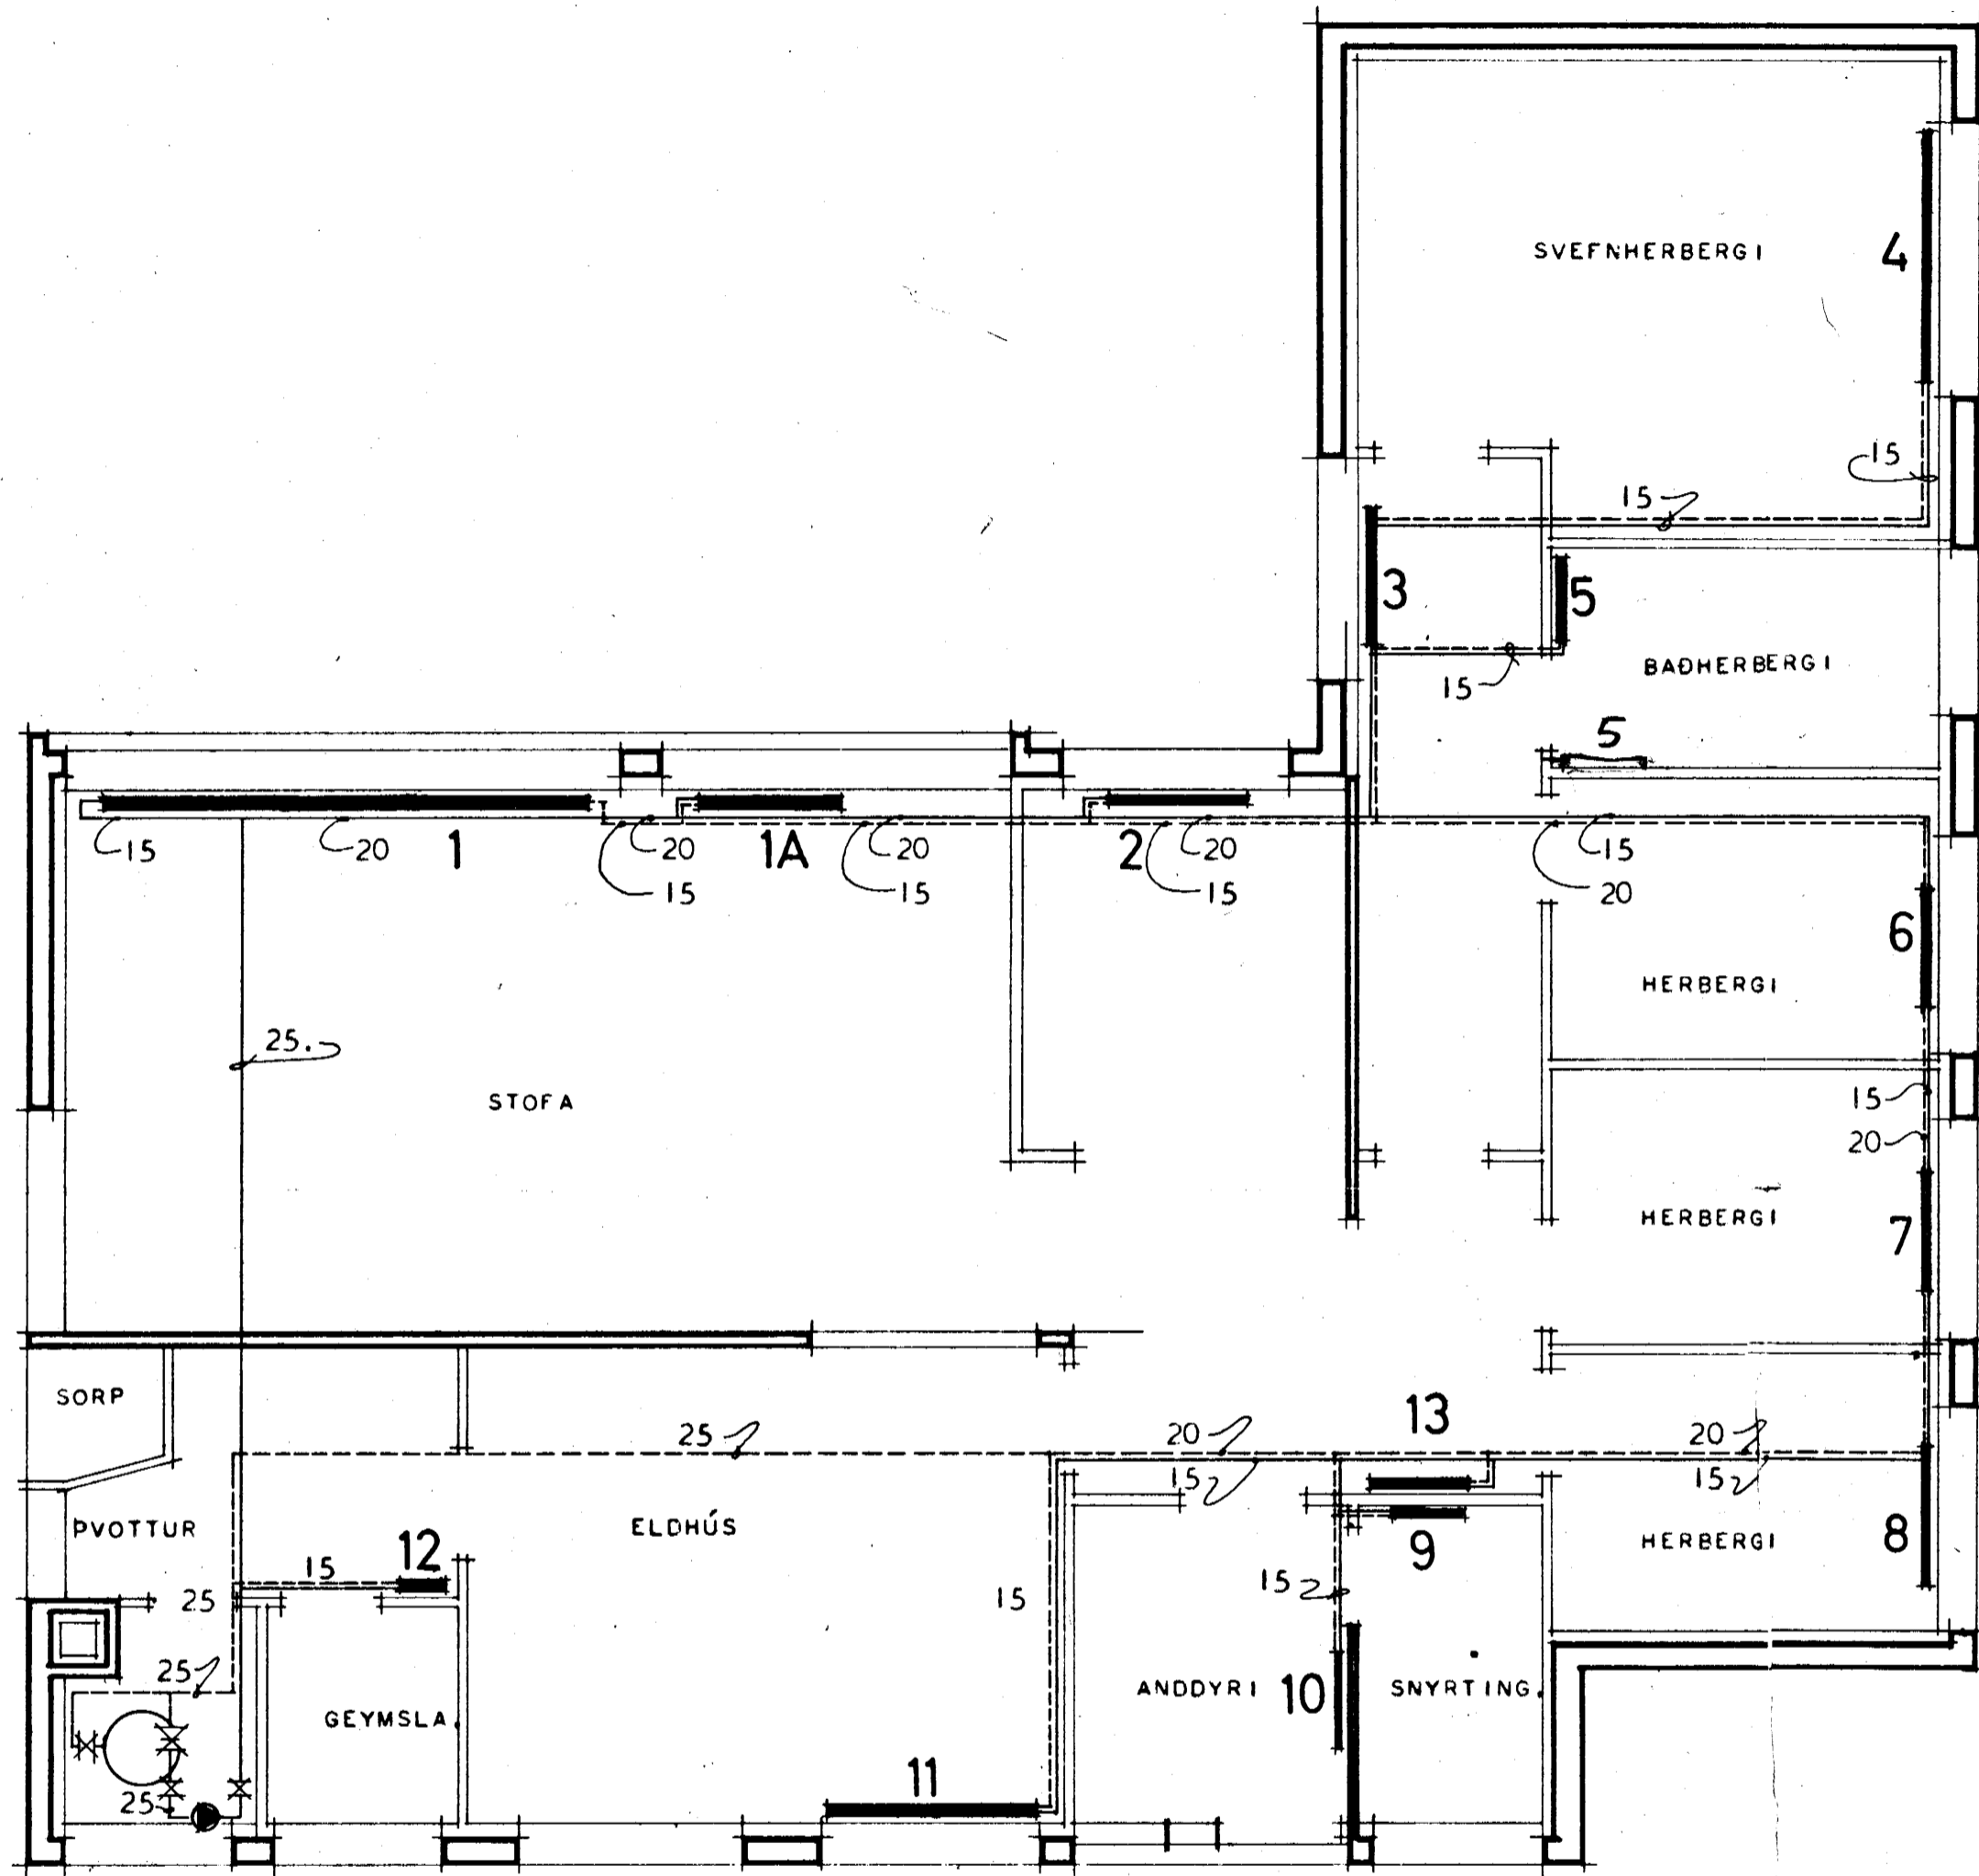

GRUNNMYND M.F.L. KVARDI 1:50.

SKRÁ YFIR OFNASTÆRDIR.

NR.	TILVÍSUN	LENGD.	HÆÐ	TENGING.
1	VK42-3500.	3500	420	AD-15,
1A	VK42-1000	1000	420	AB-15
2	H 91-700	700	910	AB-15
3	V 63-1000	1000	630	AB-15
4	VK77-1800	1800	770	CD-15
5	H 63-700	630	700	AB-15
6	H 84-700	840	700	AB-15
7	H 84-700	840	700	AB-15
8	V 77-1000	1000	770	AB-15
9	H 49-600	490	600	AB-15
10	H 70-700	700	700	AB-15
11	VK77-1500	1500	770	AB-15
12	H35/2-1000.	350	1000	CD-15
13	H 70-700	700	700	AB-15

} 1650

290

340

690

170

270

270

340

150

530

620

320

140

OFNASTÆRDIR ERU MIÐADAR VIÐ RUNTAL OFNA:

110

150

*Því skammtur lengdir skammtur byrja Δl=22 Δl=25  
verð á m<sup>2</sup>*

*5m  
10cm bláur úrgr*

*F = 135,5*

*R = 135,5 x 3,30 = 447 m<sup>2</sup>.*

*Jóhann Þryggvason.*

HÚSNÆÐISMÁLASTOFNUN RÍKISINS	
HITALÖGN BLAÐ NR.	EINBYLISHÚS
	VERK NR.
	<b>86-A</b>
	MKV 1:50.
	AGÚST 1966.

*Sigurður Þ. Kristjánsson.*

*2.12 = 14.6 x 9.70*