

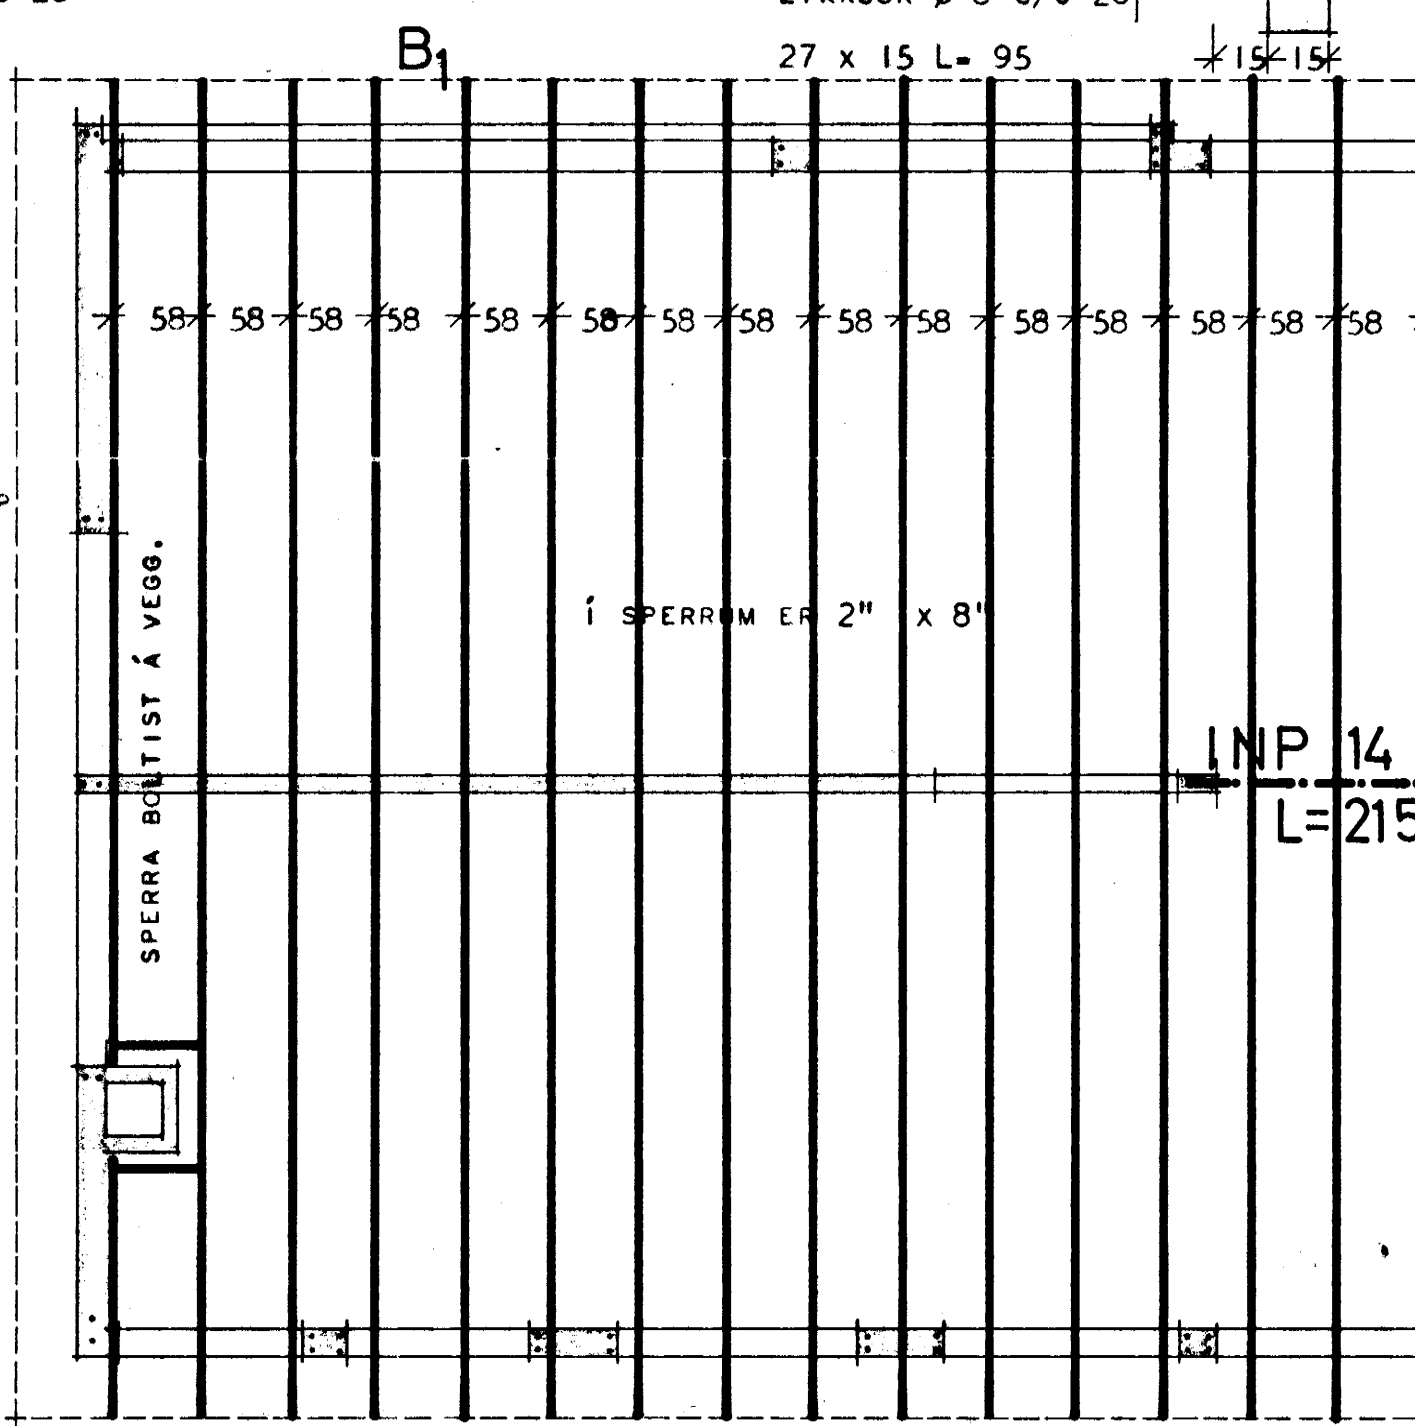
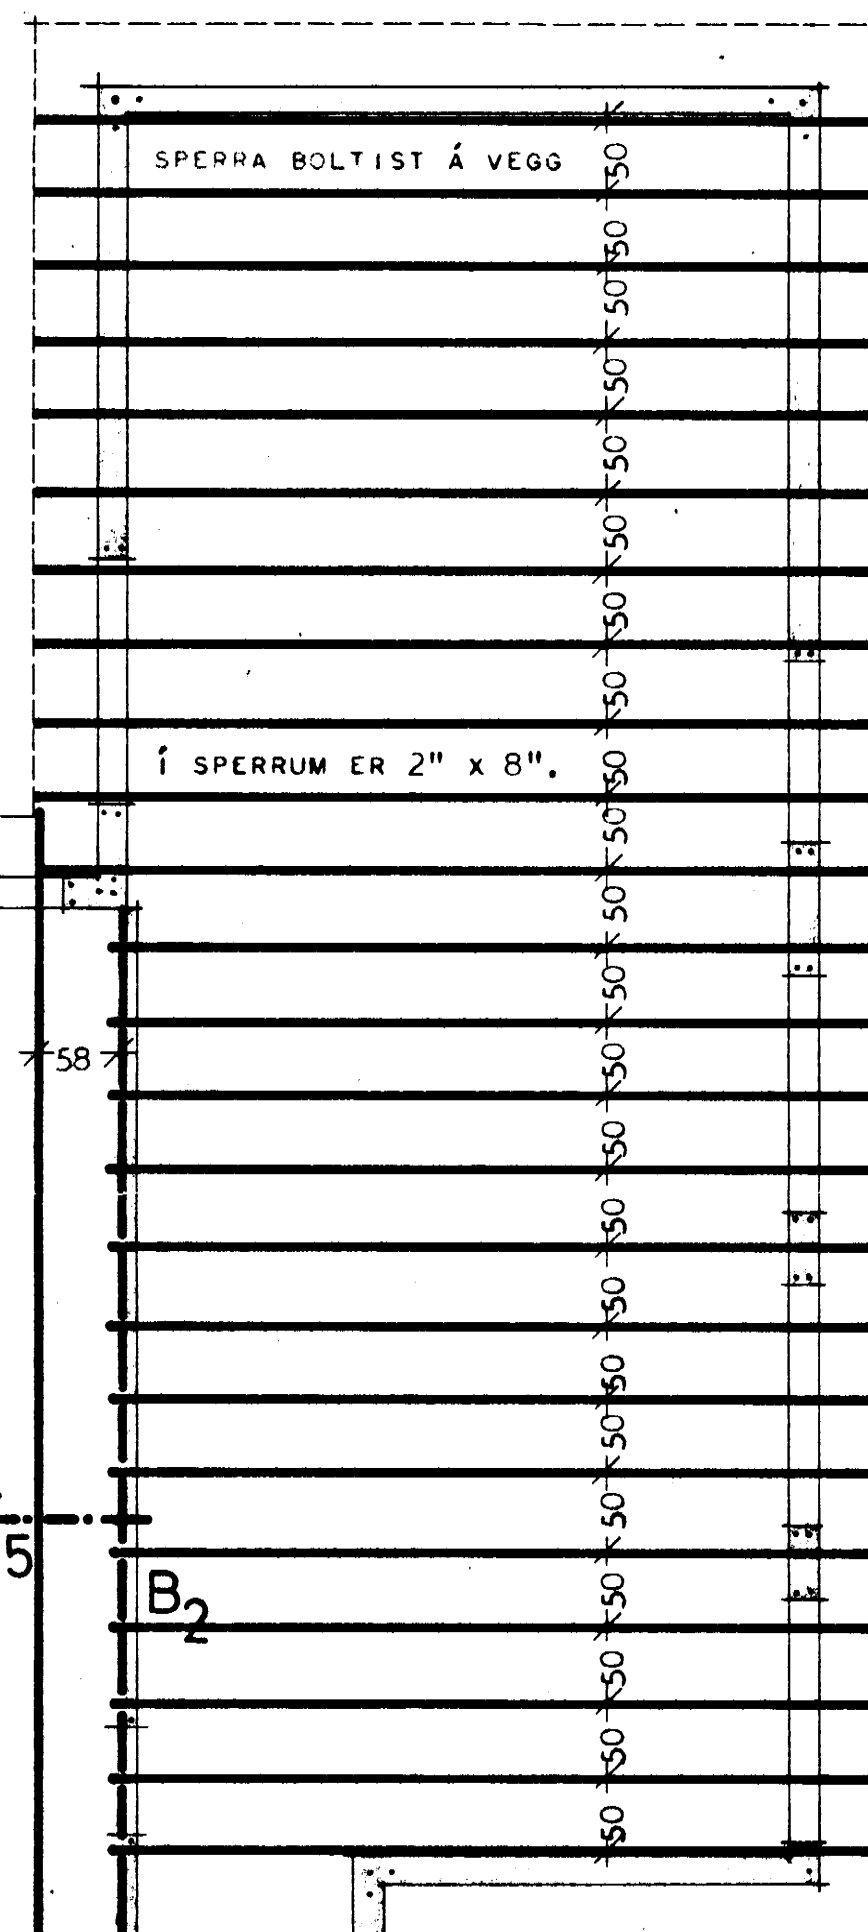
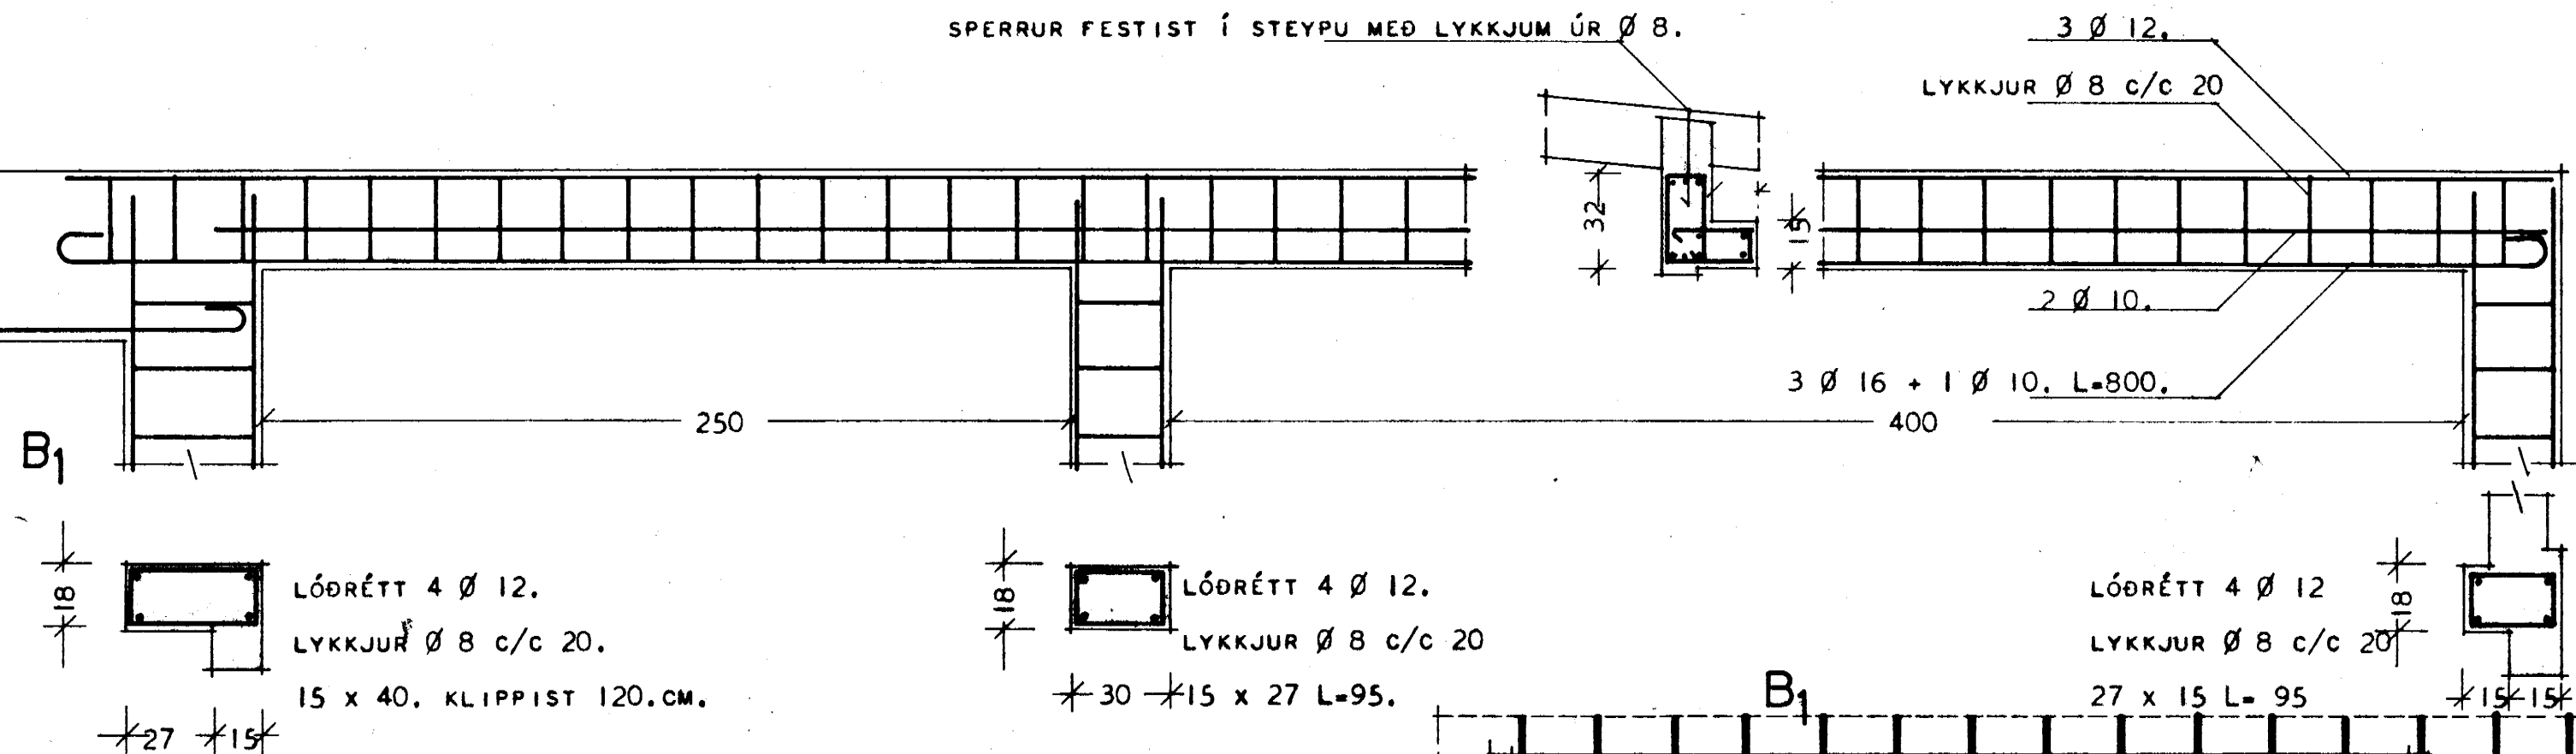


S

SPERRUR FESTIST Í STEYPU MED LYKKJUM ÚR Ø 8.

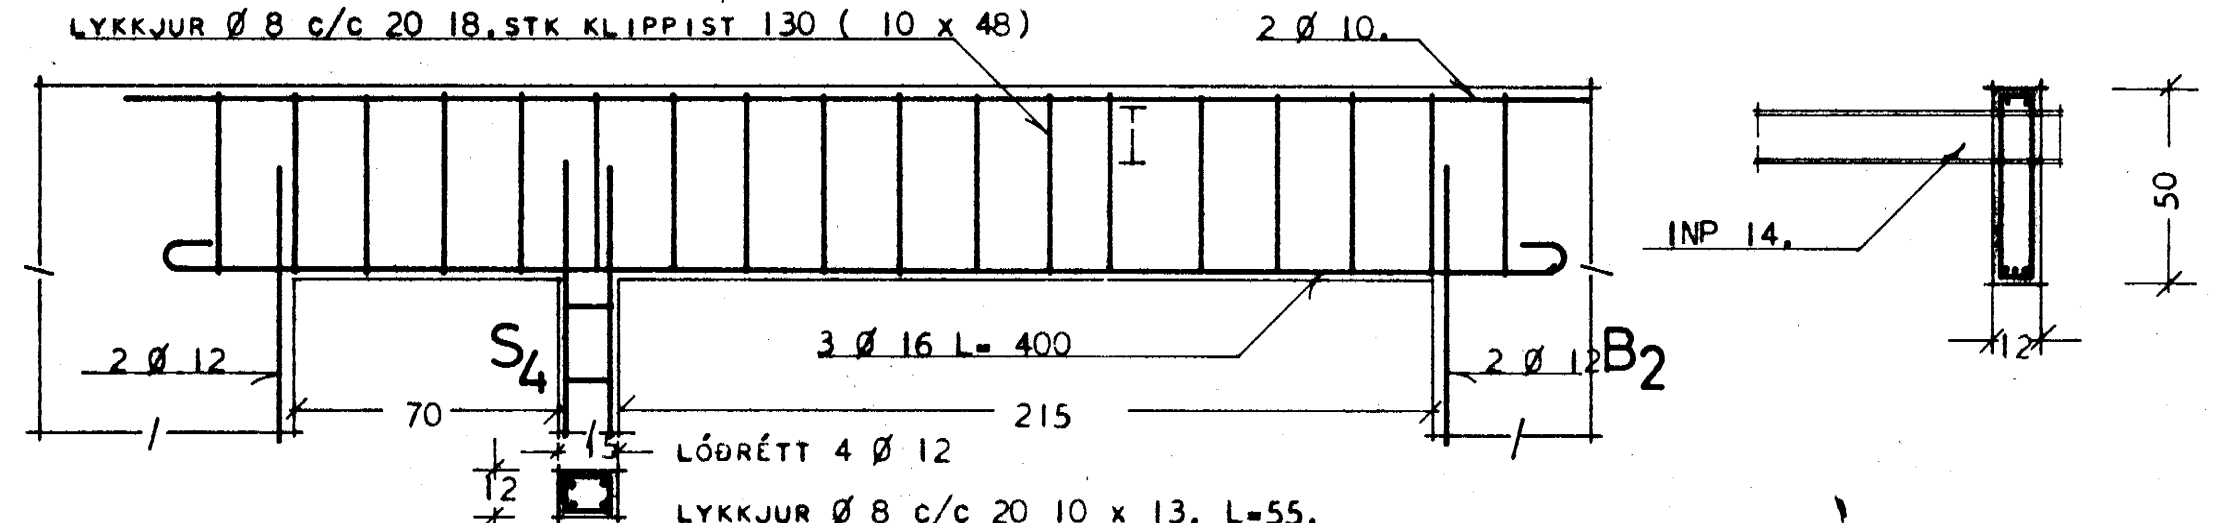

SKÝRINGAR.
 BERA SKAL FÚAVARNAREFNI Á ALLA SPERRUENDA, SVO OG ÞÆR SPERRUR ER LIGGJA AÐ STEYPU.
 FESTA SKAL SPERRUR Í STEYPU MED LYKKJUM ÚR Ø 8 STEYPUSTYRKJARJÁRNI.
 Á STÁLBITA SKAL BERA BLÝMENJU EN Á ENDA Á STÁLBITA SKAL SJÓÐA LYKKJUR ÚR Ø 12
 ER GANGI 20. CM. NIÐUR Í STEYPU, UPP MED GLUGGA OG HURÐAOPUM KOMI 2 Ø 12 EN YFIR OP
 KOMI 3 Ø 12 NEMA ANNARS SÉ GETIÐ. Í ÚTHORN KOMI 3 Ø 12 LÓDRÉTT, UPP MED DYRAOPUM
 Í INNVEGGJUM KOMI 2 Ø 10, EN YFIR OP KOMI 3 Ø 10, NEMA ANNARS SÉ GETIÐ.
 SKORSTEINN EIWANGRIST AÐ INNAN MED 7. CM VIKURPLÖTUM OG BENDIST Í ÚTBRÚN MED
 Ø 10 C/C 15. LÓDRÉTT OG LÁRÉTT MED LYKKJUM Ø 10 C/C 15. ÓNEFND MÁL ERU CM, NEMA
 JÁRNASTERÐIR ERU Í MM
 BLÖNDUN STEYPU:
 SEMENTSMAGN Í STEYPU SÉ 250. KG PR M³ NEMA Í BITUM OG SÚLUM SÉU 300. KG PR M³
 NOTA SKAL LOFTBLENDI OG VIBRERA STEYPUNA SIGMÁL 6-8. CM.

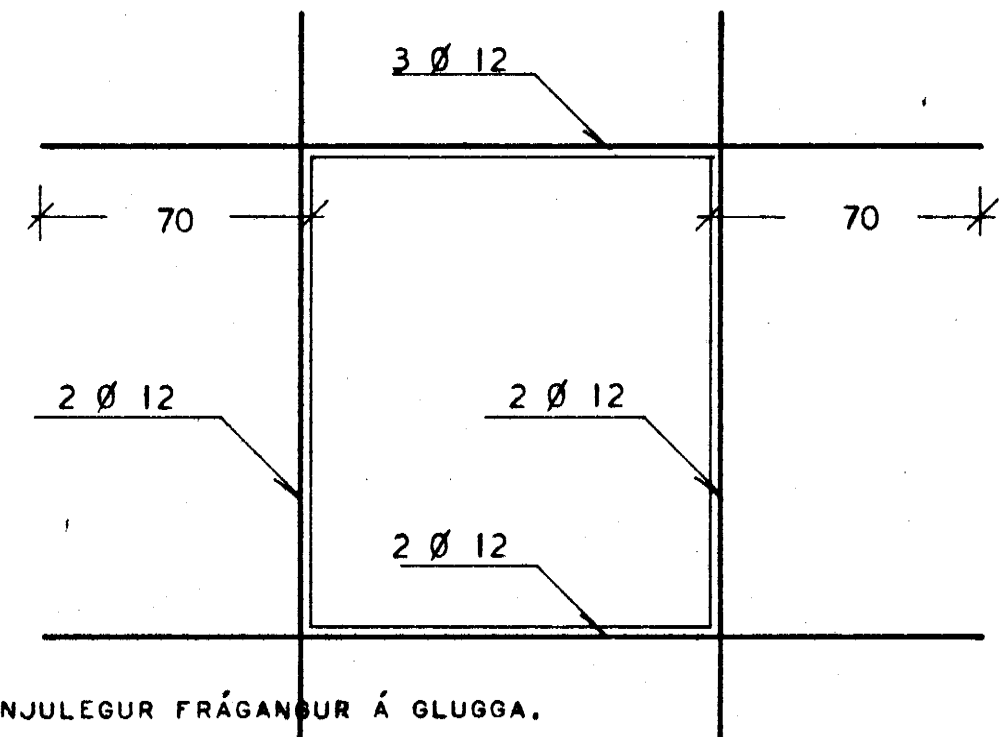

VENJULEGUR FRÁGANÐUR Á GLUGGA.

HÚSNÆÐISMÁLASTOFNUN RÍKISINS	
EINBYLISHÚS.	
ÞAKVIÐIR OG JÁRNBENT	VERK NR.
STEYPA.	86 A
	MÆLIKV 1:50. I. 20
	AGÚST 1966.
<i>Sigurður P. Kristjánsson</i>	