
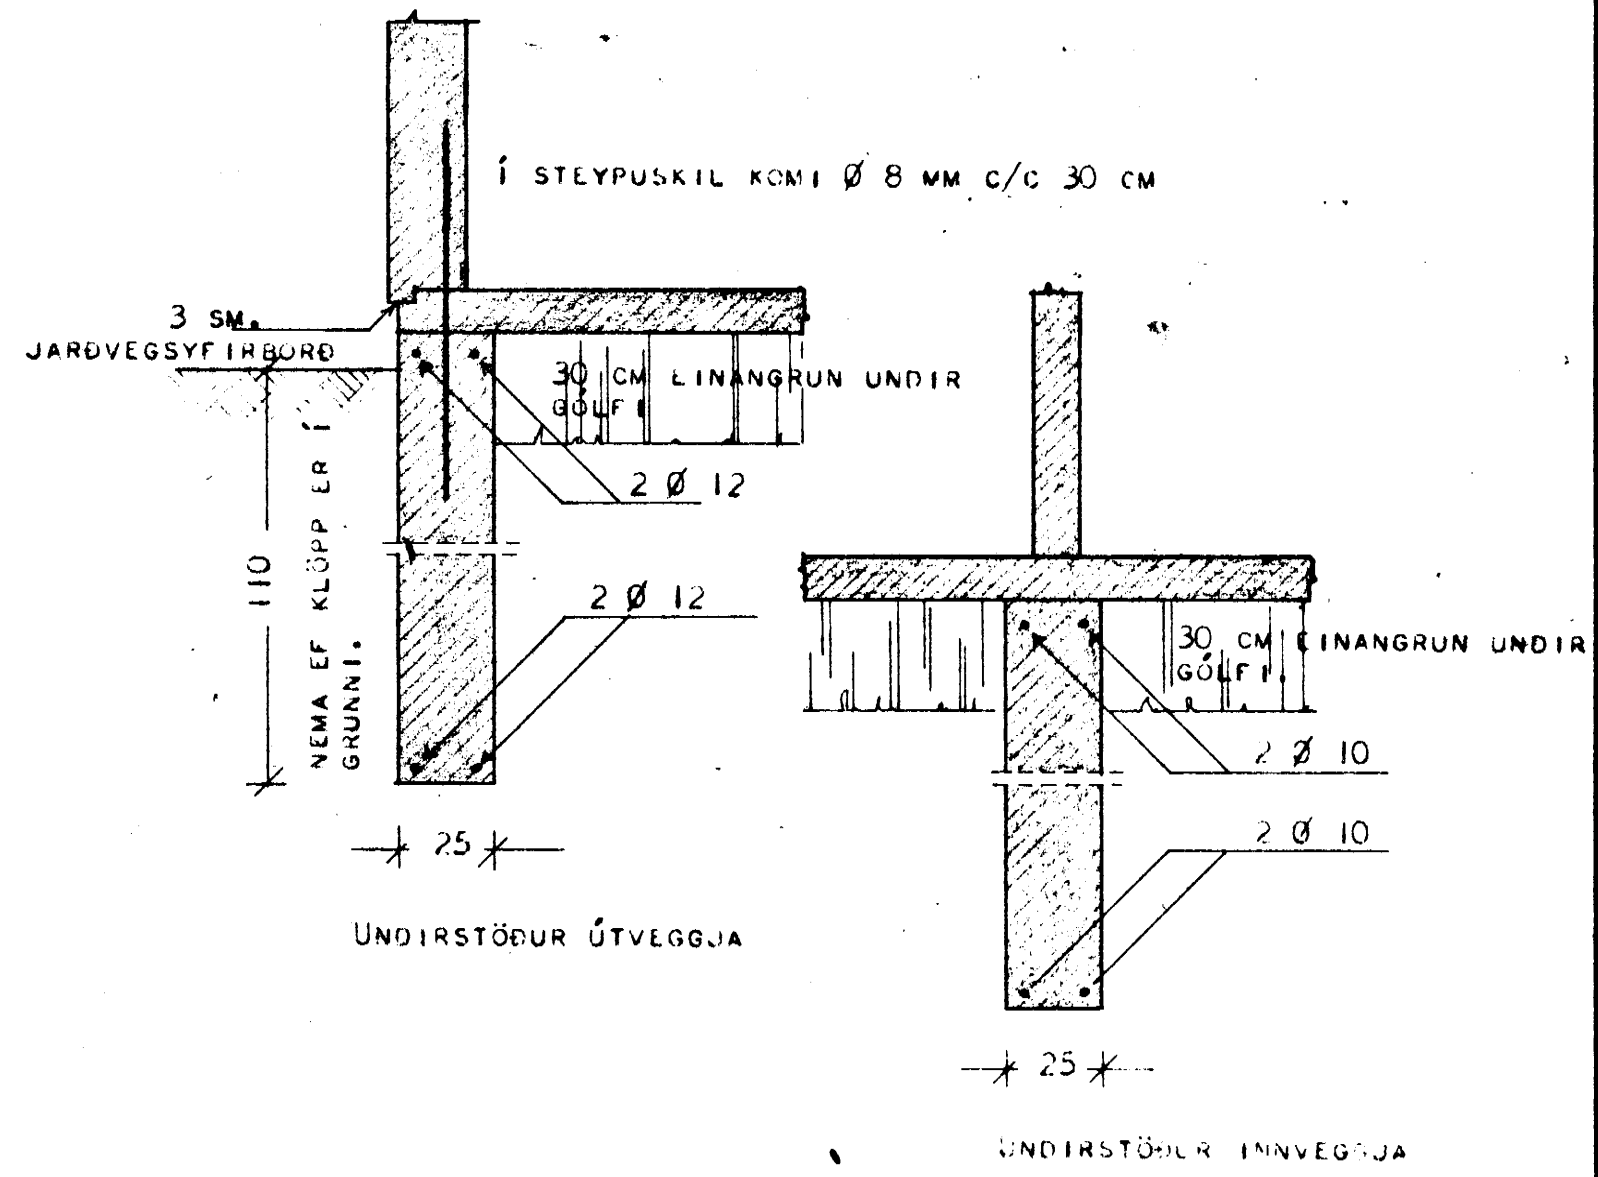


S

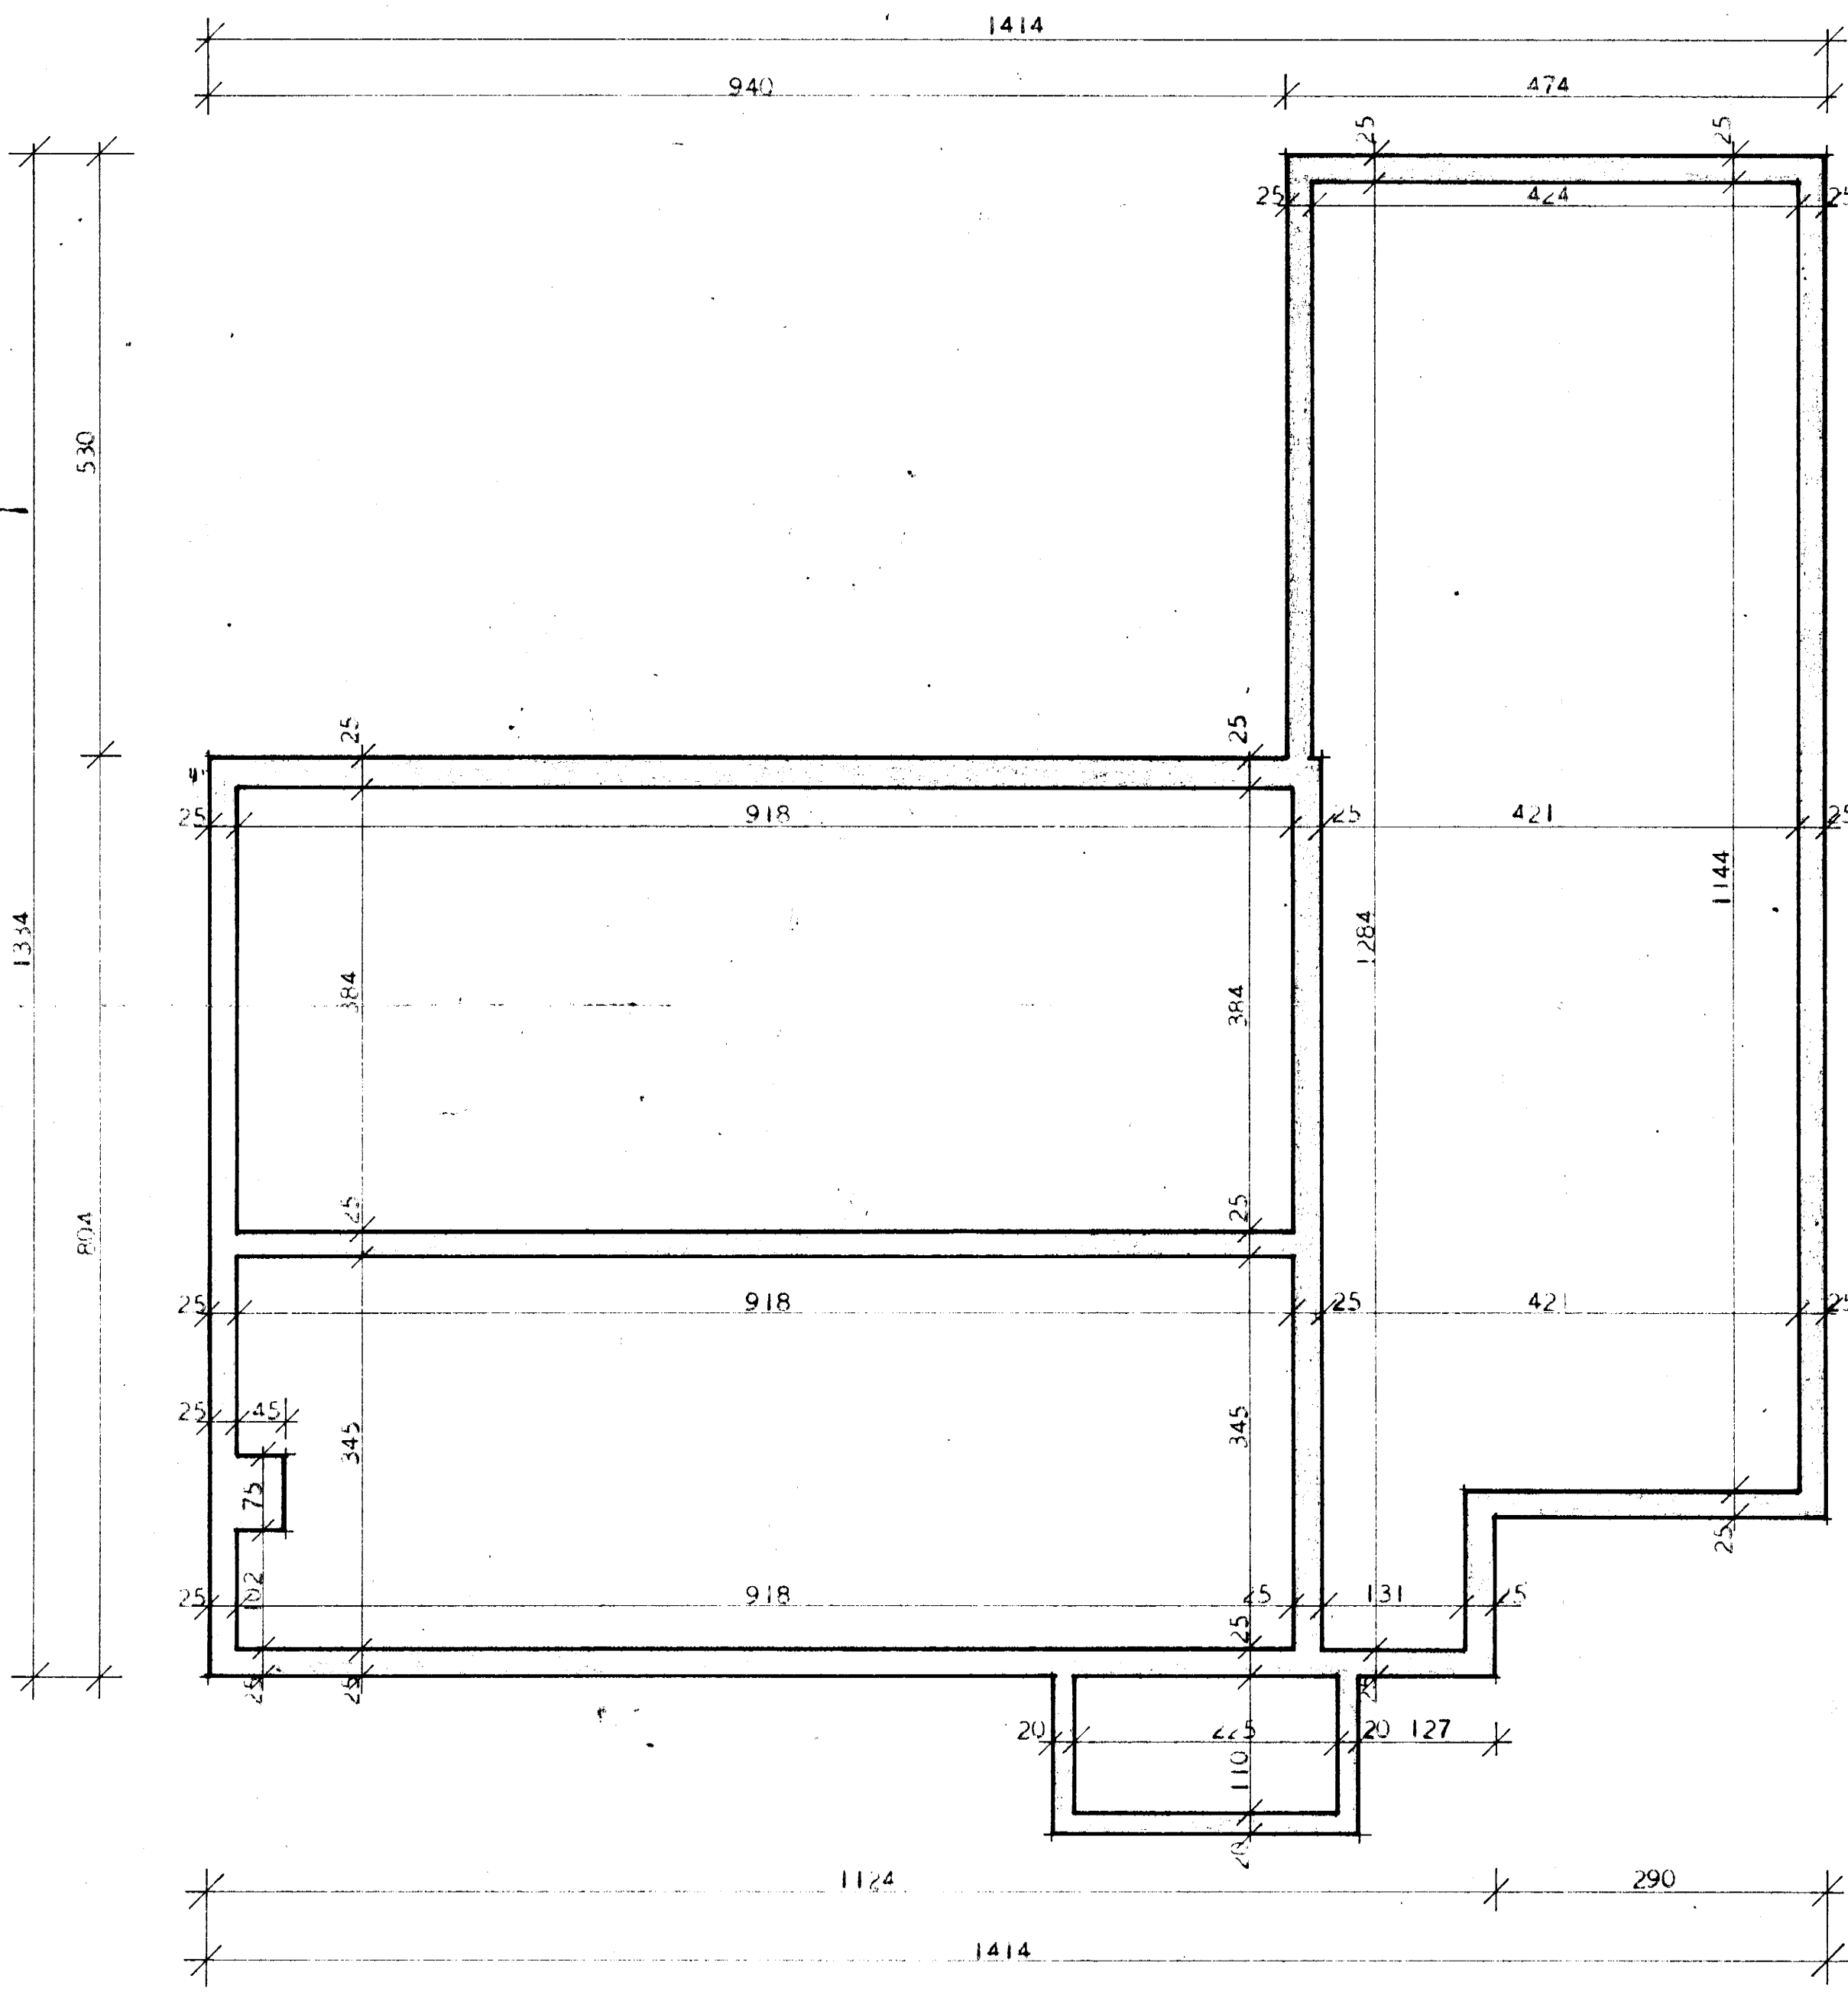

UNDIRSTÖÐUR.

BREIDD UNDIRSTÖÐUVEGGJA SÉ 25 CM EF Í GRUNNI ER KLÖPP, MÓHELLA, SANDUR EDA MÖL. SÉ JARÐVEGUR ANNARSKONAR, SKAL Hafa SAMRÁÐ VIÐ BYGGINGAFULLTRÚA EDA HÚSNÆÐISMÁLASTOFNUN RÍKISINS, TEIKNISTOFL.

DÝPT Á UNDIRSTÖÐUM SÉ MINNST 110 CM NIÐUR FYRIR JARLAG NEMA EF KLÖPP ER OFAR. ÞÚ SKAL DÝPT Á UNDIRSTÖÐUM EIGI VERA MINNI EN 30 CM NIÐUR FYRIR EFTI BRÚN Á BOTNPLÖTU.

BLÖNDUN STEYPU.

Í UNDIRSTÖÐUM OG BOTNPLÖTU SÉ SEMENTSMAGN Í STEYPU 250 KG PR. M<sup>3</sup>. NOTA SKAL LOFTBLENDI OG VIBRERA STEYPUA.

JÁRNÞENDING.

Í UNDIRSTÖÐUVEGGJUM SÉU LÁRÉTT JÁRN Í ÚTVEGGJUM 2 Ø 12, EN Í INNVEGGJUM 2 Ø 10, FFST OG NÆST EINS OG SNEIÐINGAR Í UNDIRSTÖÐUR SÝNA. JÁRN SÉU SAMFELLD EFTIR VEGGJUM, HEIL UM HORN EDA VÍXLLÖGD : Ø 12 UM 60 CM OG Ø 10 UM 50 CM. LÖÐRÉTT JÁRN Í HORNUM NÁI FRÁ BOTNI Á UNDIRSTÖÐU AD PAKI, VÍXLLÖGD Í STEYPUKILUM UM 50 CM.

HÚSNÆÐISMÁLASTOFNUN RÍKISINS	
UNDIRSTÖÐUR	SÉRTEIKNING
MÁL 1:20 OG 1:50	VERK
	<b>86 A</b>
	BLAÐ NR. 4
	JAN. 1966

*Teikningun D. Halmarsson*  
*Rauðin Rauðin*

GRUNNMYND