

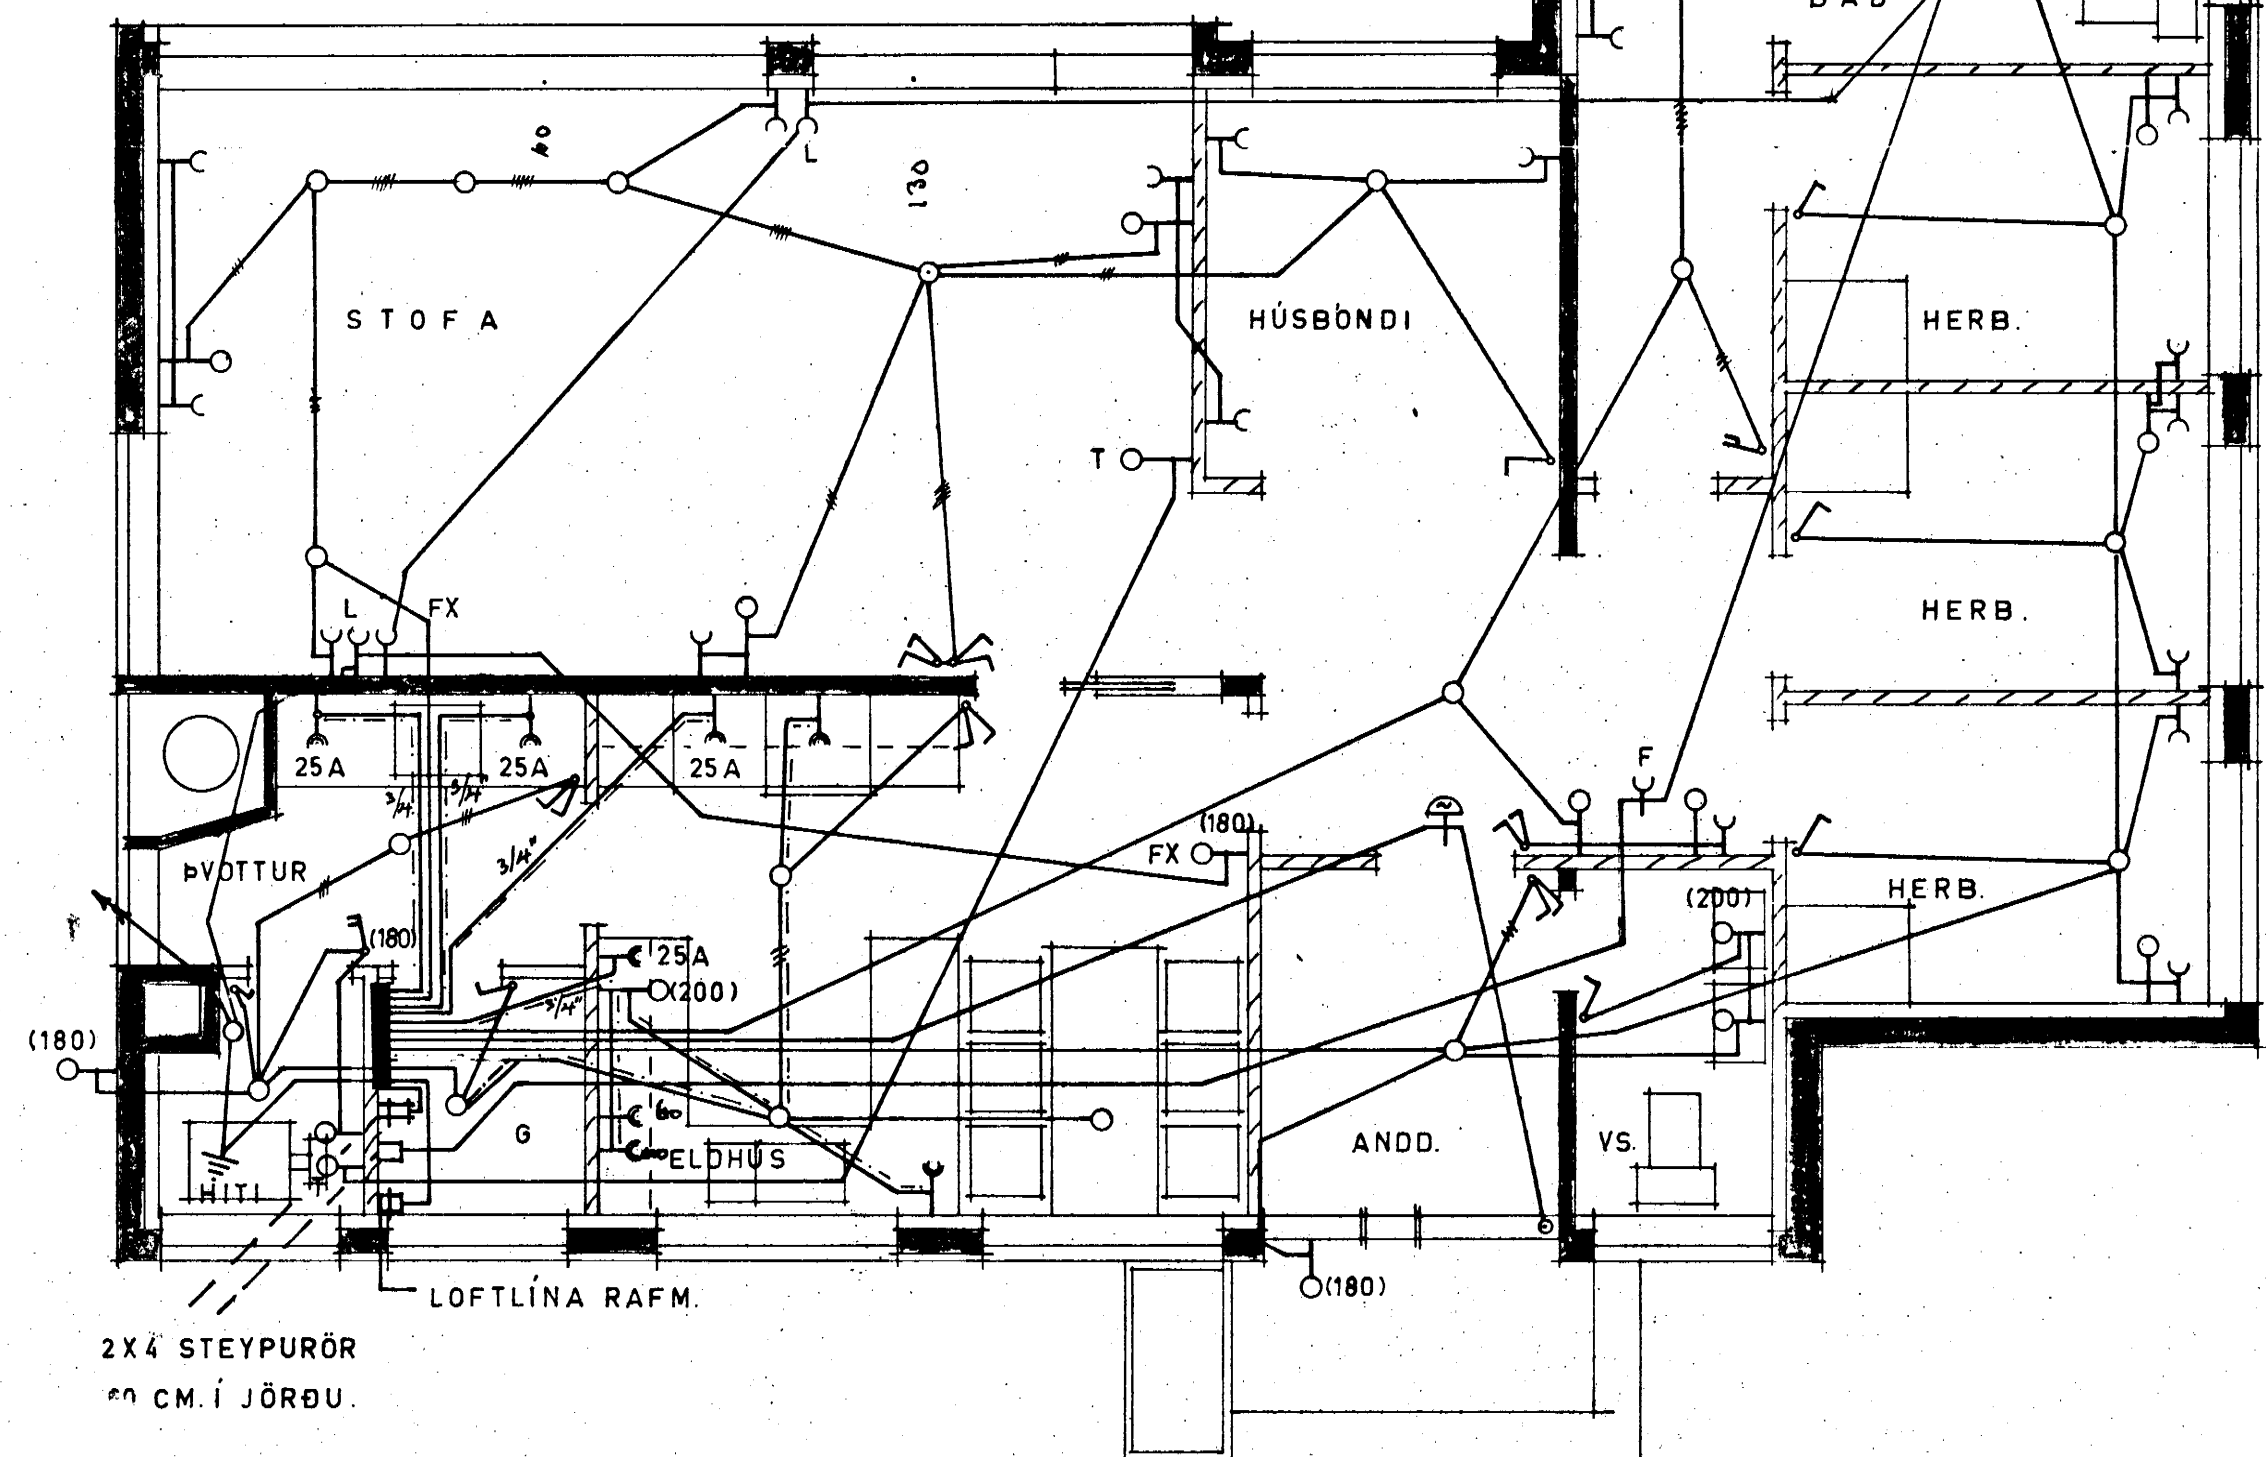


S

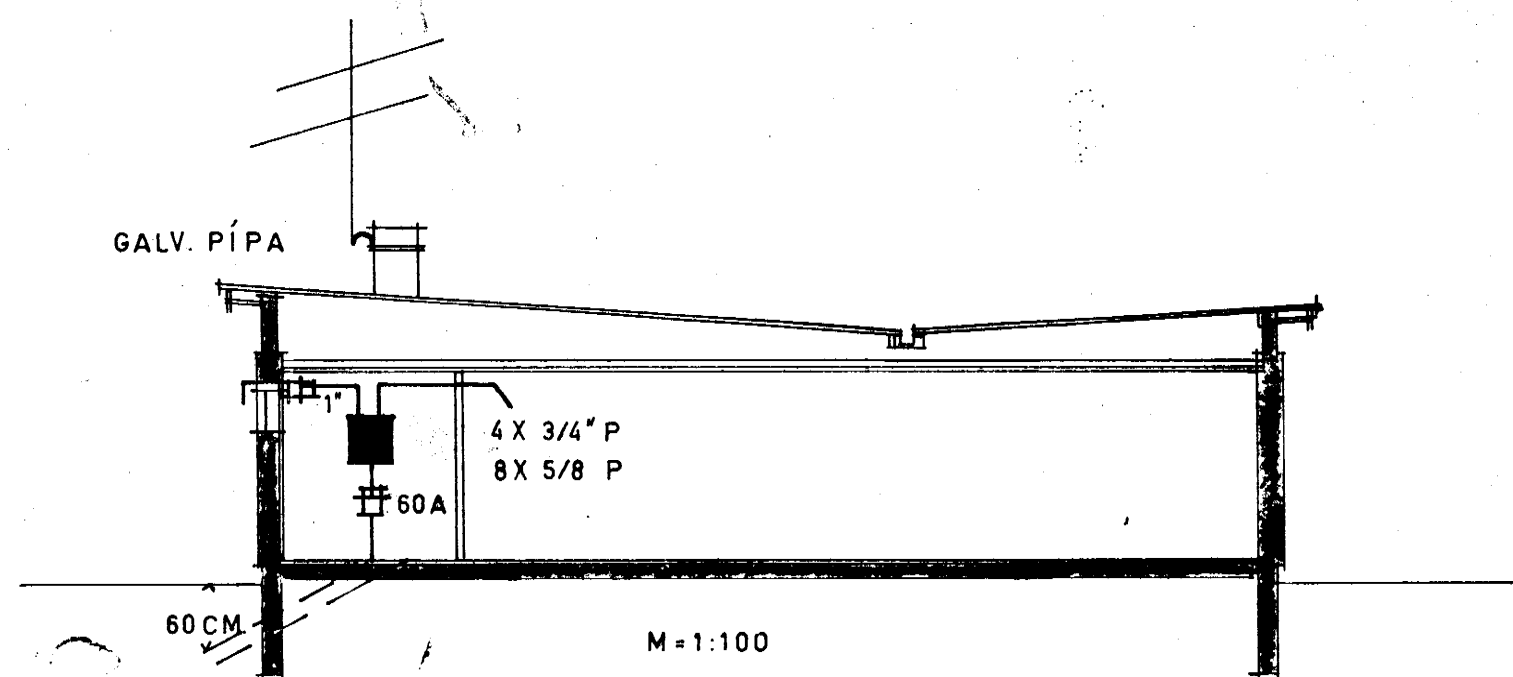

SKÝRINGAR.

1. ROFAR: 110 CM. FRÁ GÓLFI.
2. TENGLAR: 20 " " " NEMA:
3. " 110 " " " YFIR ELDHÚSBORDI Í ÞVOTTI.
4. " 70 " " " FYRIR HELLUR, BAKAROEN, UNDIR TEKJUM. (SJÁ INNRETTINGA TEIKN.)
5. VEGGLJÓS 165 " " " NEMA ANNAD SE SYNT Í SVIGUM.
6. " 135 " " " HITALIÐI: T.
7. " 20 " " " LOFTNET: L, HÁTALARI: FX.
8. " 20 " " " SÍMI: F TENGLAÐÓSIR.
9. " 110 " " " RAKVÉLATENGILL - CW
10. VARKASSI NR. 113 FRÁ J.B.P. EÐA SAMSYRANDI.

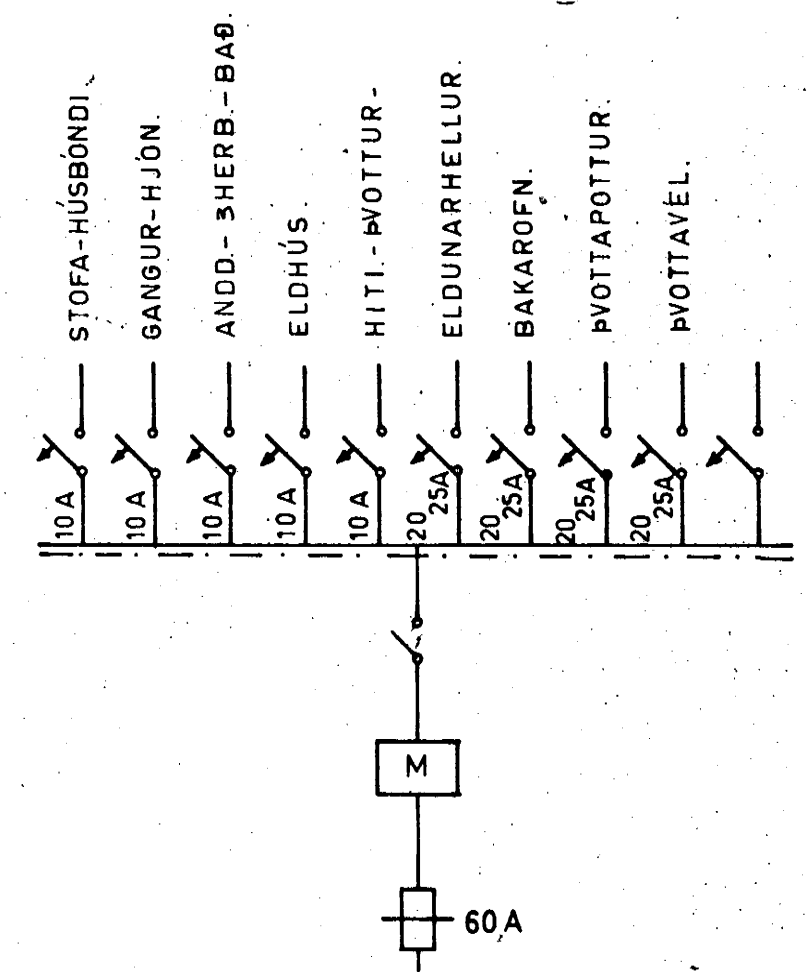

ÓLAFUR TÓMASSON VERKFR.		
HÚSNÆÐISMÁLASTOFNUN RÍKISINS.		
EINBYLISHÚS.		VERK NR. 86A
RAFLÖGN	M=1:50	BLAÐ 1 AF 1
MÁÍ 1966	A.M.	NR. 388