




NEDRI HÆÐ

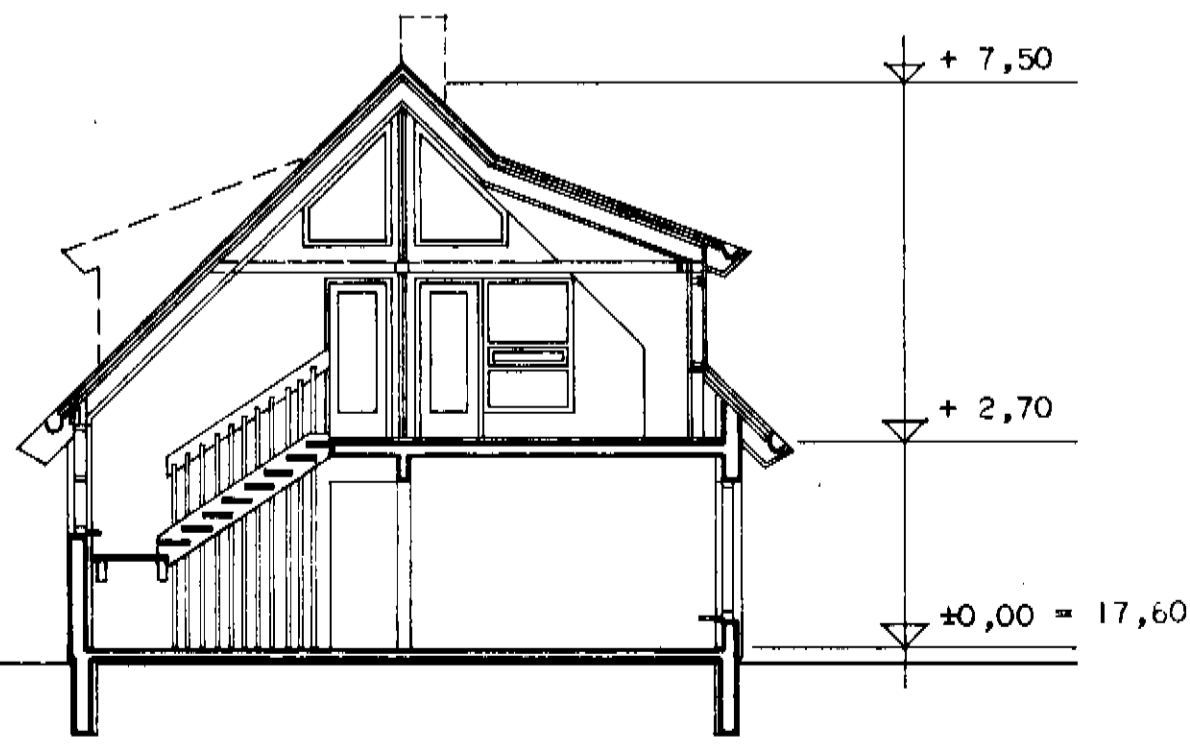

SNEIÐING

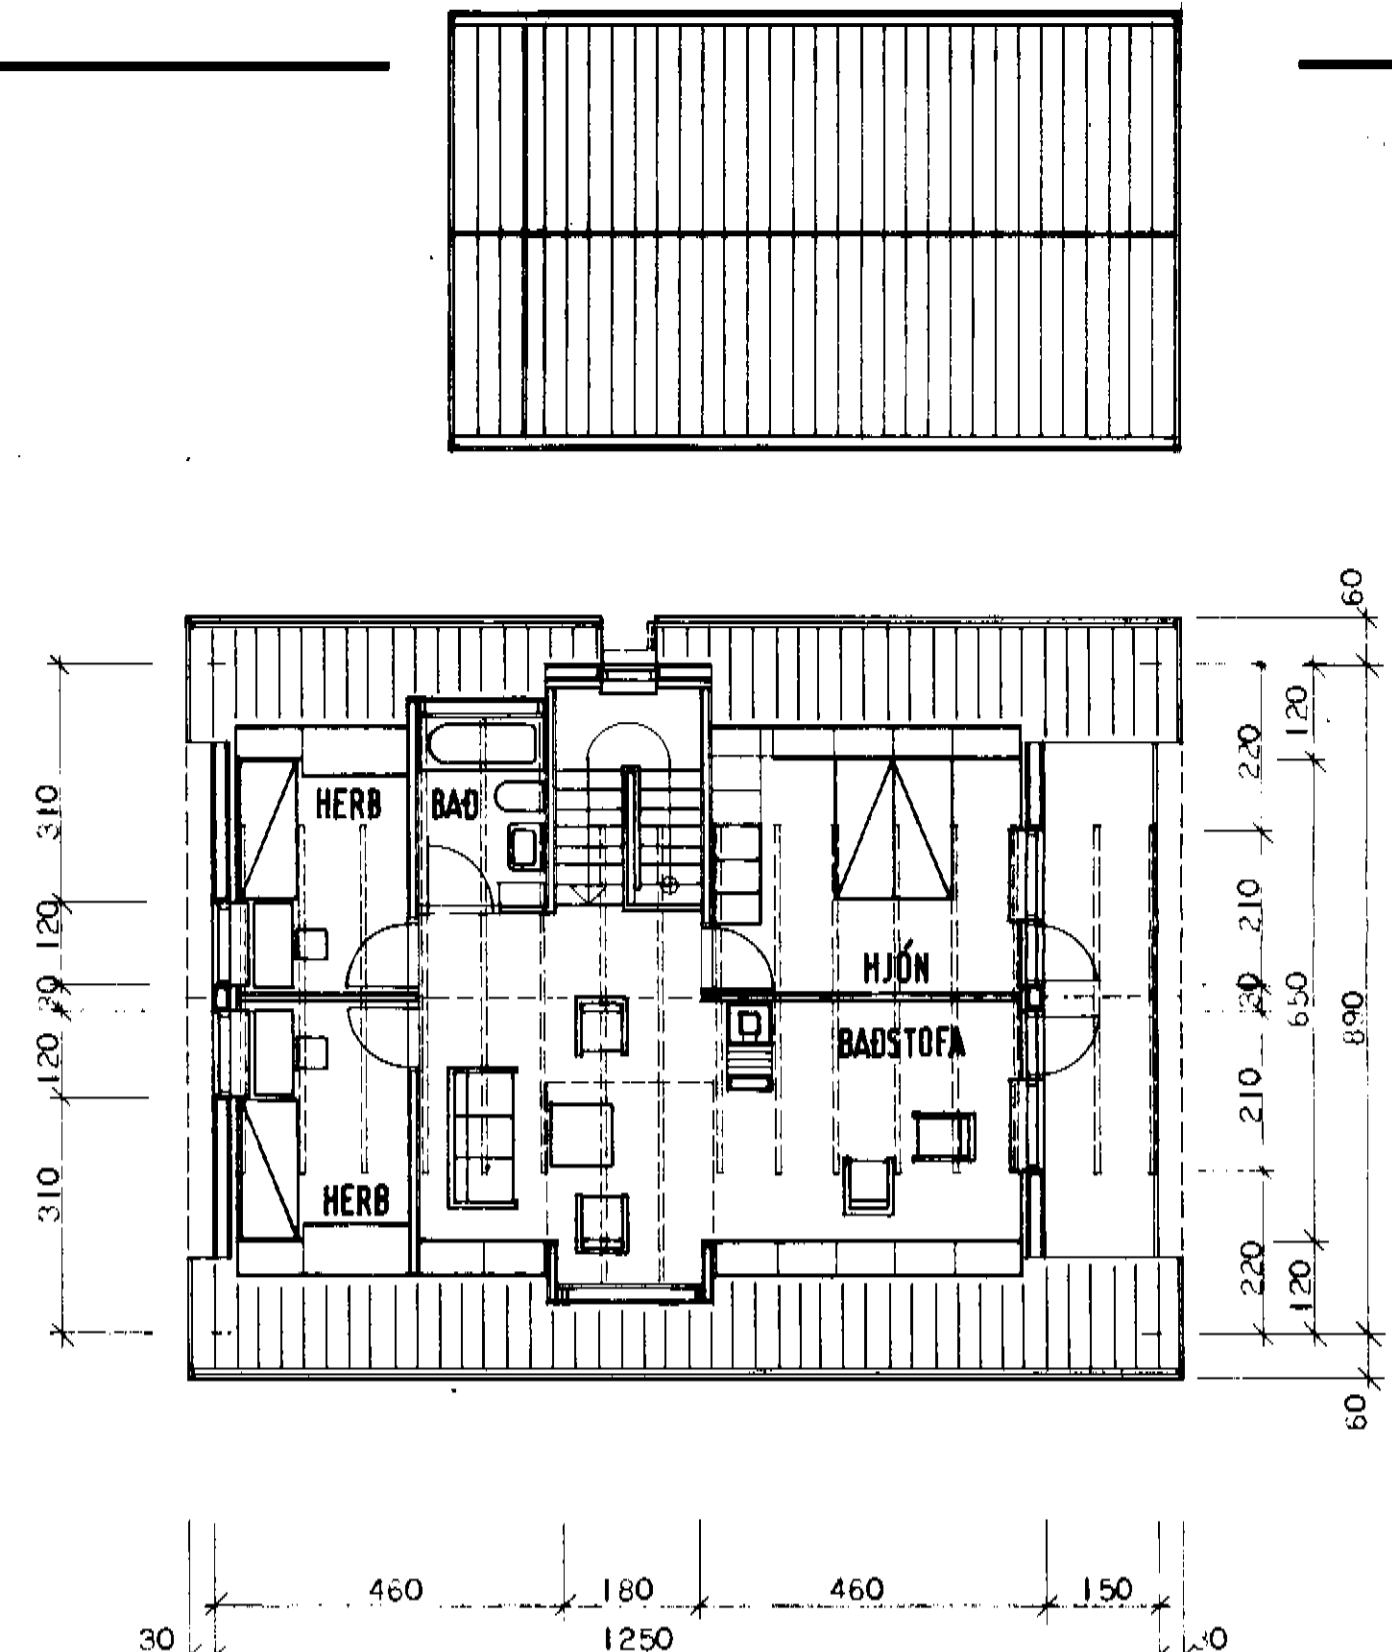


EFRI HÆÐ

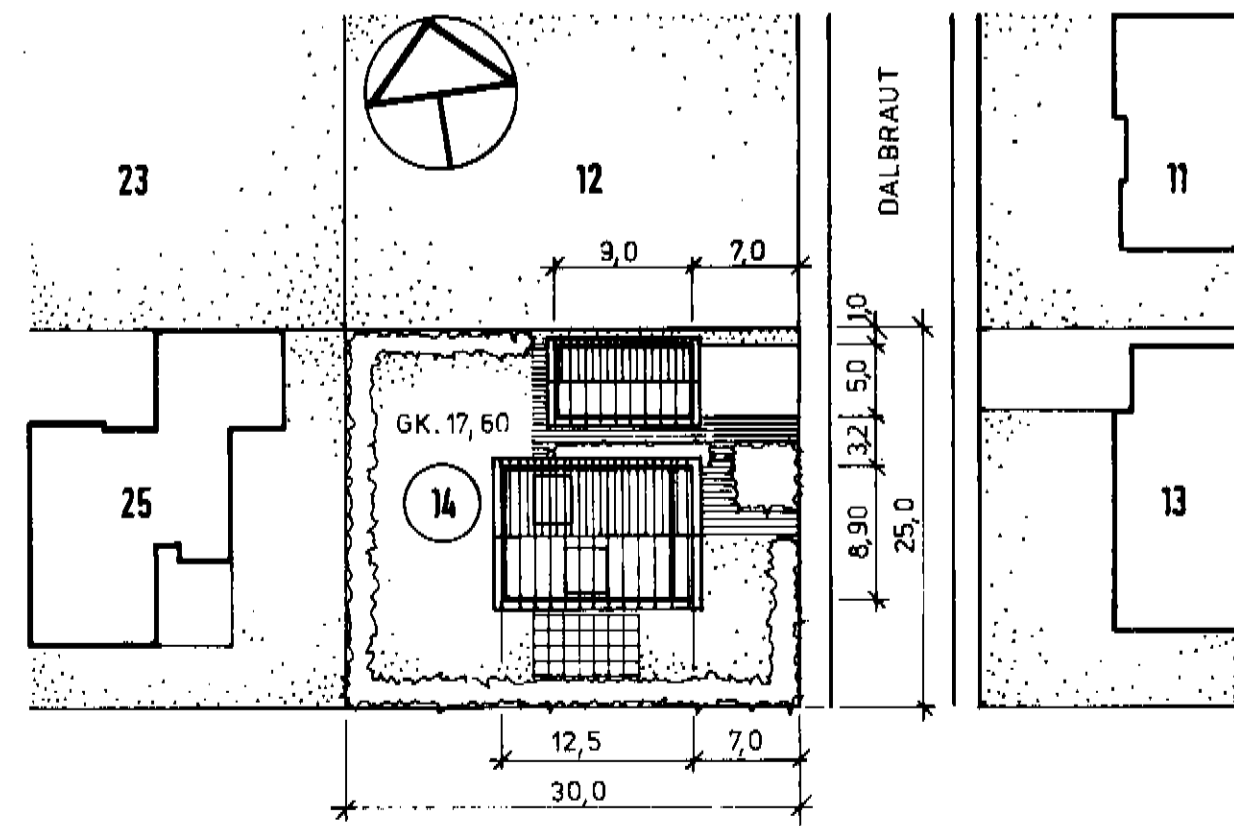

AFSTÖÐUMYND

S

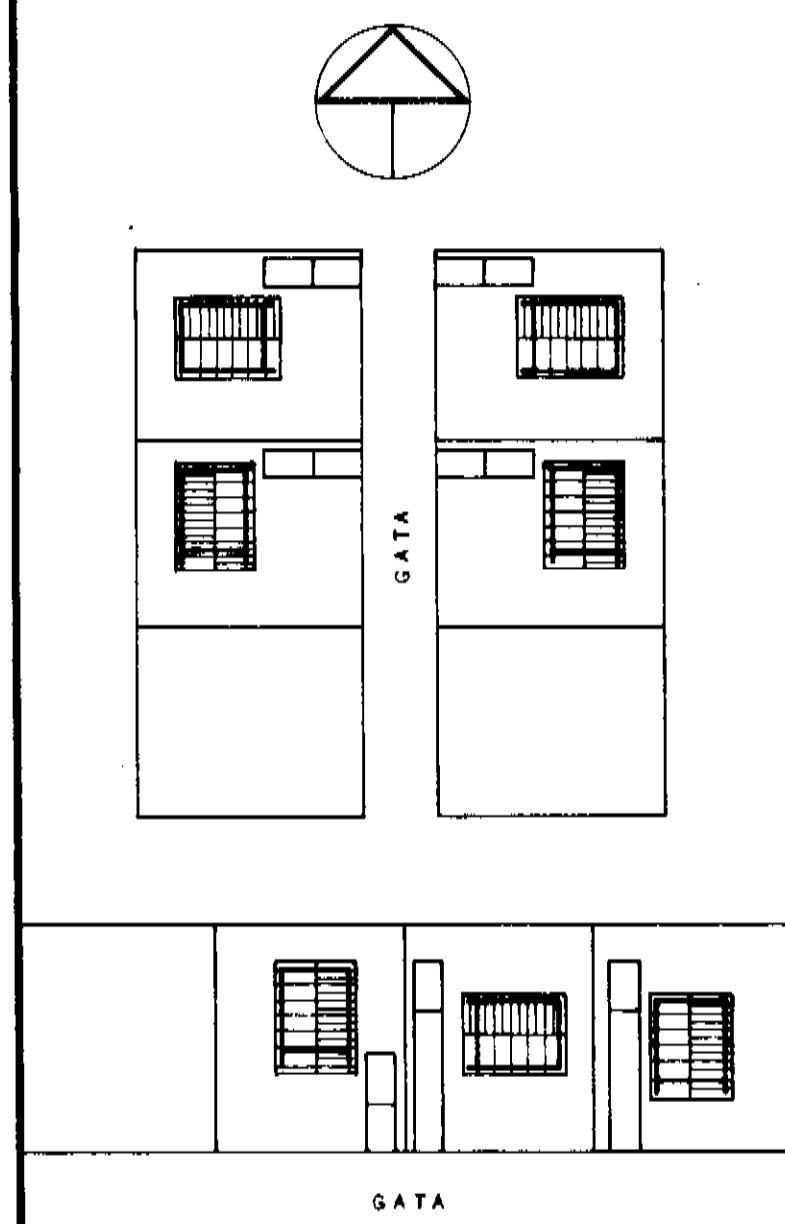

HÚSNÆÐISMÁLASTOFNUN RÍKISINS
 LAUGAVEGI 77 REYKJAVÍK
 Sími 28500

VERKNR. **21021** BLAÐNR. **1.101**

DALBRAUT 14, DALVÍK

GRUNNMYNDIR
 SNEIÐING

HANNAÐ	AL.	STAÐFERT	9.5.79 AL
REIKNAD		VFIRFARID	11/5 77 AL
TÉIKNAD	S.H.,AL	BREYTT	
KVARDI	1 : 100, 1 : 500		

Alma Rudolfsdóttir
Eiríkur Gunnarsson