
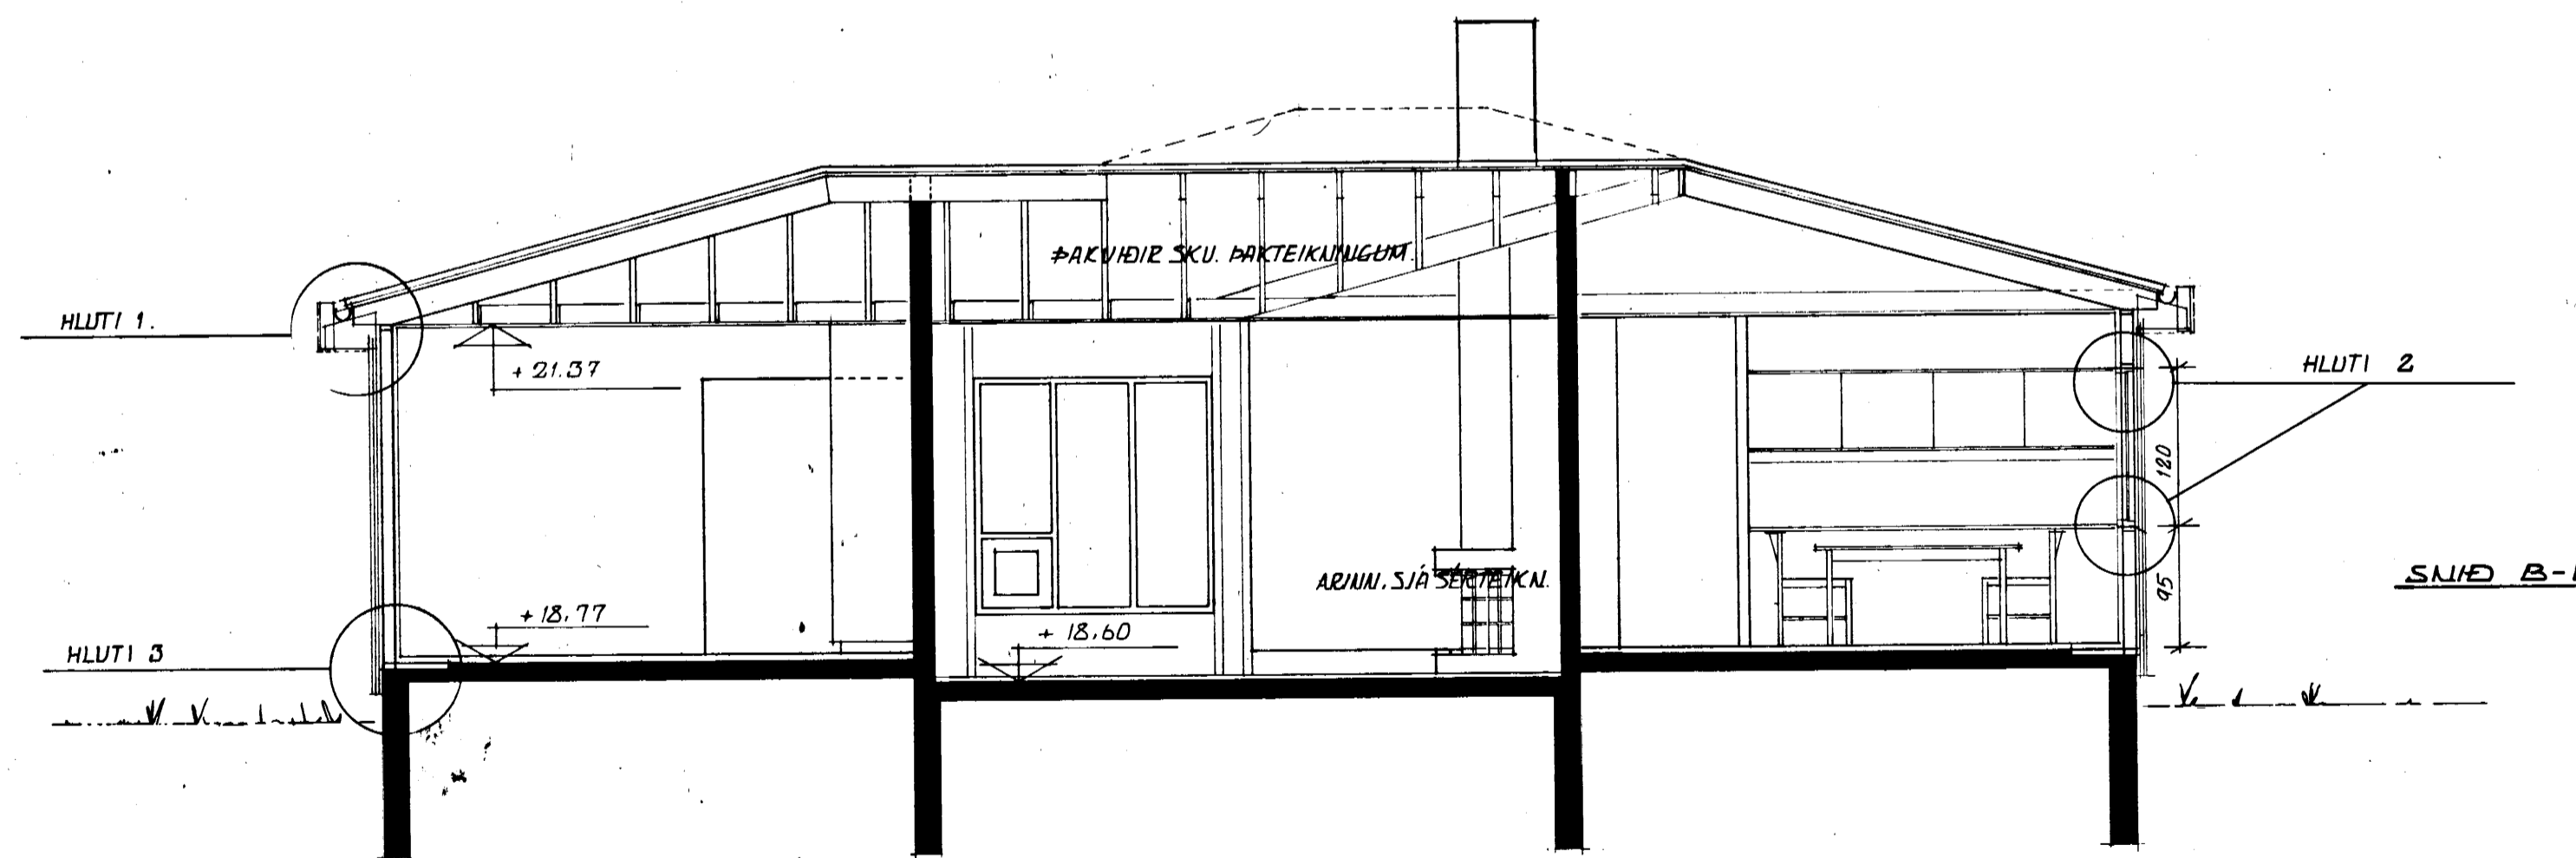



S

Samf. á fundi byggingar-
nefndar 26/3 '79

Þ. Þingmann

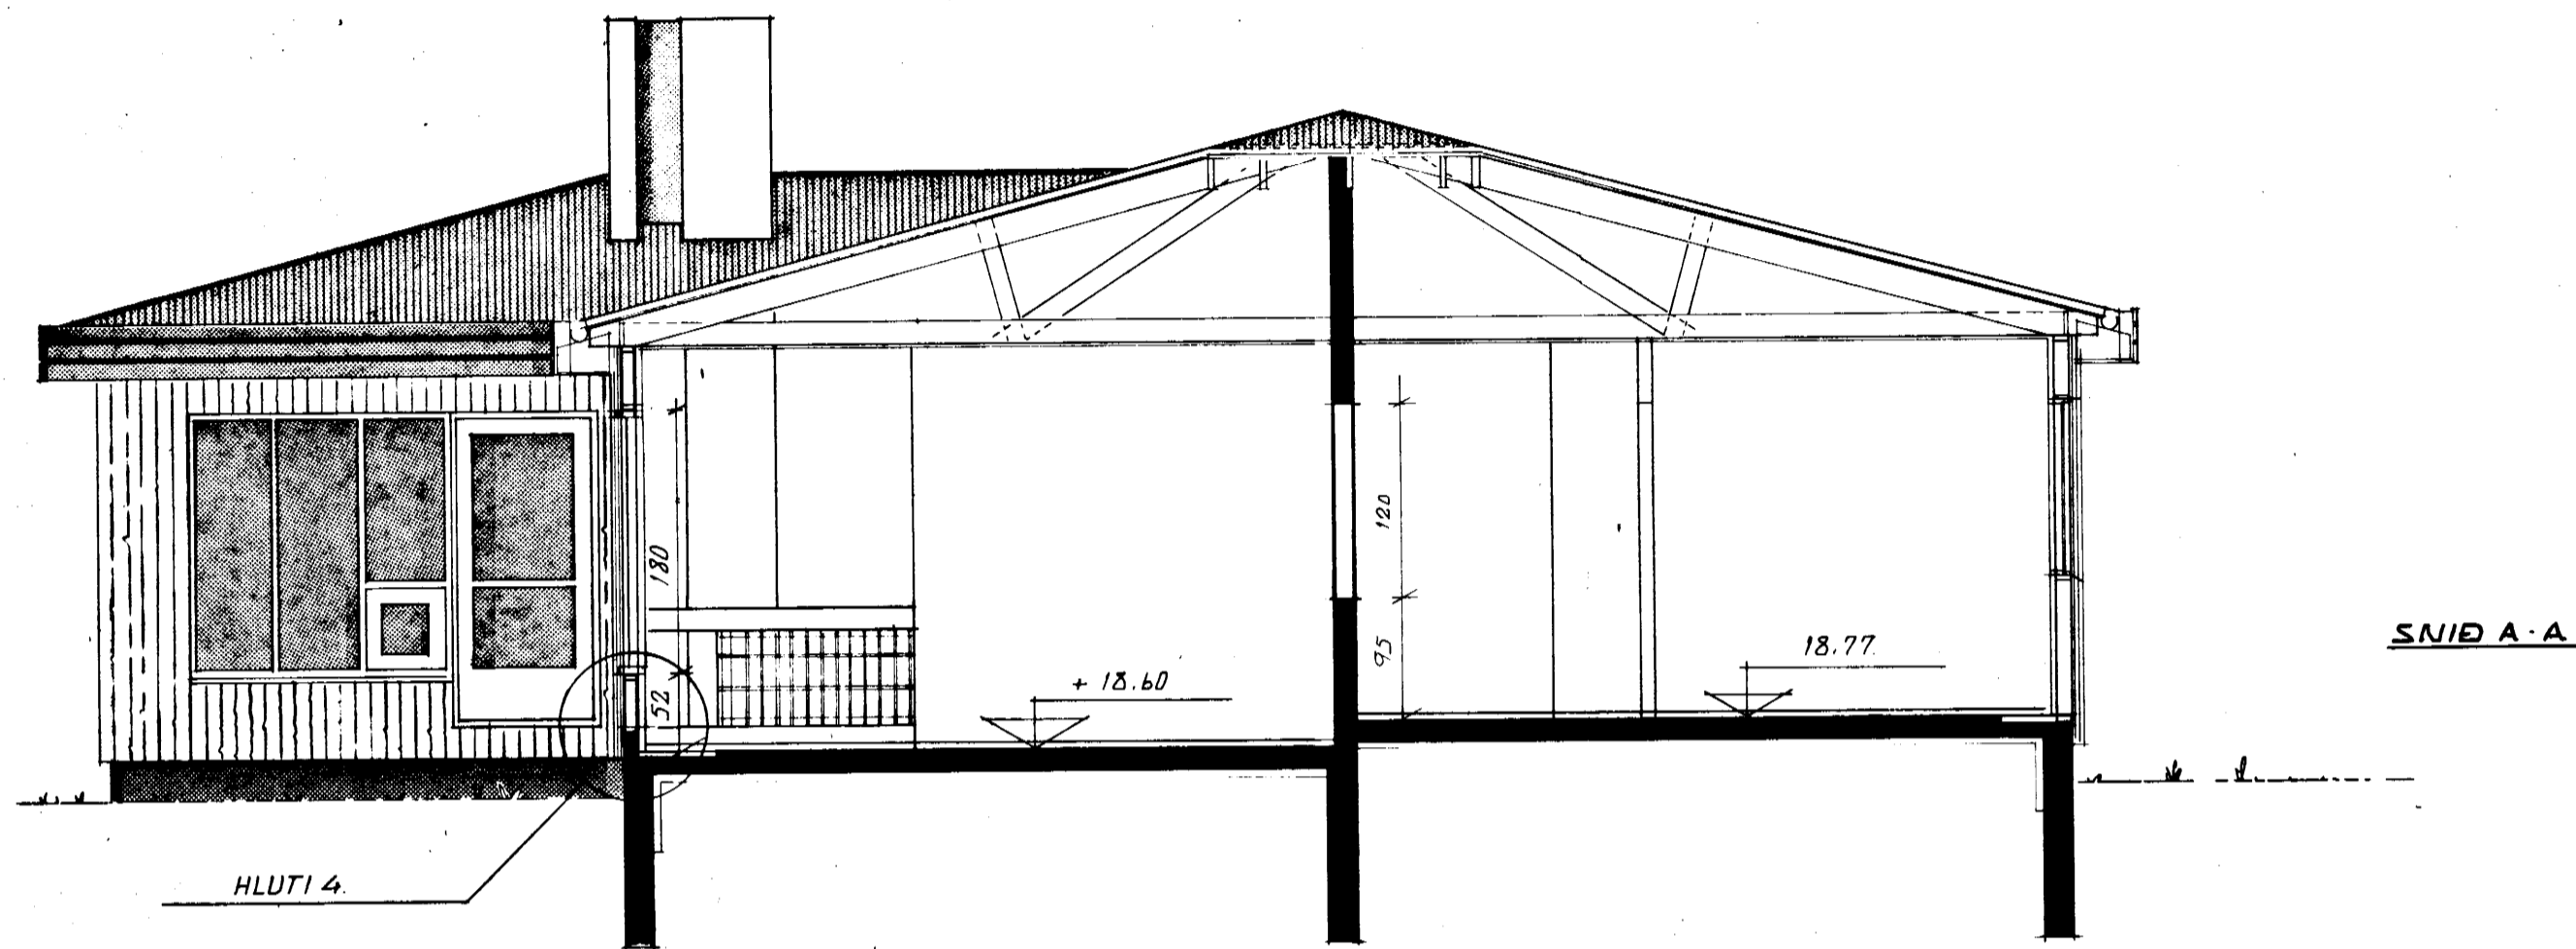

VERK NR.	19078	BÜGGVISBRAUT 11, DALVÍK	
TEIKN. NR.	202	SNID	MKV: 1:50.
UNNIÐ AF	Þ. Þ. Þ. MARS 79.		
BREYTINGAR :			
			Telknistofan Egilsstöðum Pósthólf 42 Sími 1113 Þórhallur Pálsson arkitekt FAI.