


Grunnmynd undirstaða 1:50

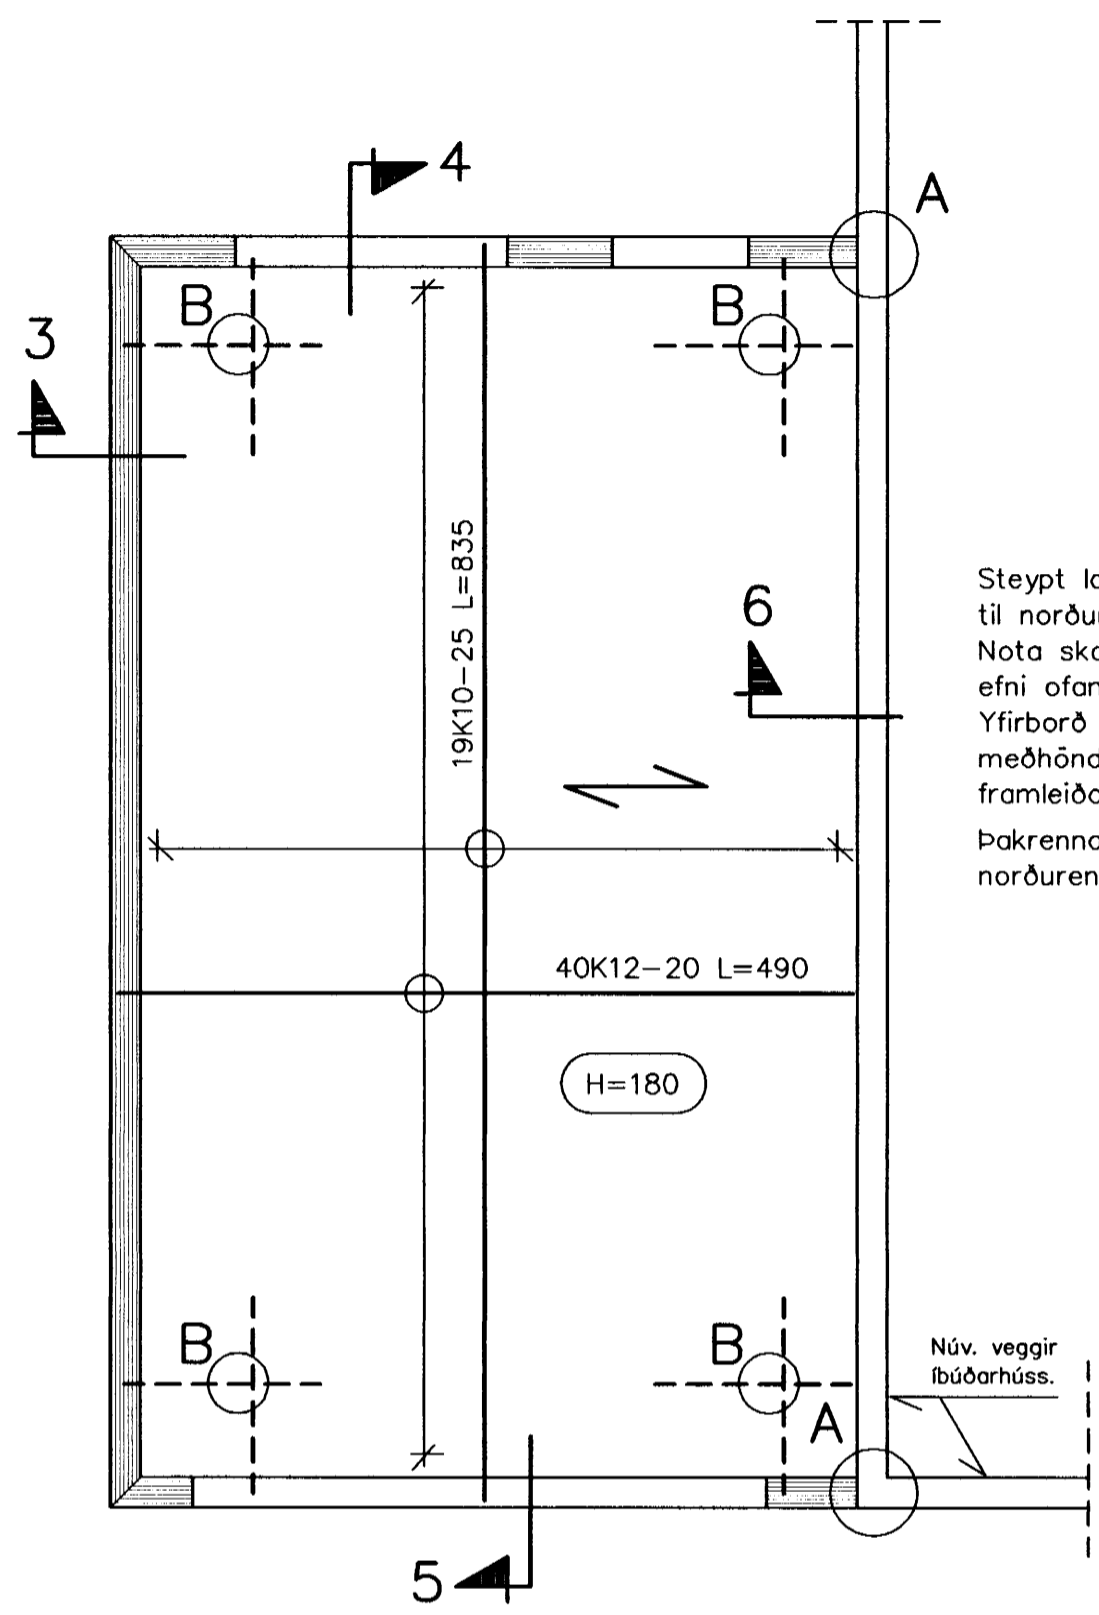

Loftaplata 1:50

- A Táknað að K10 L=60 járn festist í vegg sbr. sértexta C. Járn skulu vera framhald á láréttum járnnum í sökkli og vegg.
- B Táknað að í efri brún plötu komi 2x6K10-20 L=130 járnsmottur staðsettar í hornum loftaplötu.

Ath.....  
Sjá almennar skýringar á teikn. nr. 1700  
Snið í bílgeymslu – sjá teikn. nr. 1702  
Í plötusteypu skal nota 350 kg. sement í hverjum rúmmetra.

**H.S.Á. TEIKNISTOFA**  
HARALDUR ÁRNASON – KT: 120149-2539 / HARA ehf. KT: 531101-2860  
FURUVÖLLUM 13 – 600 AKUREYRI  
SIMI: 462-5777, 861-6616  
FAX: 461-1852  
e-mail: hara@hara.is

VERKHEITI				
<b>Hólavegur 17, Dalvík</b>				
HEITI TEIKNINGAR				VERK NR
Grunnmynd undirstaðna og loftaplötu.				03-205
				TEIKNING NR
				1701
HANNAD	HÁ	TEIKNAD	HÁ	YFIRFARID
DAGS	12.01.2003	KVARDI	1:50	
BREYTT	1	2	3	4
				5