


Grunnmynd undirstaða 1:50

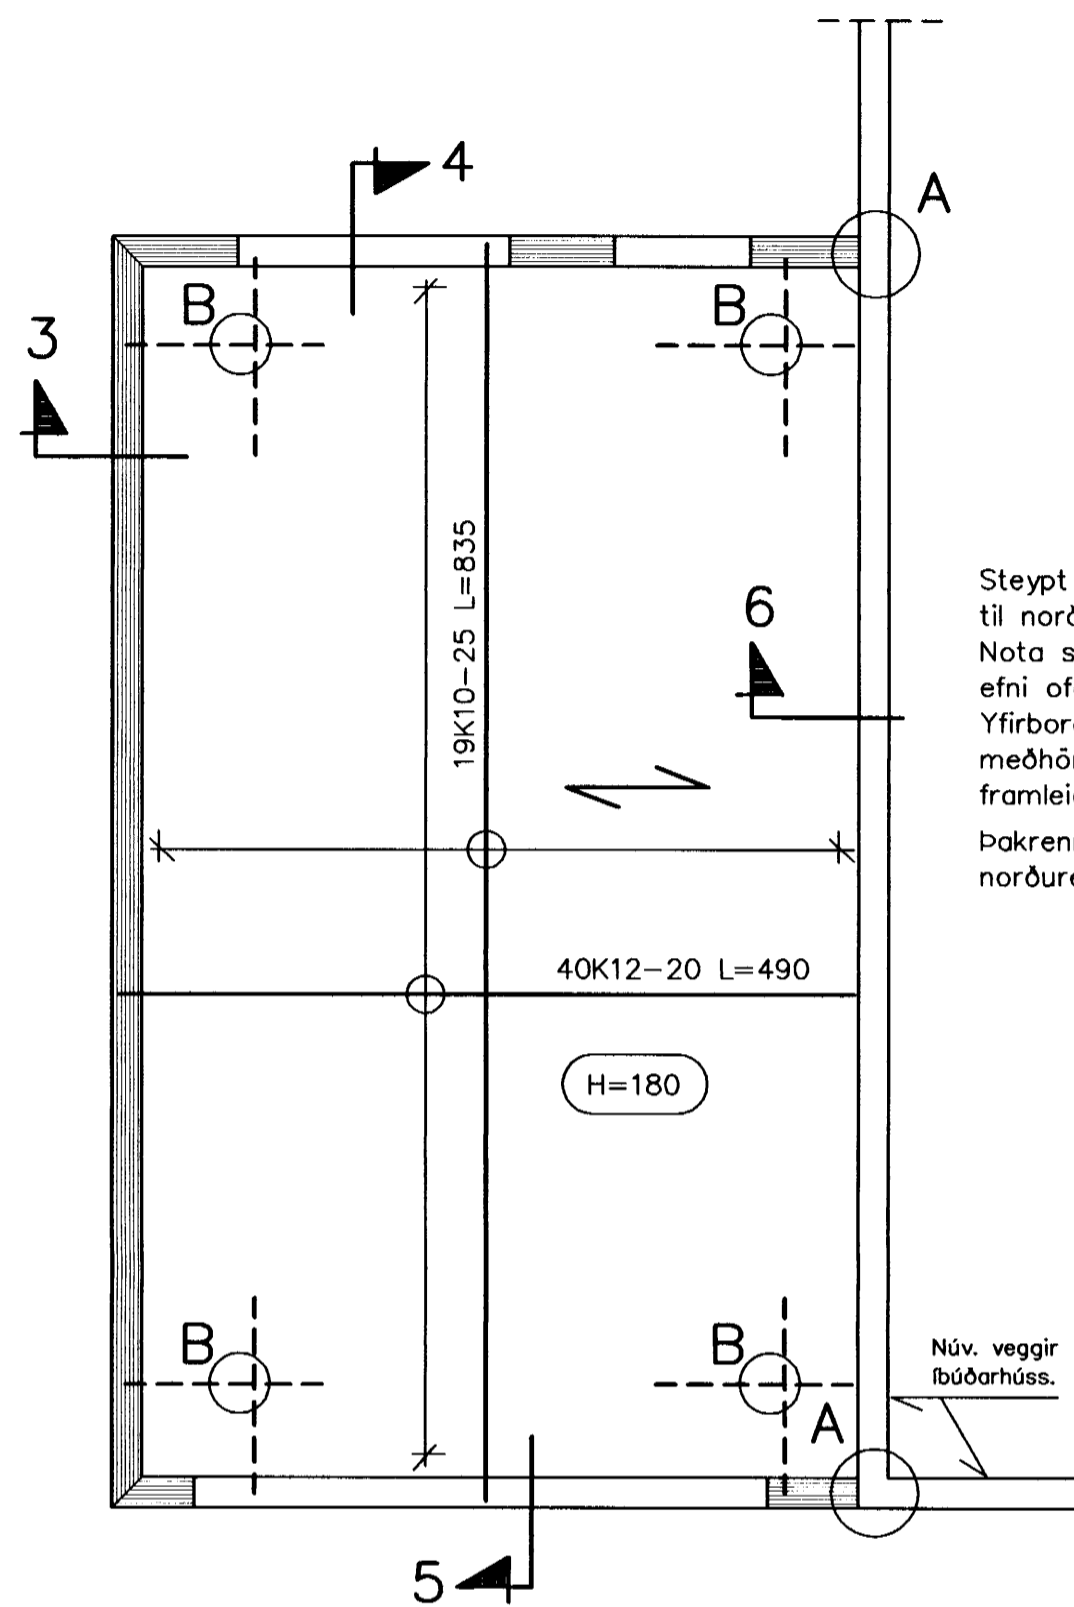

Loftaplata 1:50

**A** Táknað að K10 L=60 járn festist í vegg sbr. sértexta C. Járn skulu vera framhald á láréttum járnnum í sökkli og vegg.

**B** Táknað að í efri brún plötu komi 2x6K10-20 L=130 járnsmottur staðsettar í hornum loftaplötu.

Ath.....

Sjá almennar skýringar á teikn. nr. 1700

Snið í bílgeymslu – sjá teikn. nr. 1702

Í plötusteypu skal nota 350 kg. sement í hverjum rúmmetra.

## H.S.Á. TEIKNISTOFA

HARALDUR ÁRNASON – KT: 120149-2539 / HARA ehf. KT: 531101-2860  
 FURUVÖLLUM 13 – 600 AKUREYRI  
 Sími: 462-5777, 861-6616  
 Fax: 461-1852  
 e-mail: hara@hara.is

VERKHEITI					
<b>Hólavegur 17, Dalvík</b>					
HEITI TEIKNINGAR					VERK NR
Grunnmynd undirstaðna og loftplötu.					03-205
					TEIKNING NR
					1701
HANNAÐ	HÁ	TEIKNAD	HÁ	YFIRFARID	DAGS
BREYTT	1		2		12.01.2003
					KVARDI
					1:50
					5