

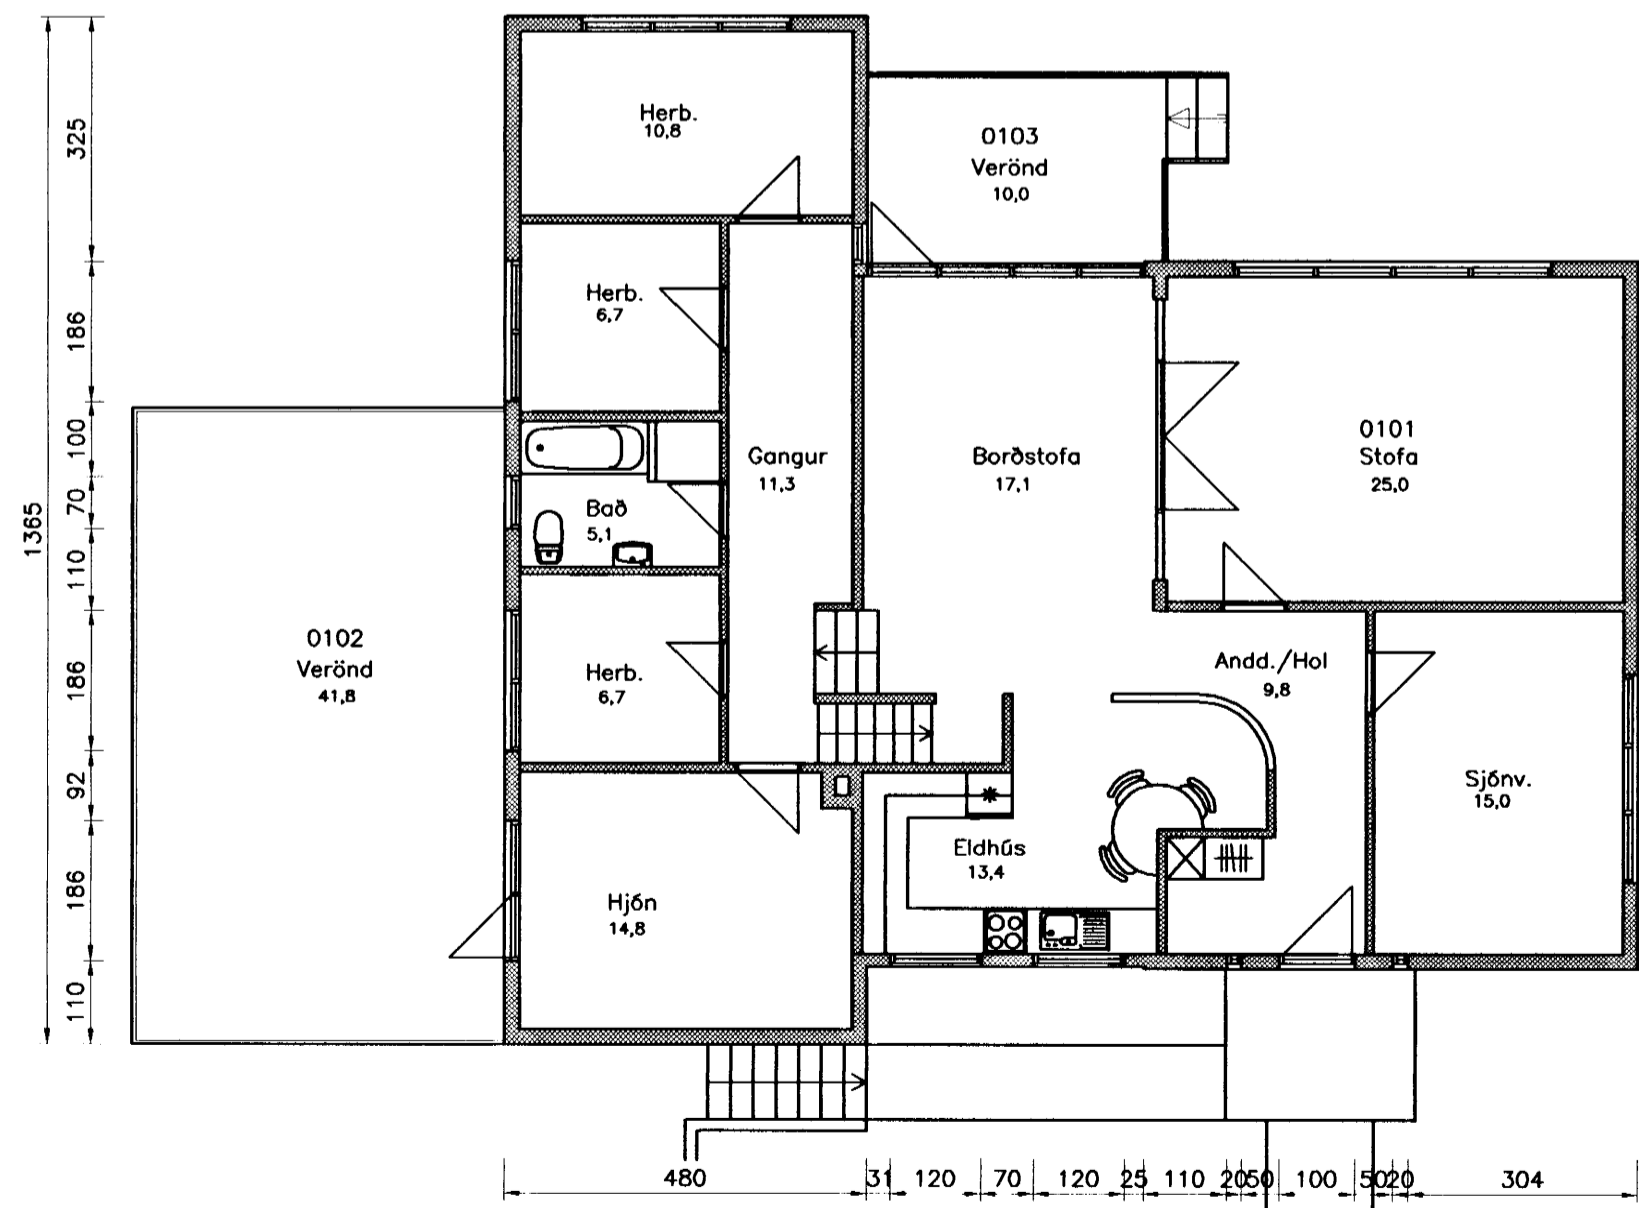



Afstæða 1:500

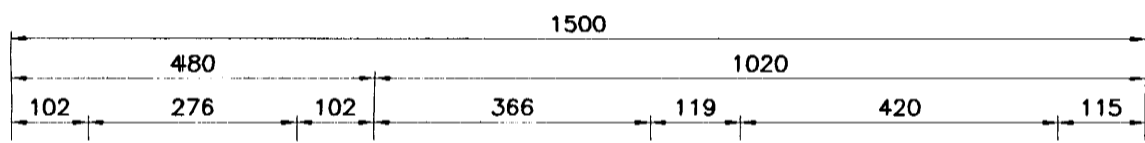

Grunnmynd efri hæðar 1:100

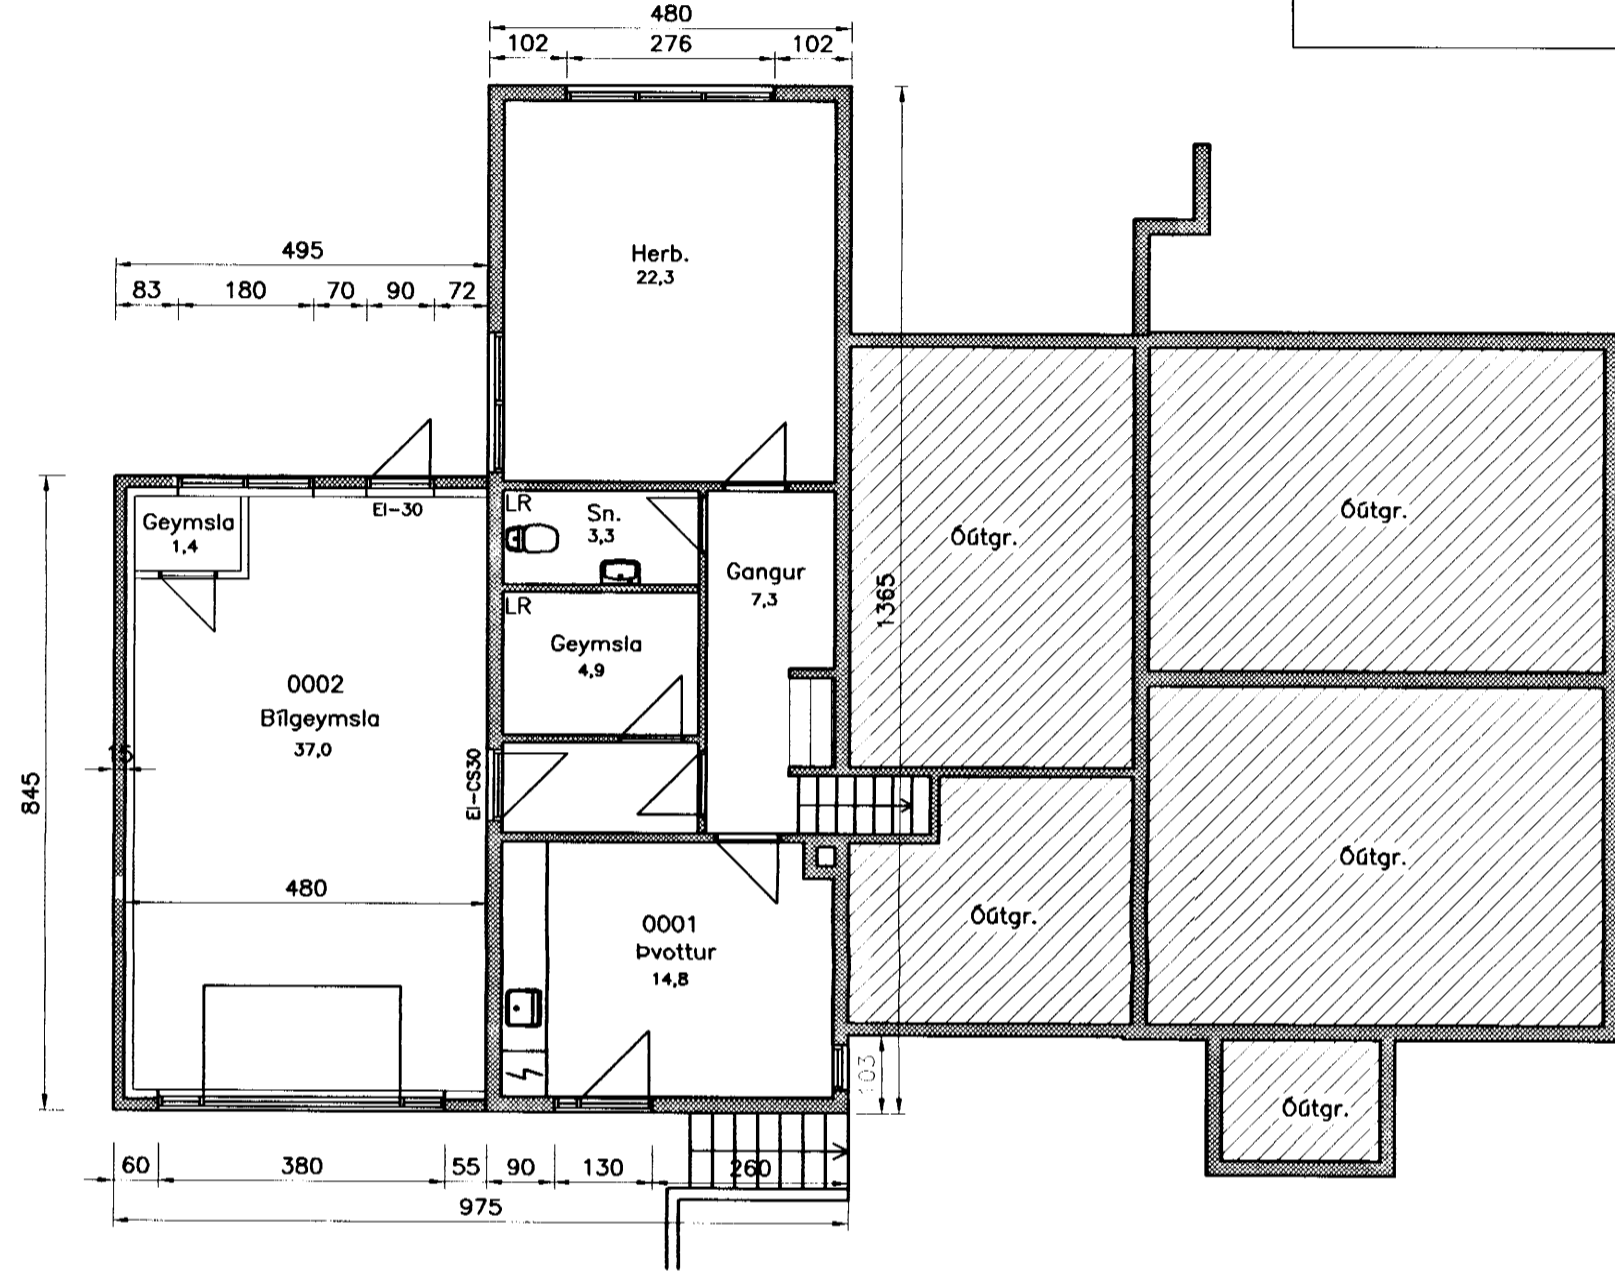

Grunnmynd neðri hæðar 1:100

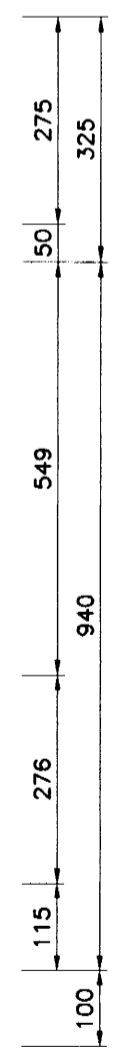

Breyting:
 Bílgeymsla byggð við húsið
 ásamt örlitlum breytingum á núverandi
 húsi.

H.S.Á. TEIKNISTOFA

HARALDUR ÁRNASON - KT: 120149-2539 / HARA ehf. KT: 531101-2860
 FURUVÖLLUM 13 - 600 AKUREYRI
 Sími: 462-5777, 861-6616
 Fax: 461-1852
 e-mail: hara@hara.is

VERKHEITI					
Hólavegur 17, Dalvík					
HEITI TEIKNINGAR					VERK NR
Grunnmyndir efri og neðri hæðar.					03-205
					TEIKNING NR
					1302
HANNAÐ	HÁ	TEIKNAD	ES	YFIRFARID	DAGS
BREYTT	1		2		24.03.2003
				KVARDI	1:100,1:500
					5