



Byggingarfulltrúinn
 Dalvegur 17
 H. S. Á.

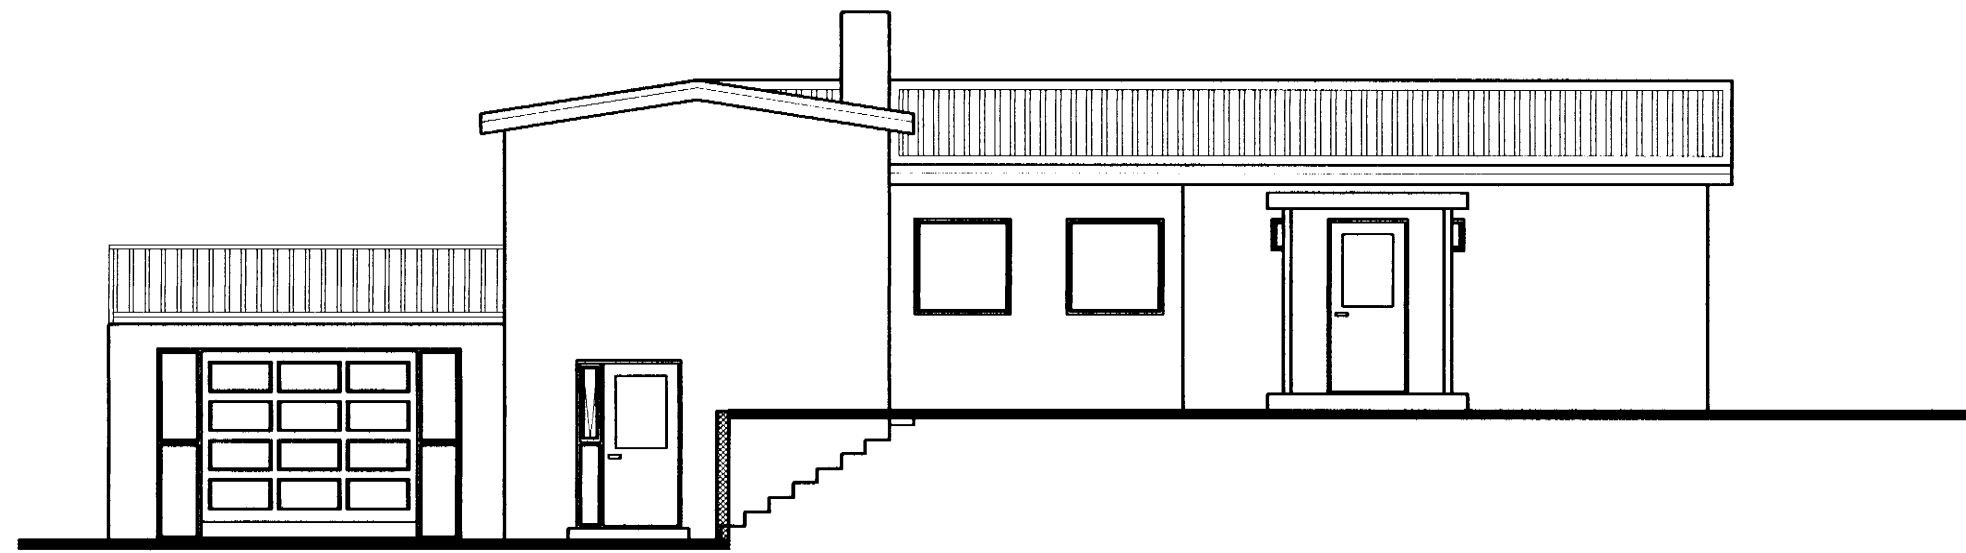


Norður




Suður

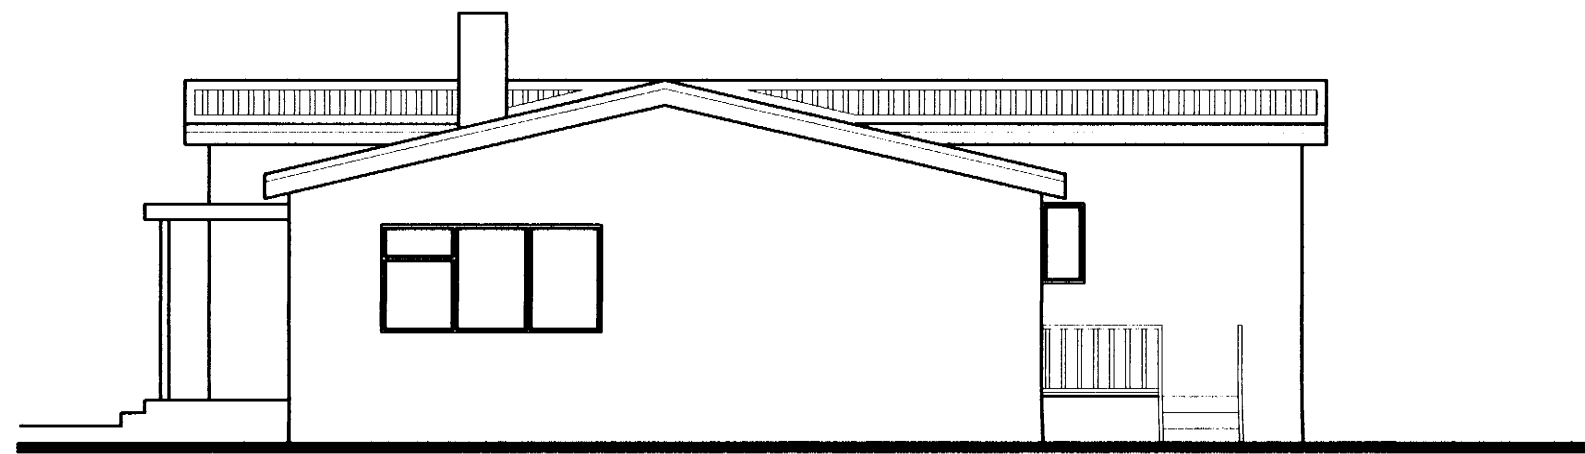


Vestur

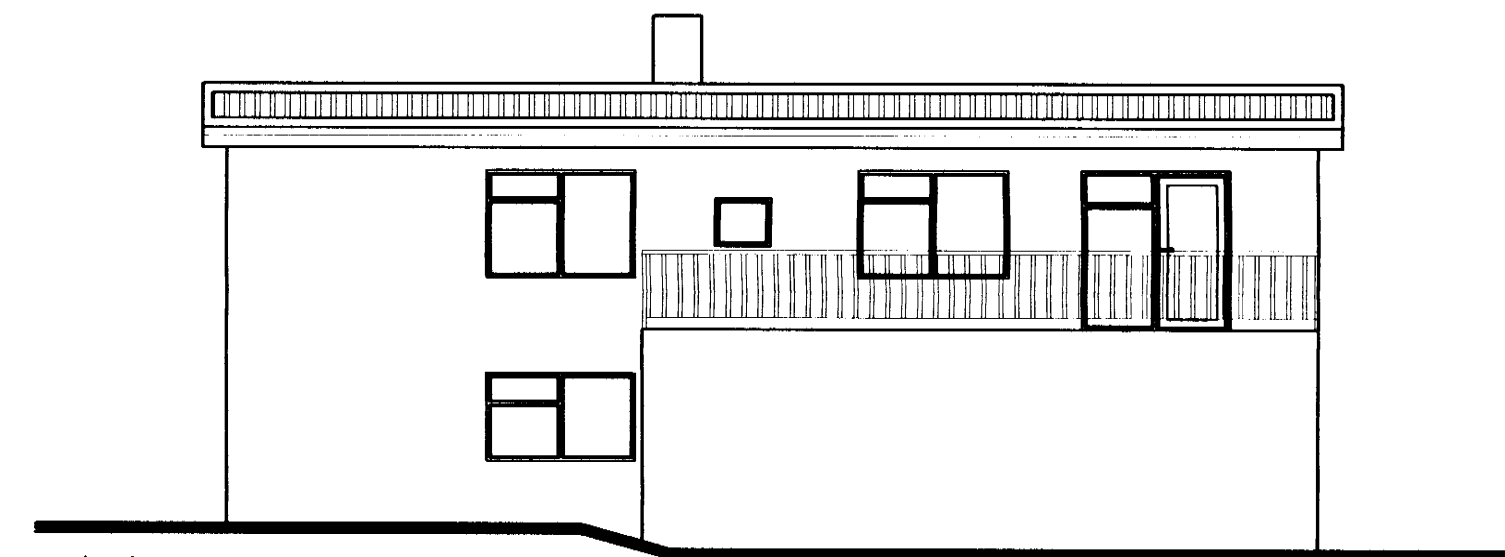

Austur

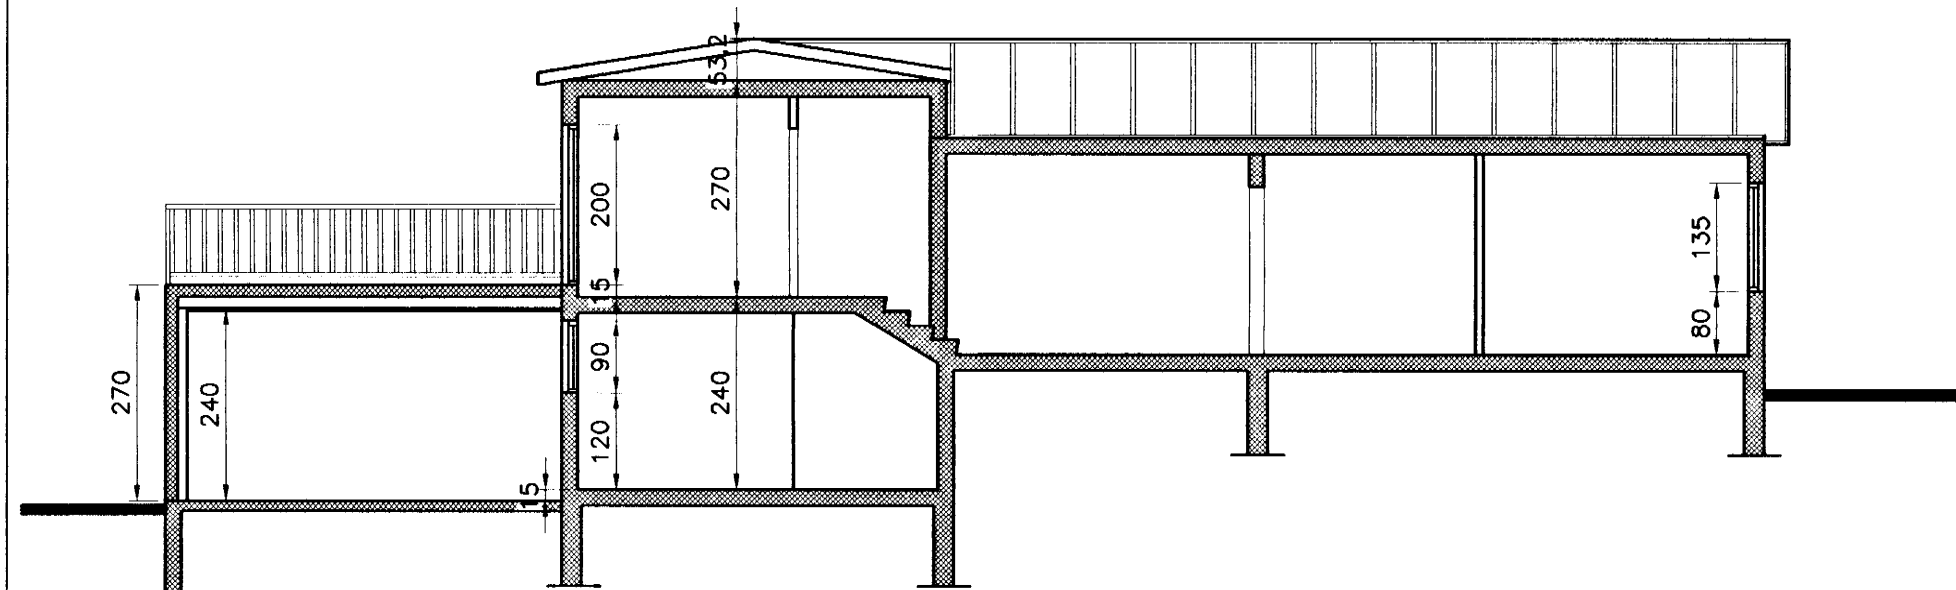

Langsnið

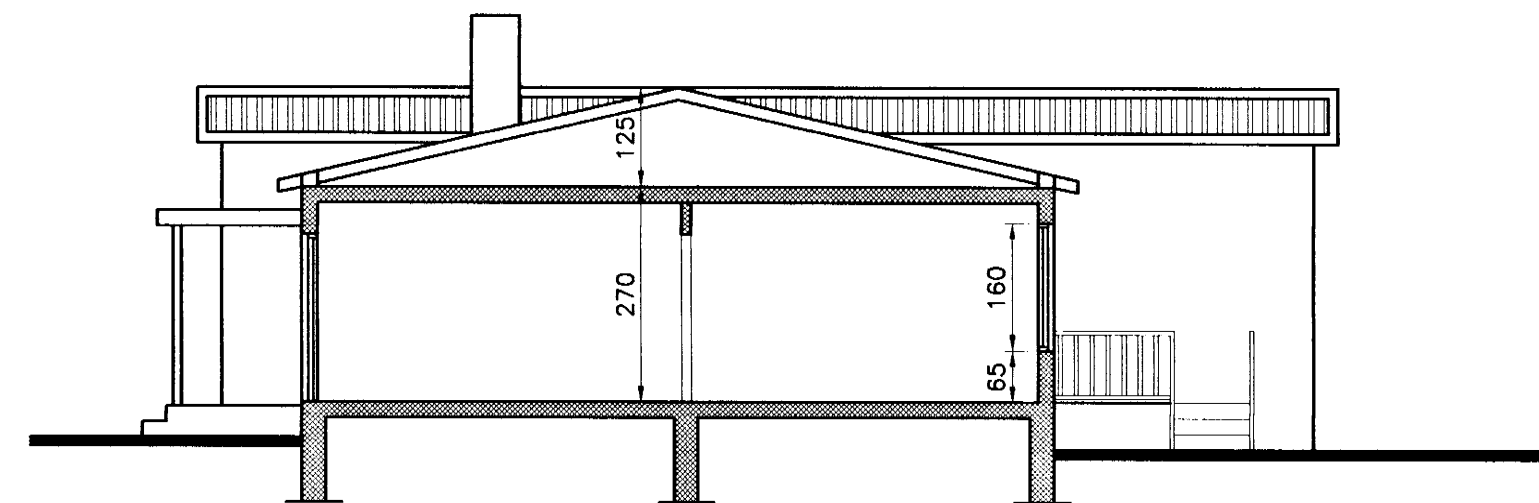

Þversnið

H.S.Á. TEIKNISTOFA

HARALDUR ÁRNASON - KT: 120149-2539 / HARA ehf. KT: 531101-2860
 FURUVÖLLUM 13 - 600 AKUREYRI
 Sími: 462-5777, 861-6616
 Fax: 461-1852
 e-mail: hara@hara.is

VERKHEITI					Hólavegur 17, Dalvík	
HEITI TEIKNINGAR			Útlit, Snið		VERK NR 03-205	
					TEIKNING NR 1303	
HANNAÐ	HÁ	TEIKNAD	ES	YFIRFARID	DAGS	24.03.2003
BREYTT	1		2		3	4
					KVARDI	1:100,1:500
						5