



Prestssetur í (Odda) Dalvík
Vinnutekning sneiðinga
A1 1:50

Hölaeign 17.

S

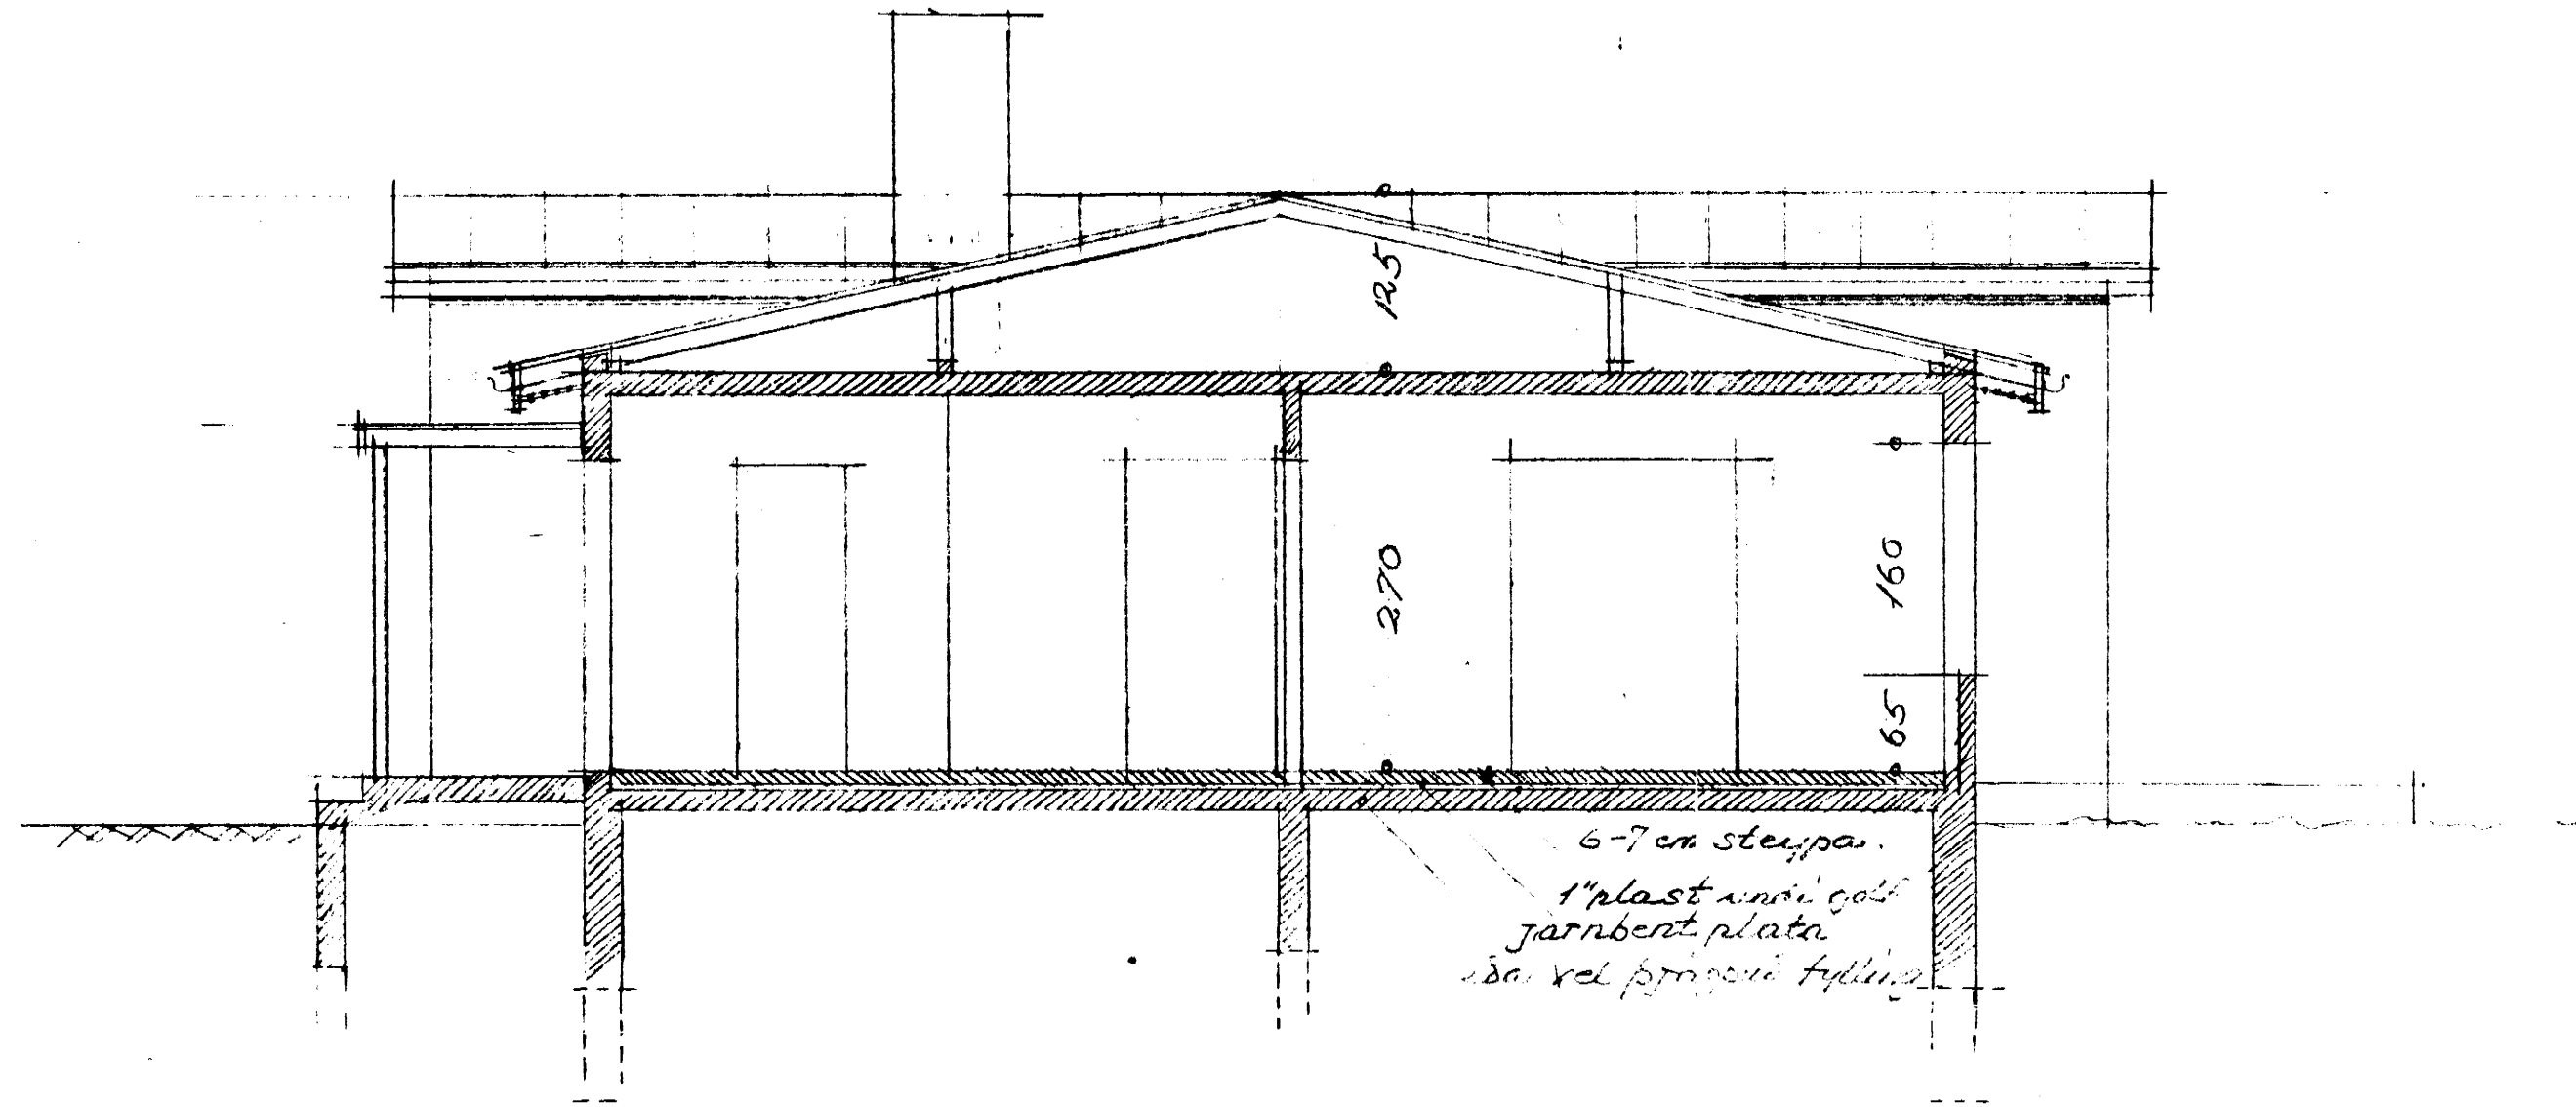

Þversneiðing

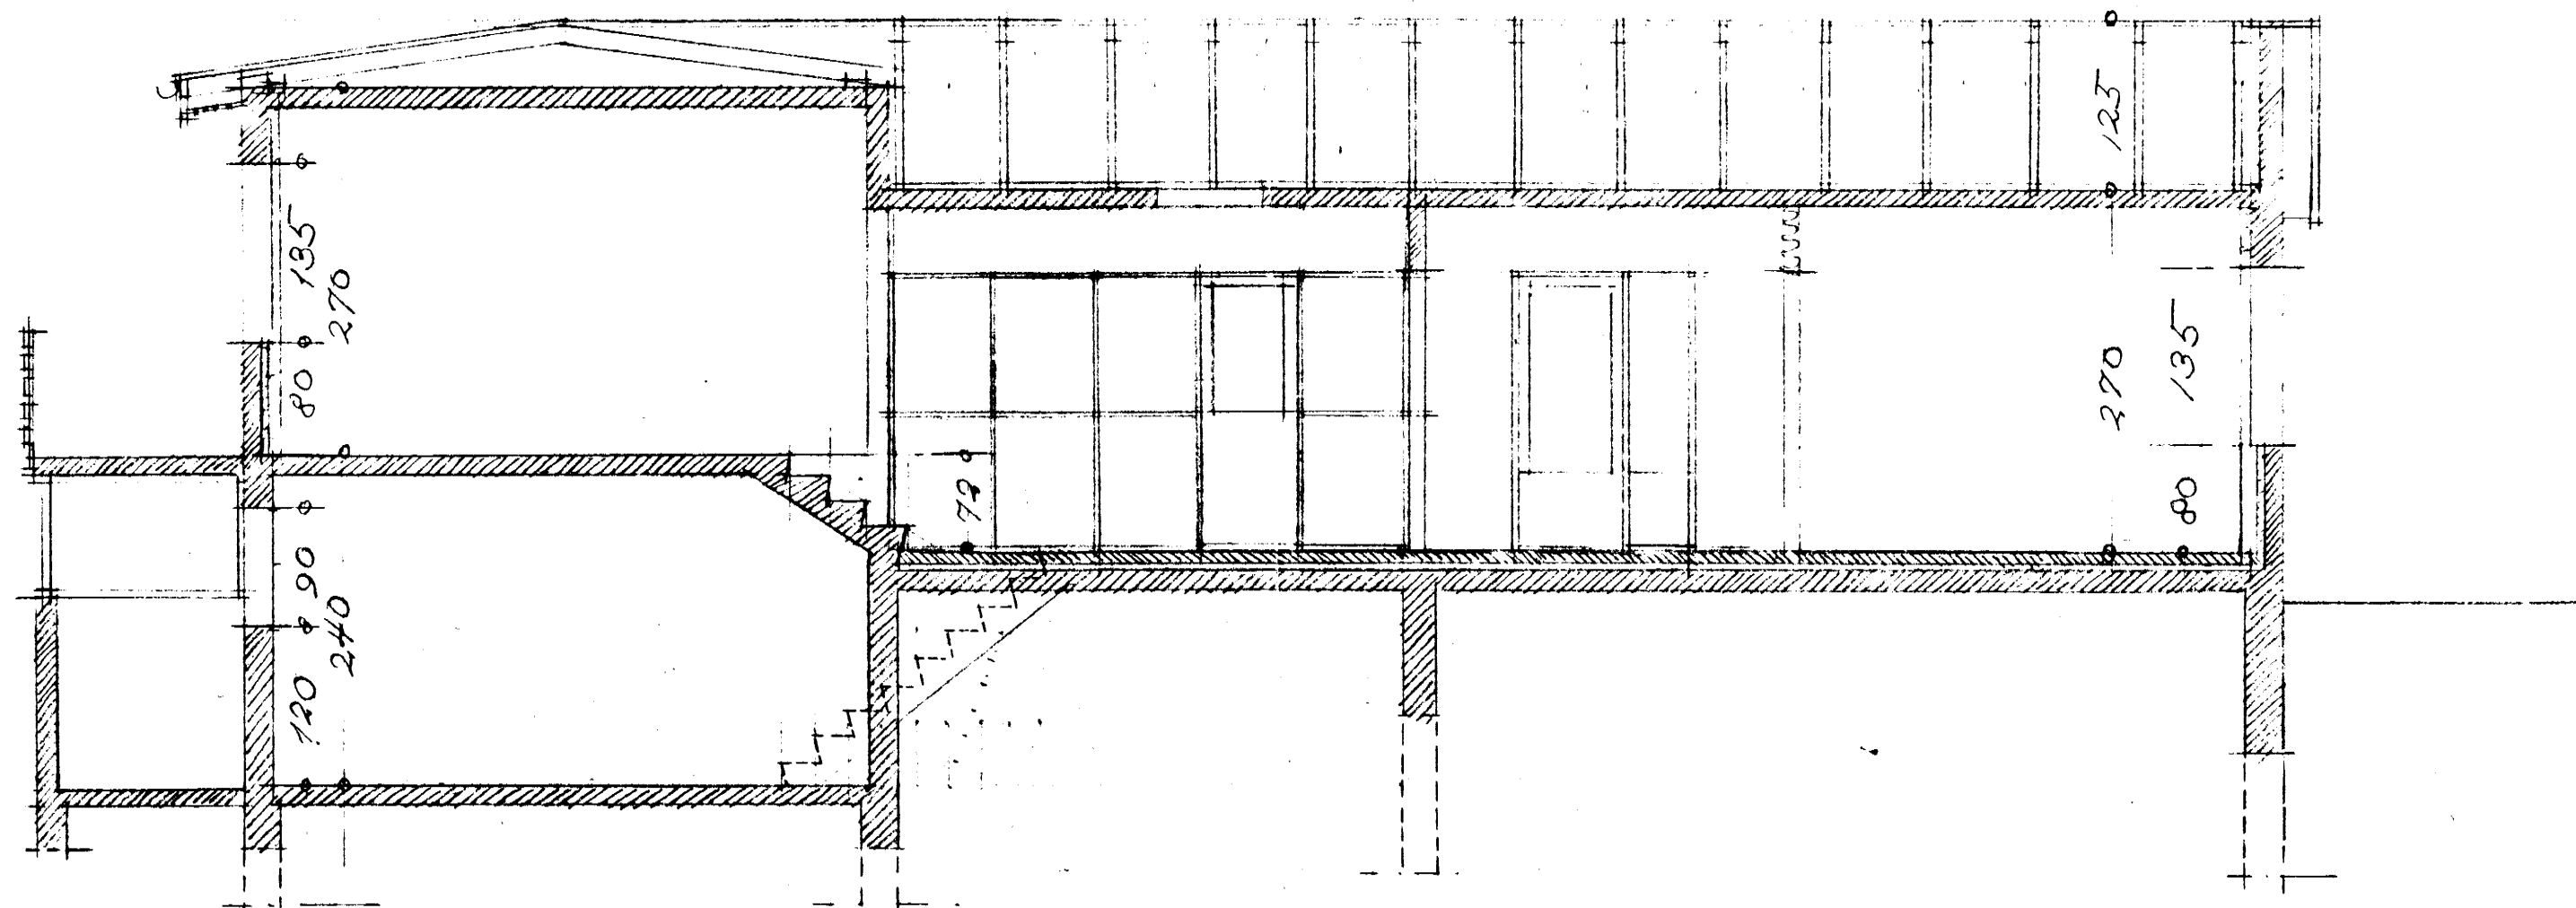

Langsneiðing

Reykjavík 5. júní '65
Bárður Ísleifsson