

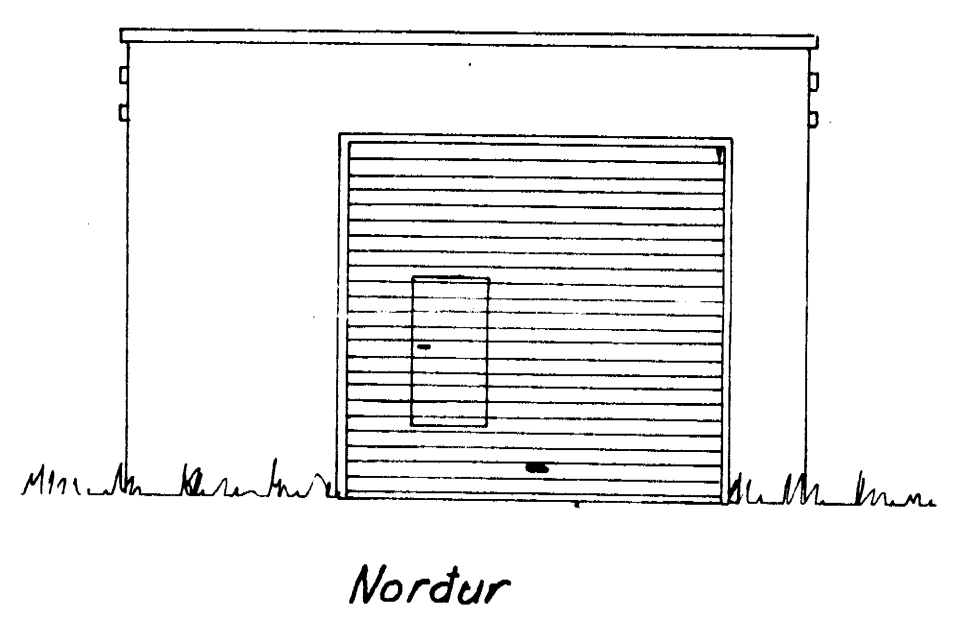
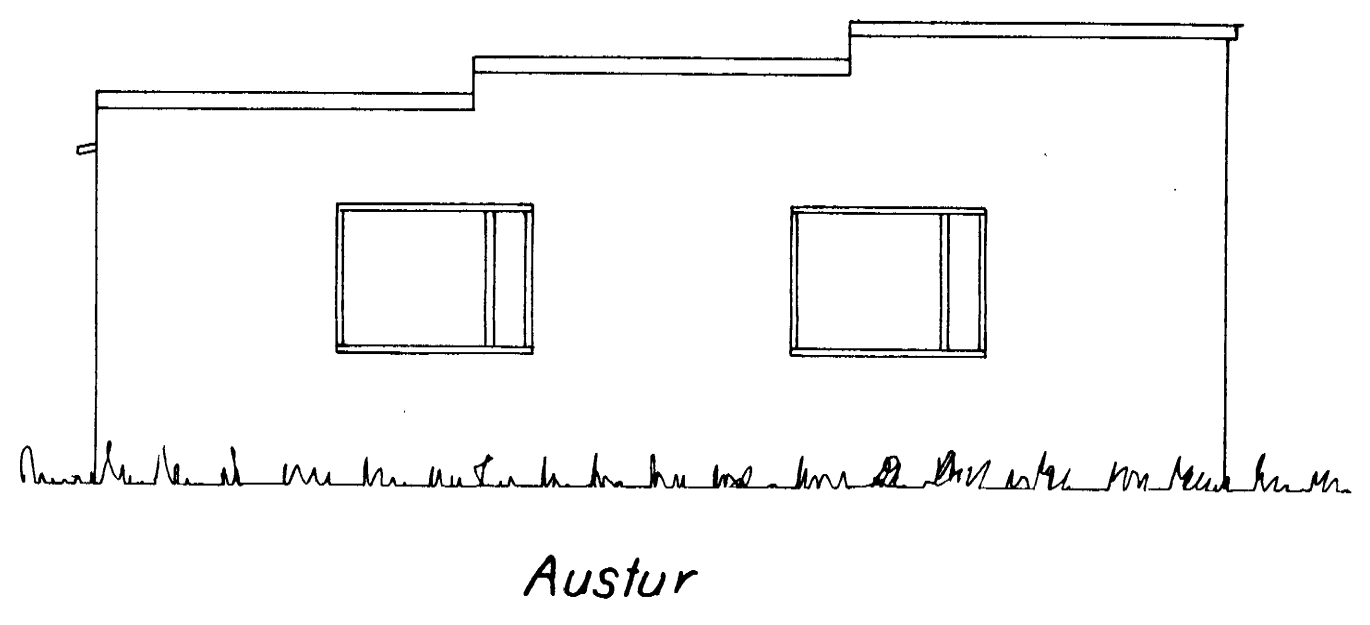
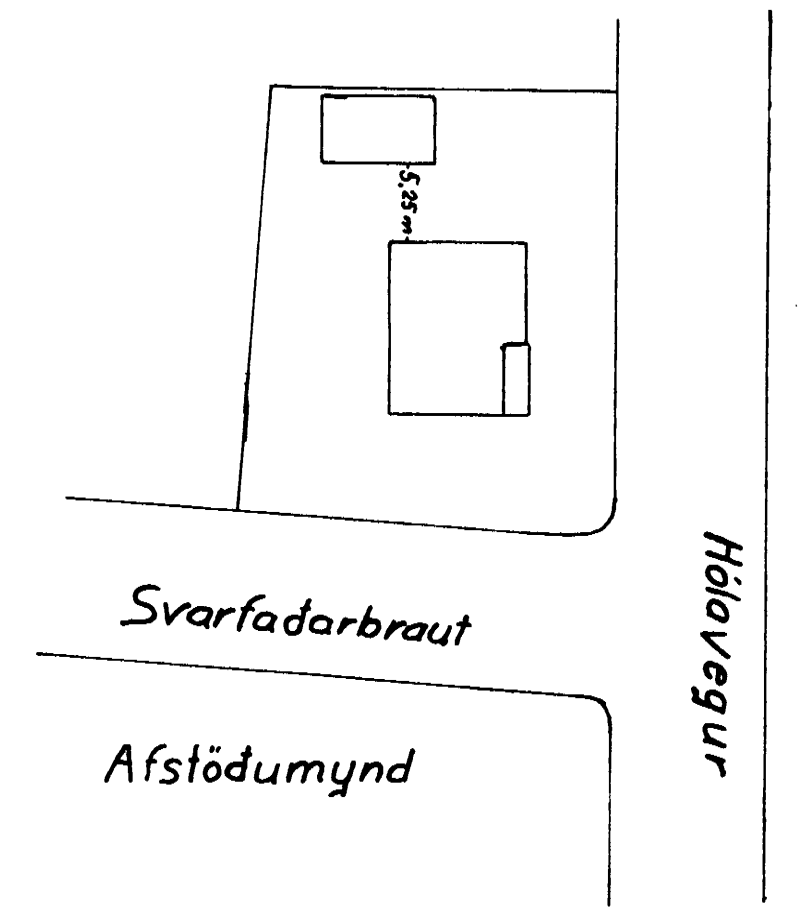
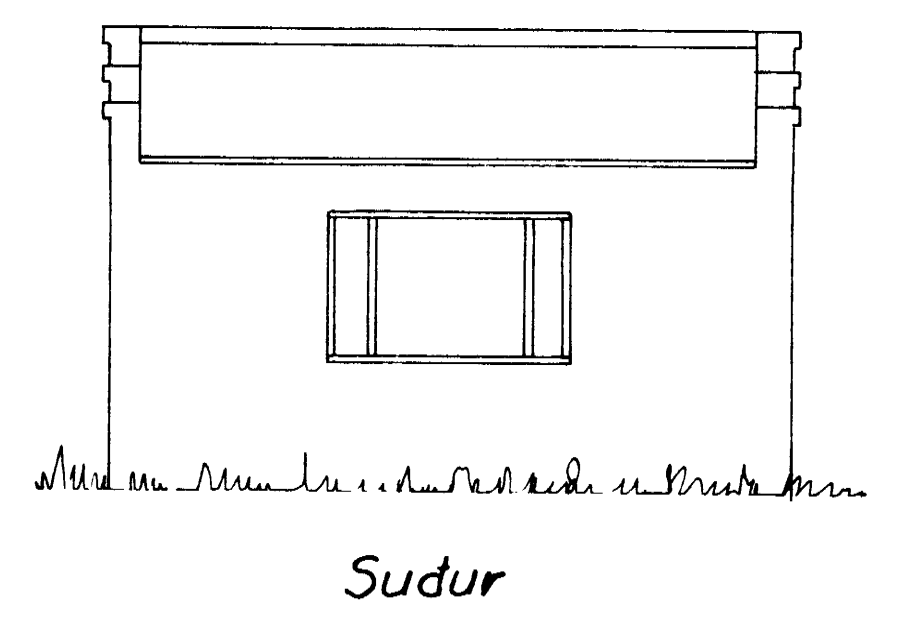
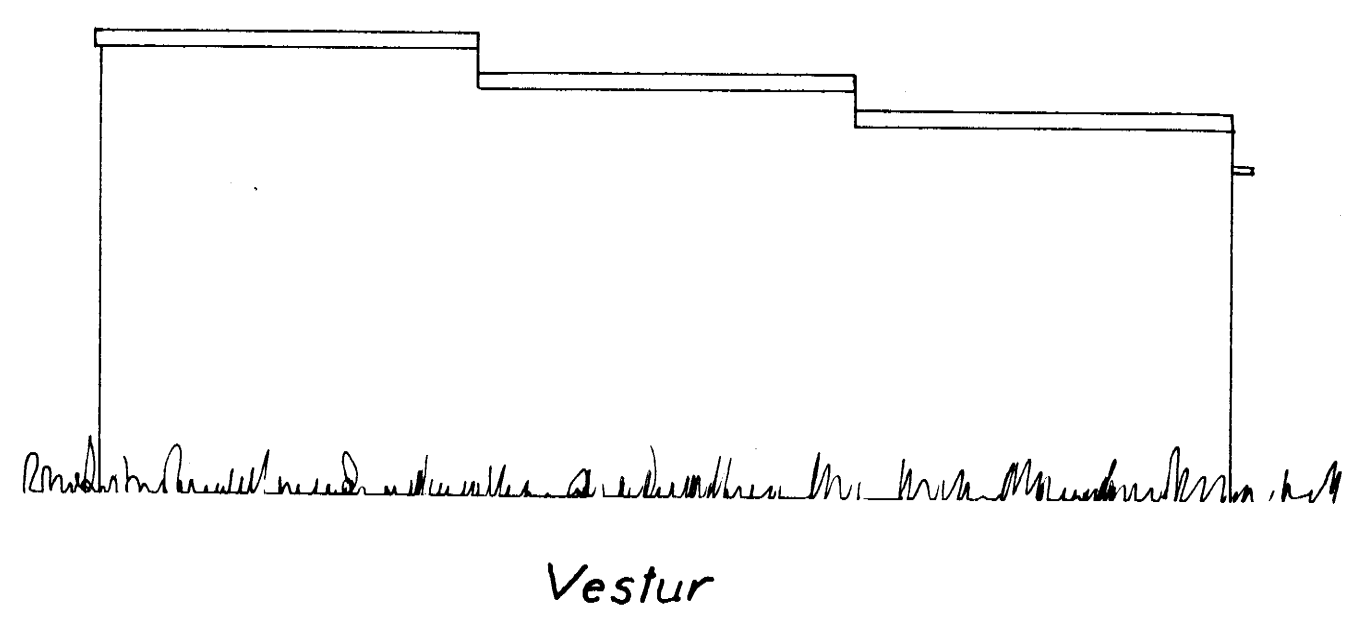


S

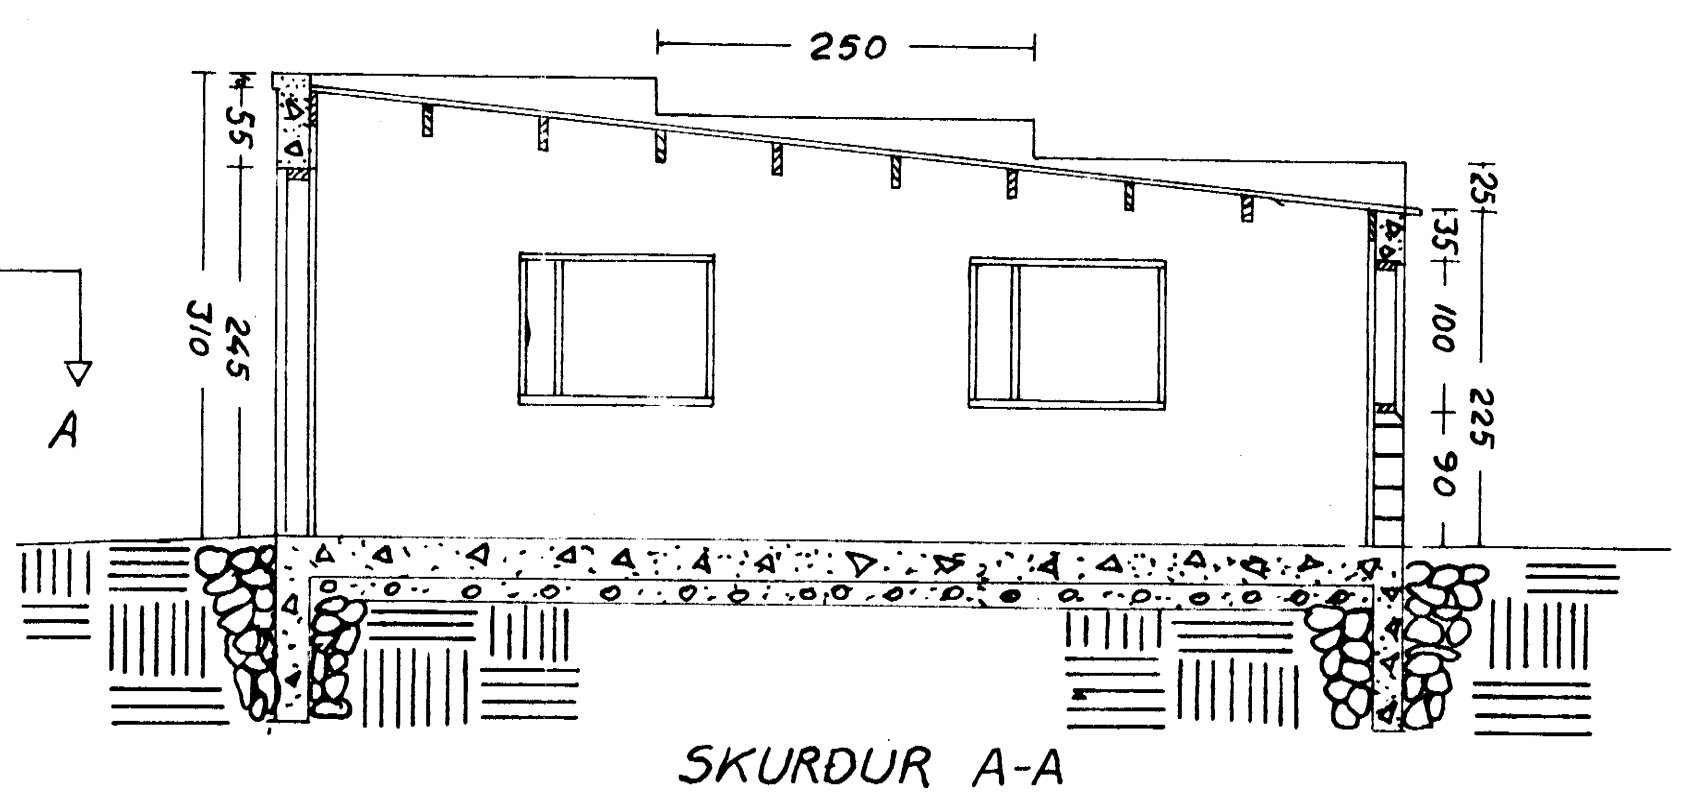

Bilskúrinn skal byggjast úr steini

Öll mál eru í centimetrum

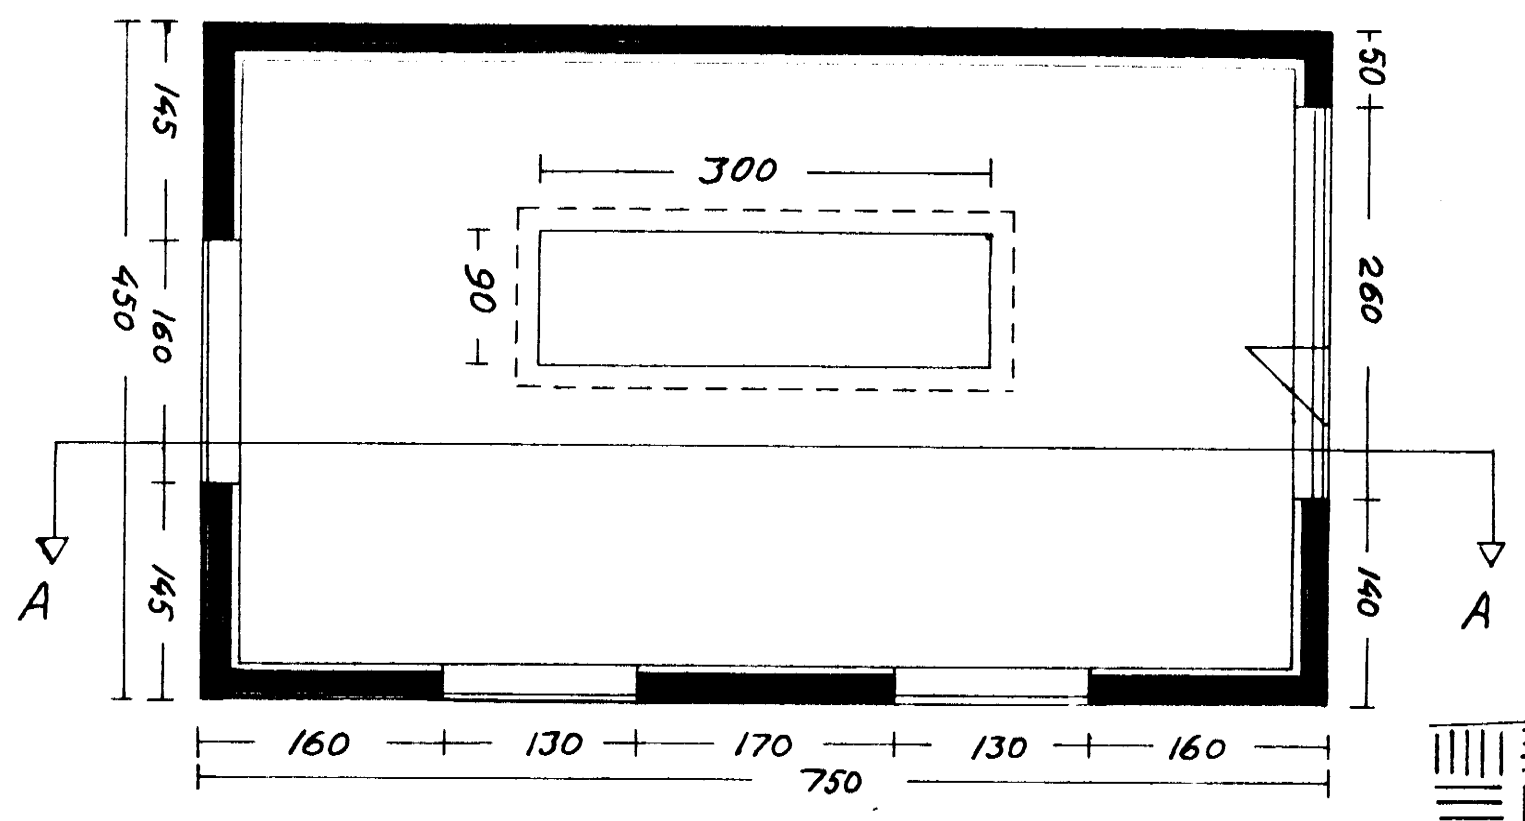

Bilskúr við Hólaveg 3	Mælikvæði
Dalvík	1:50 og 1:500
Utlitsmynd, grunnmynd og afstöðumynd	15-3 1971
Oskar Palmason	