







Skammt á fundi
 byggingarfréttar Dalvíkur
 þann 24. sept. 1956.

S



- 127 - 1956

JÓHANNARHÚS
 BIRNIS ELIASSONAR
 DALVÍK

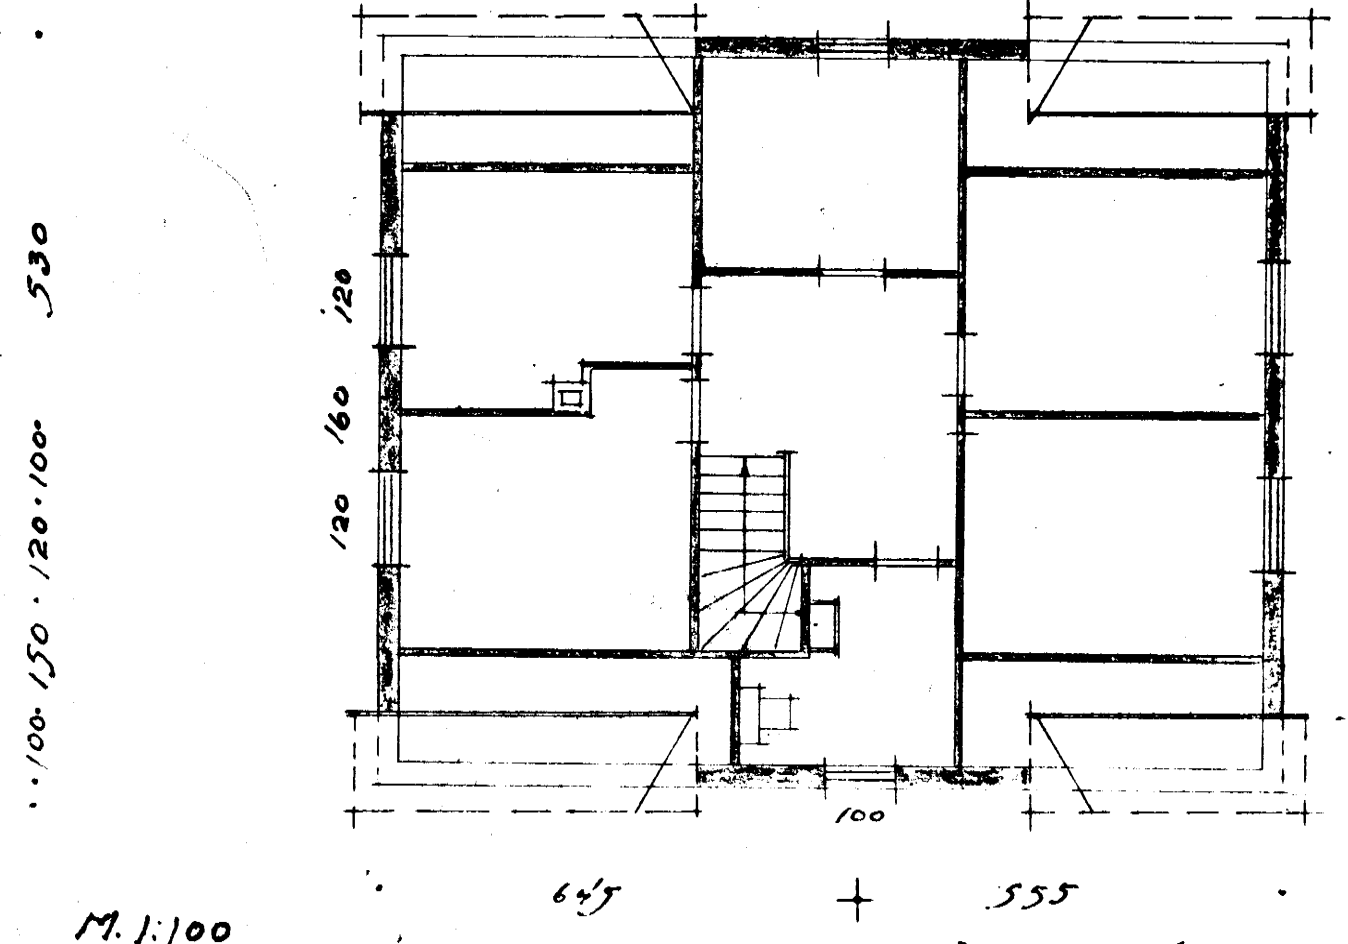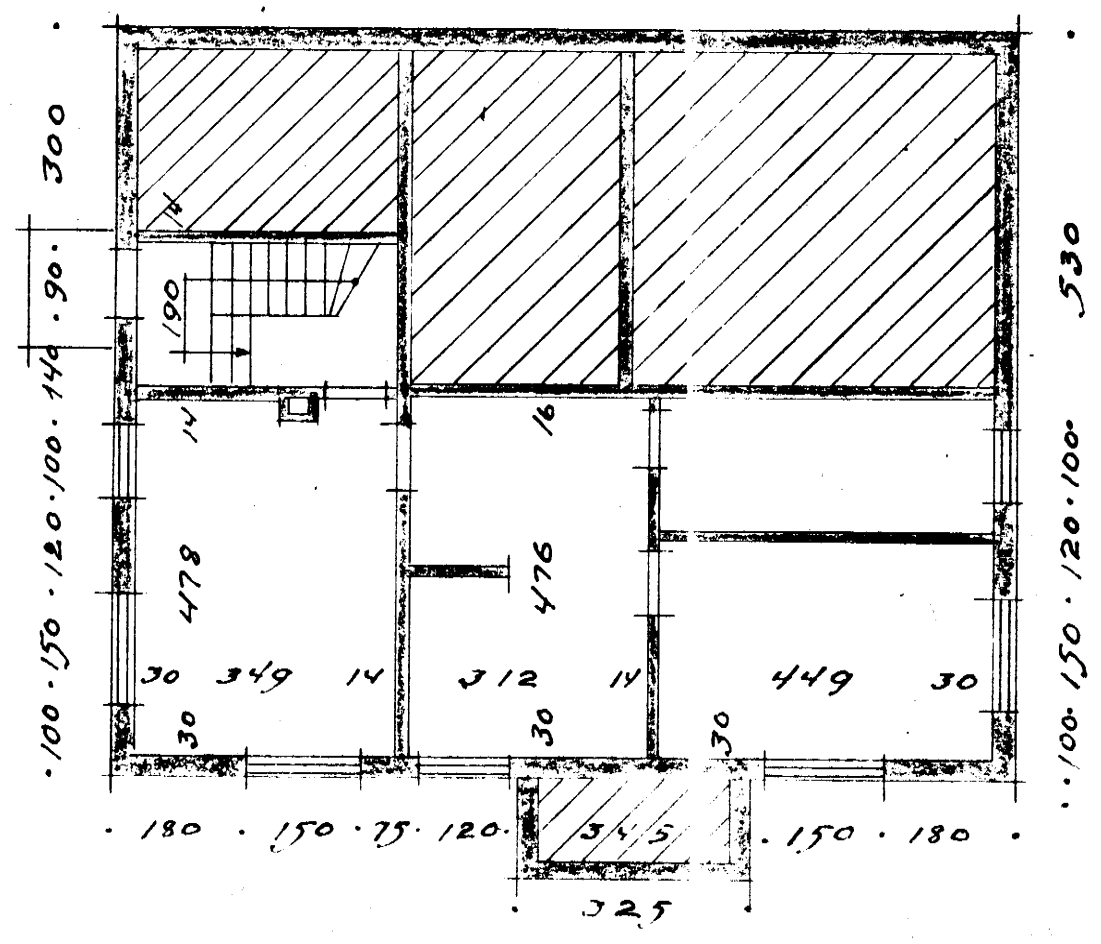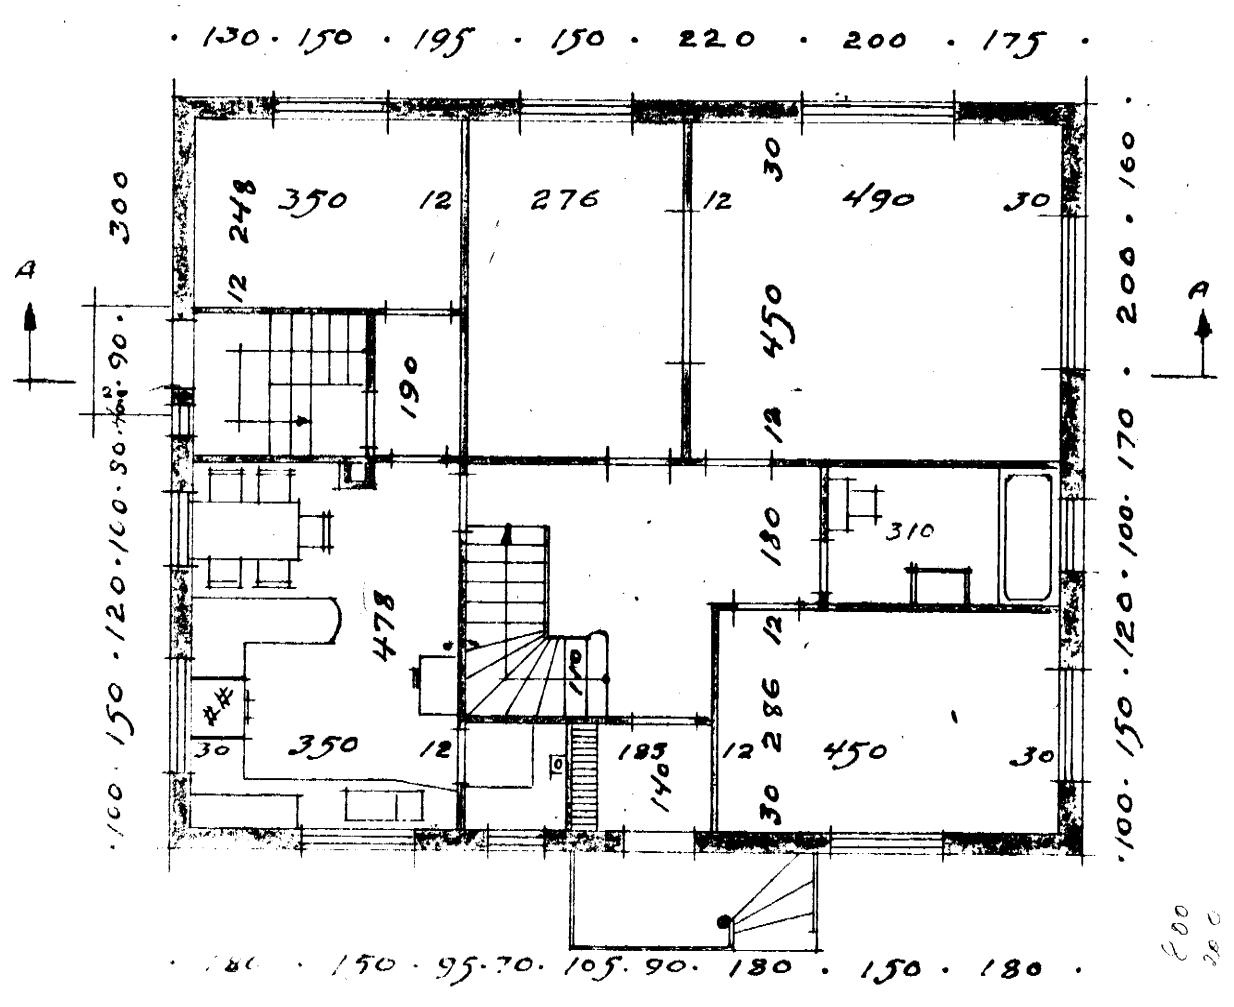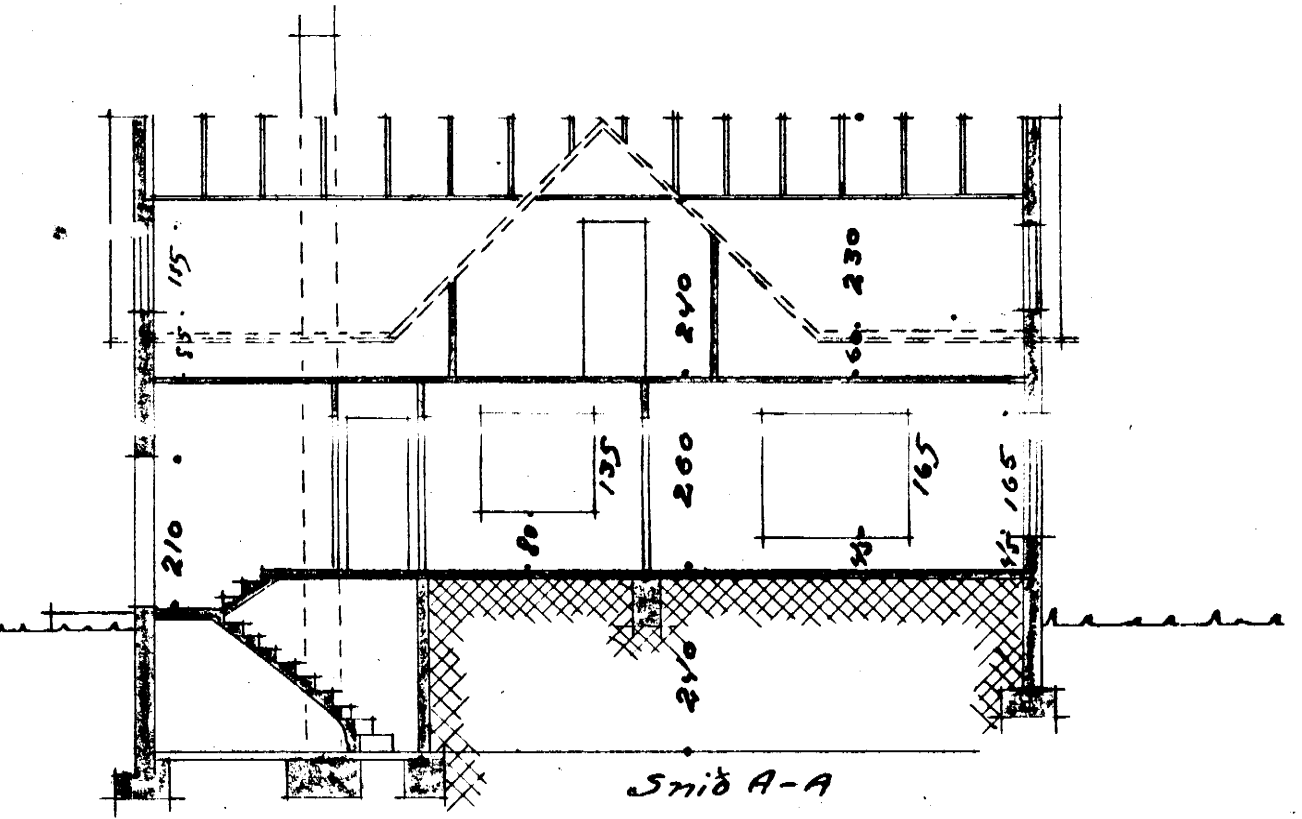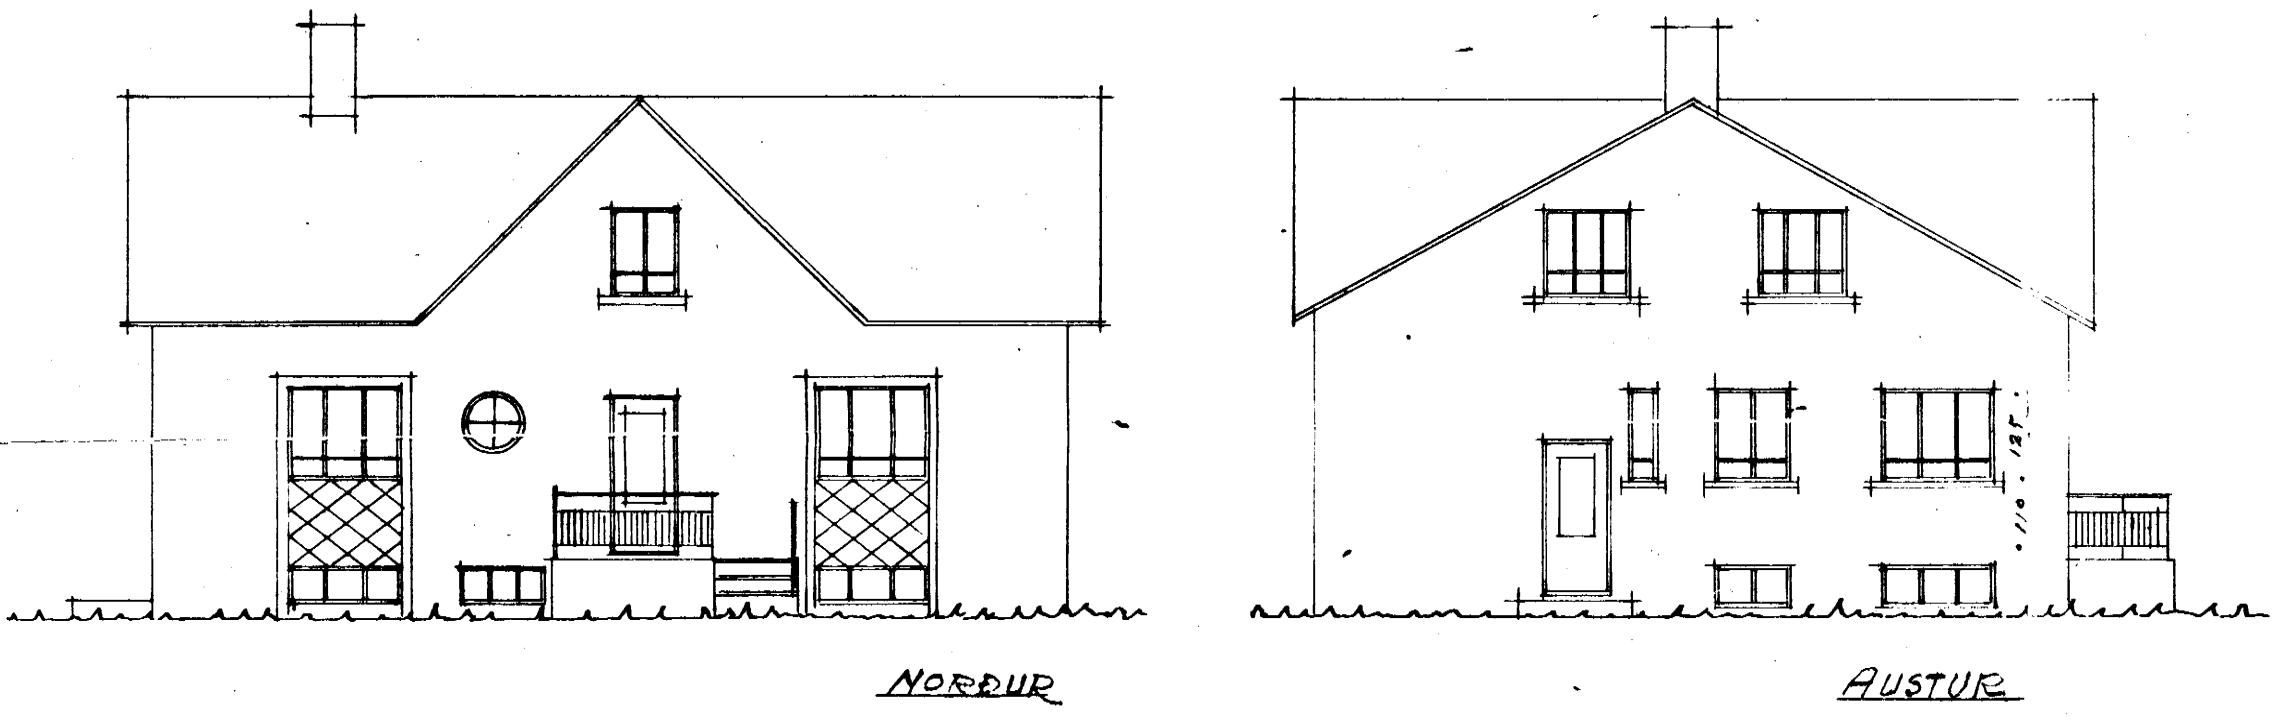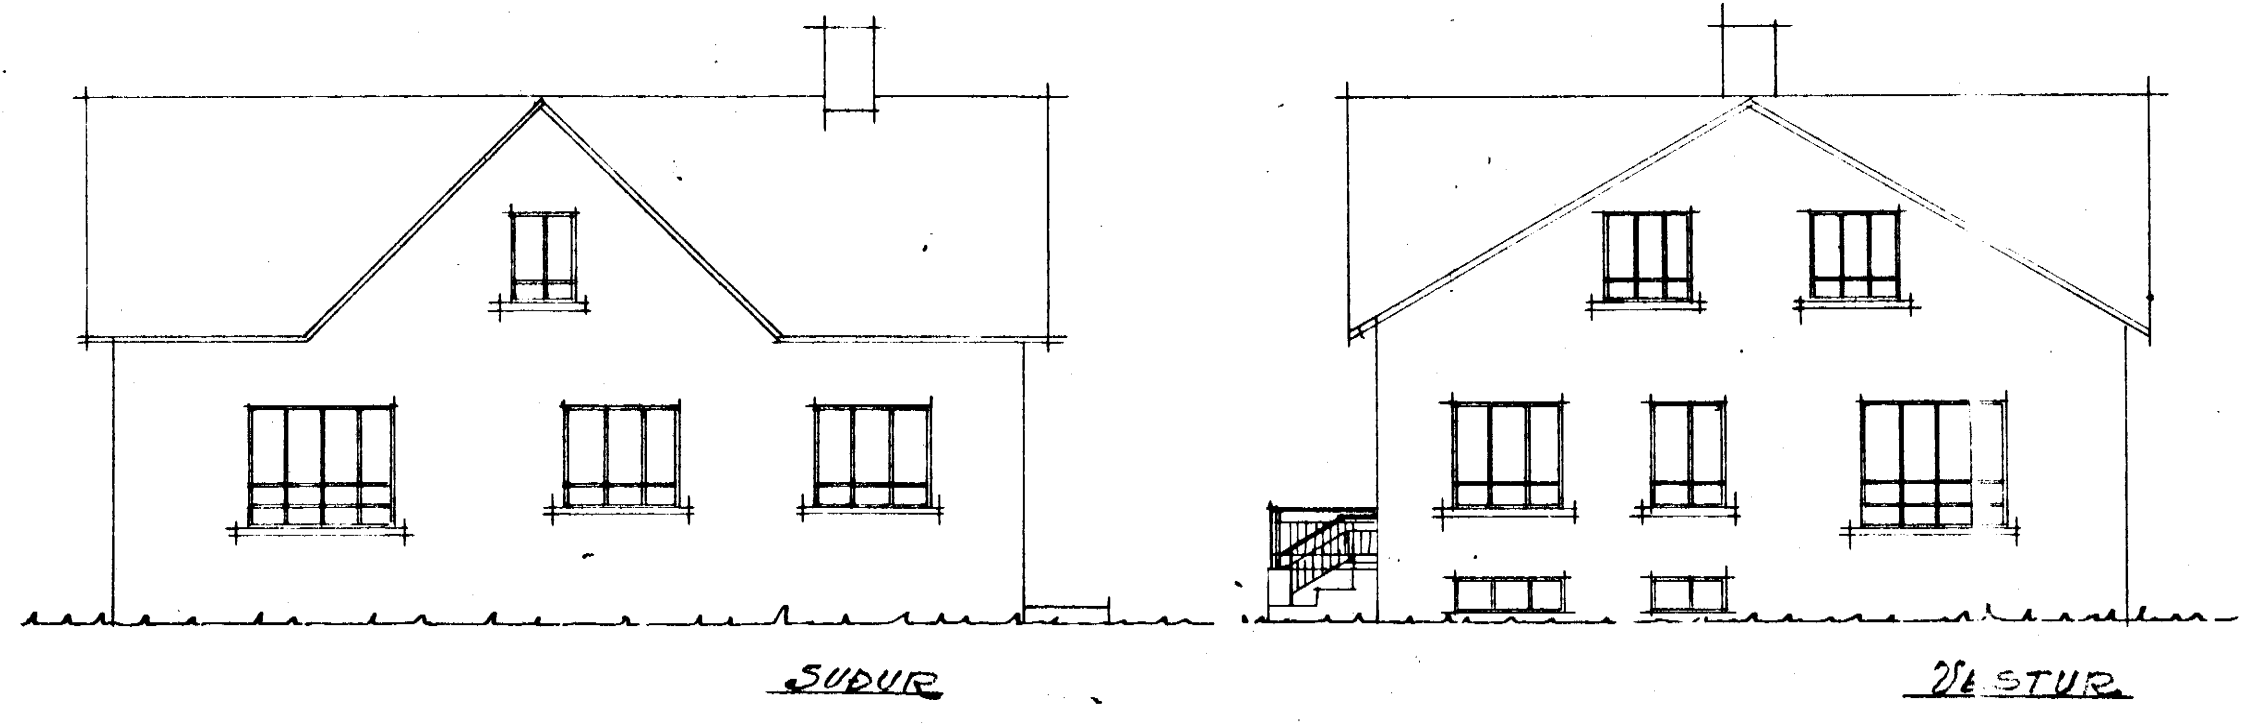

HÖLAVEGUR 9

M. 1:100

645 + 555
 Toppur á
 Hústum

Sk. 2. sept. 1956
 Áfram Þróttmáttur