




S

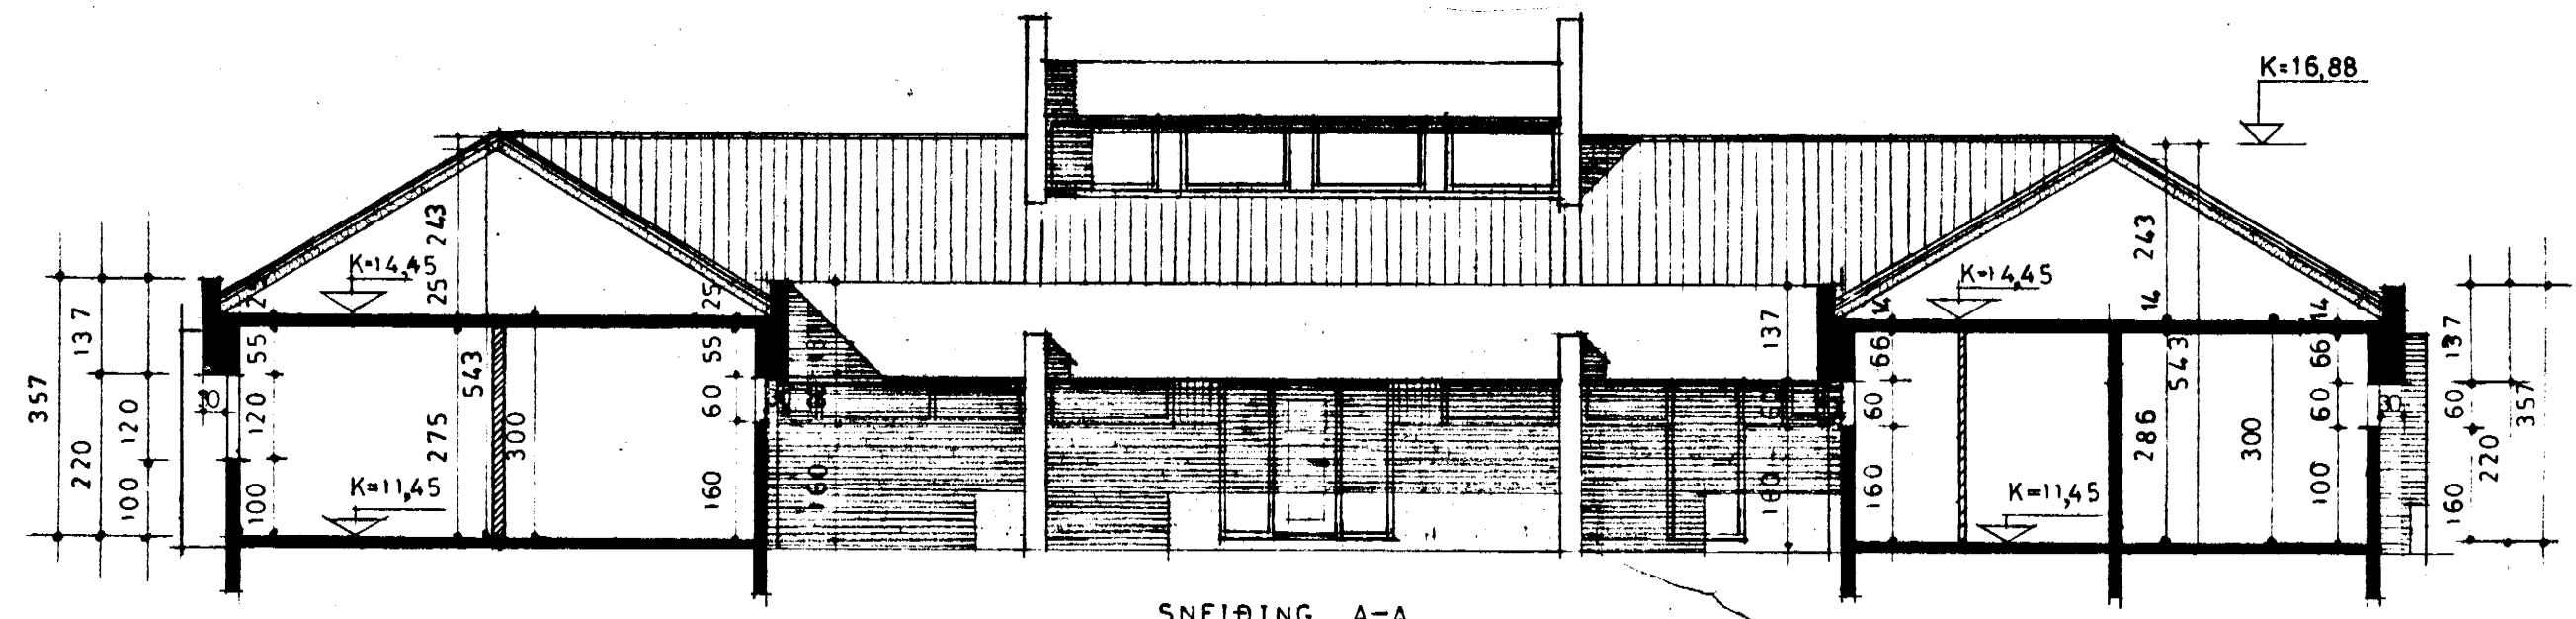


SNEIÐING A-A

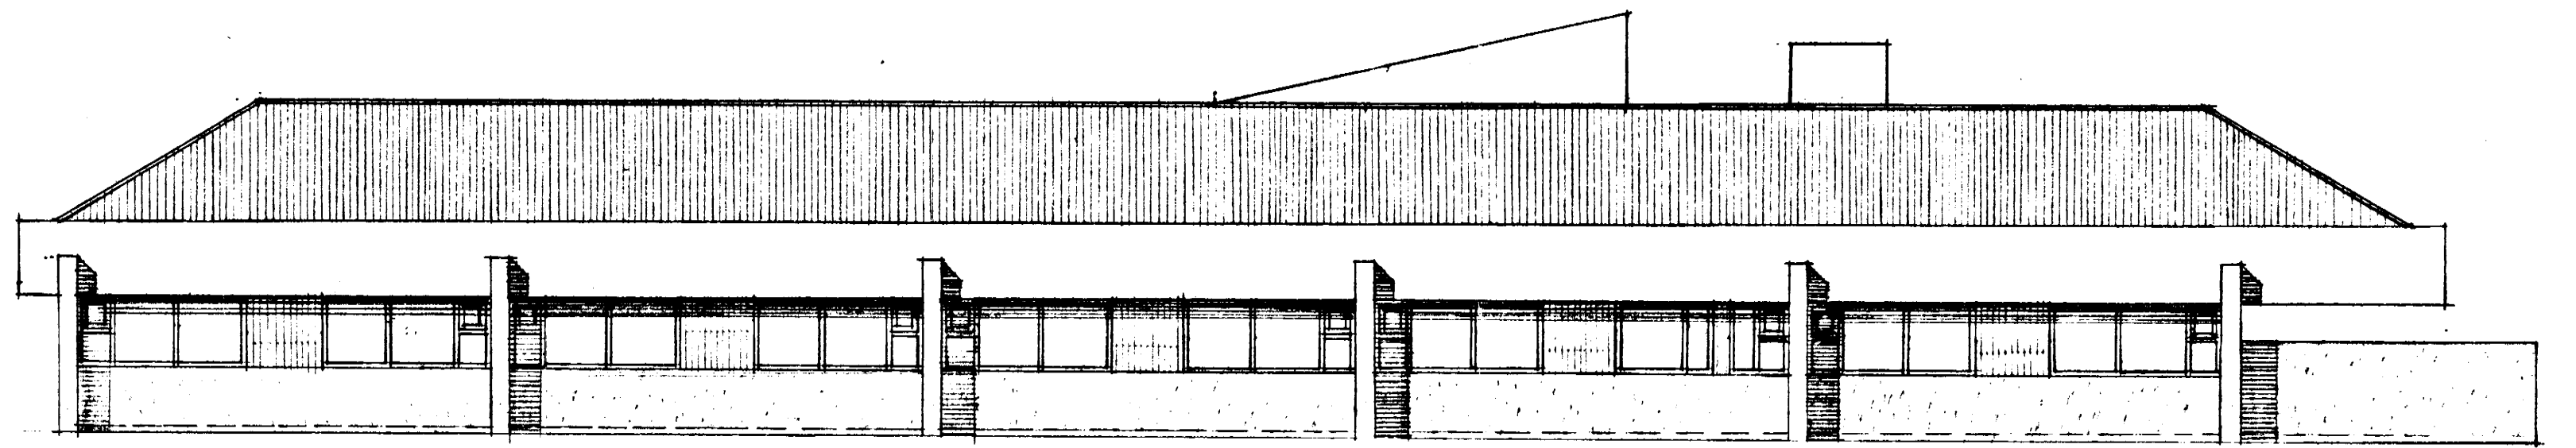


SUÐUR

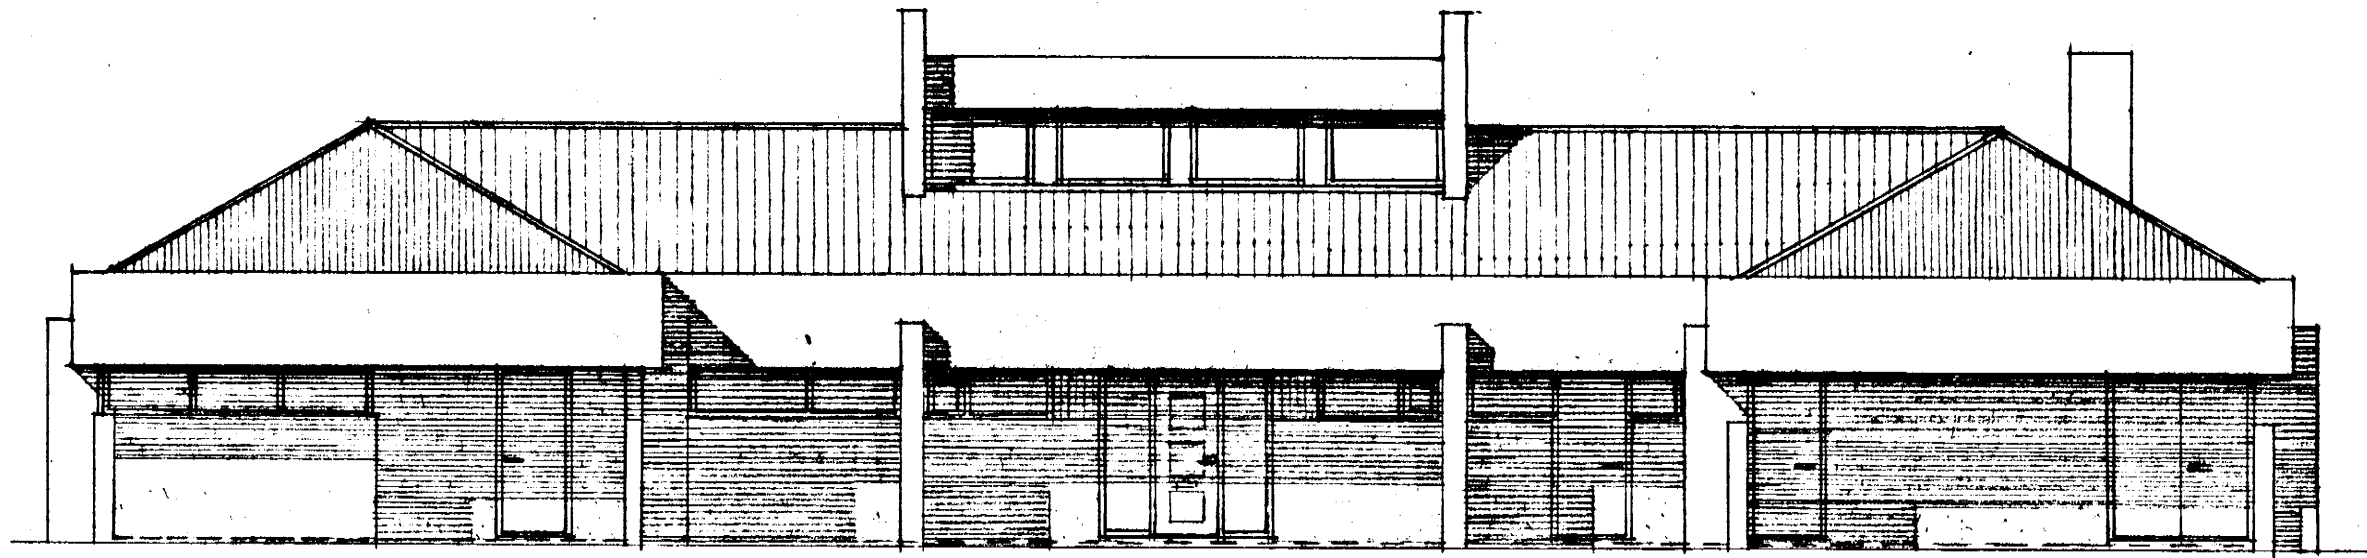


AUSTUR

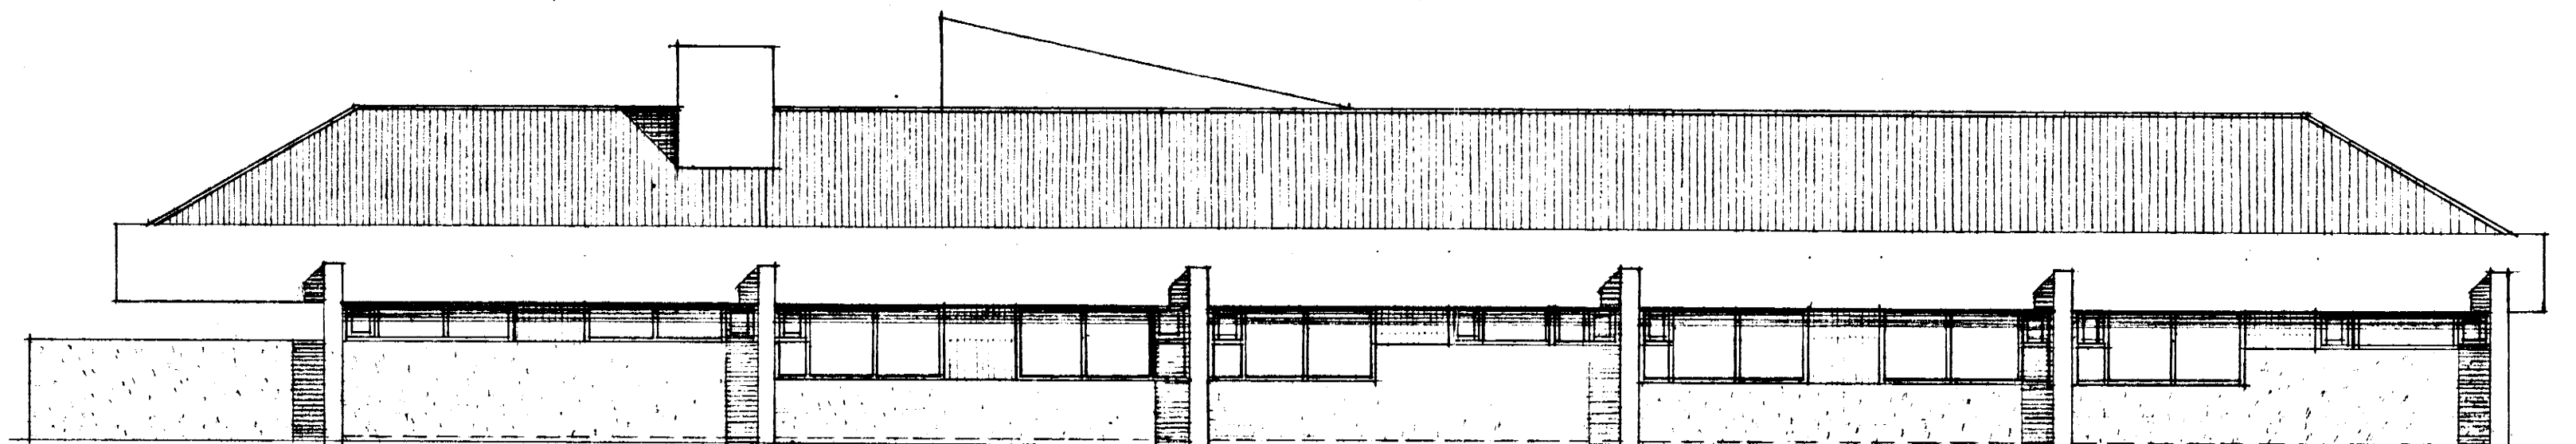

NORÐUR

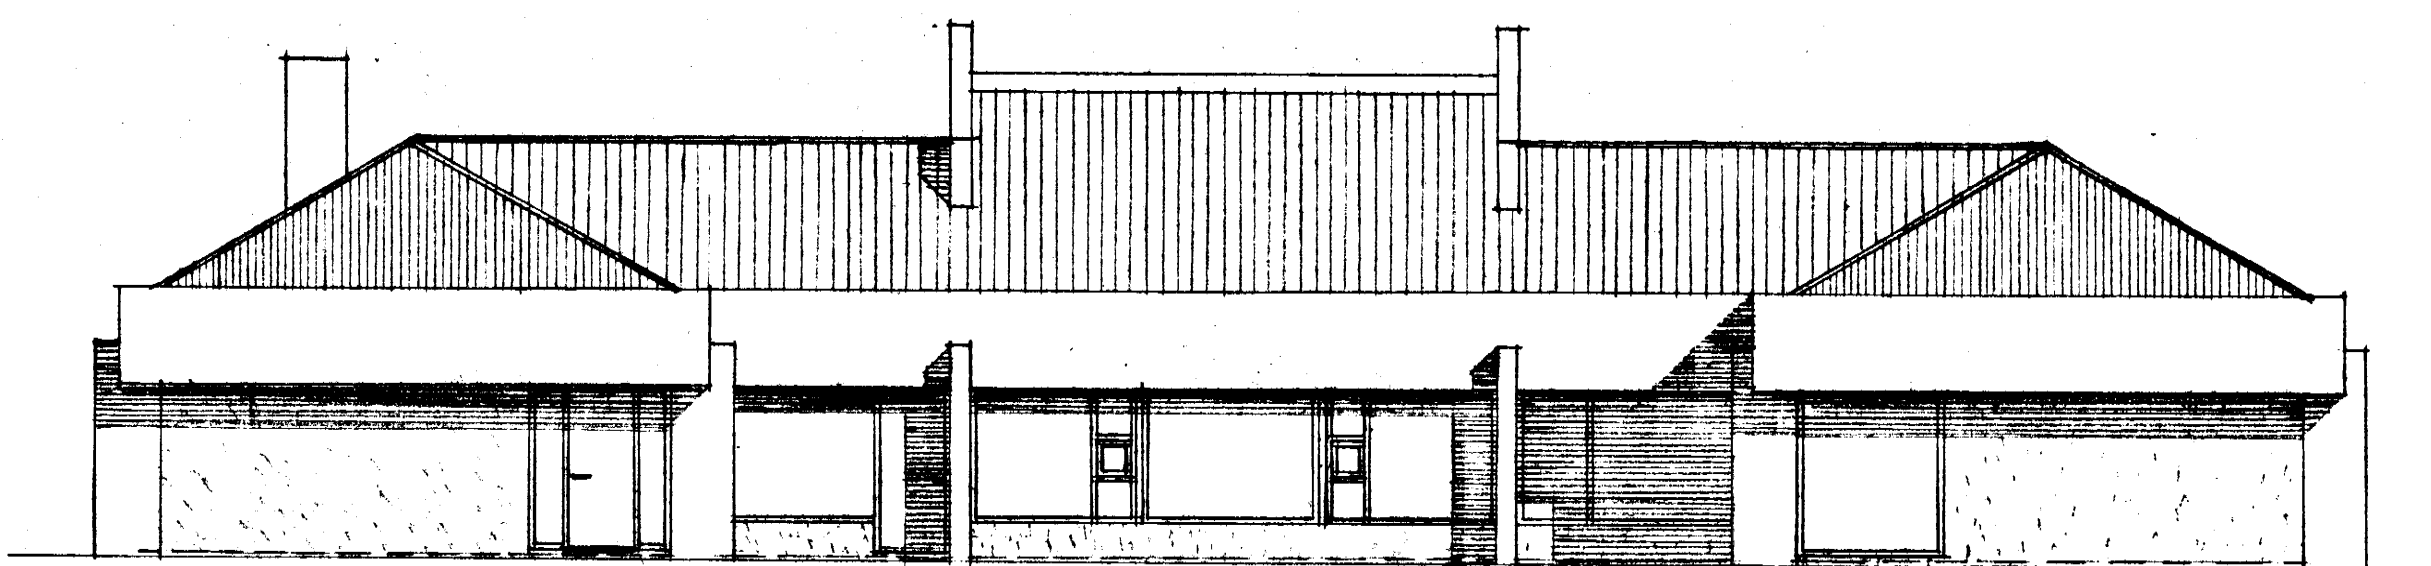

VESTUR

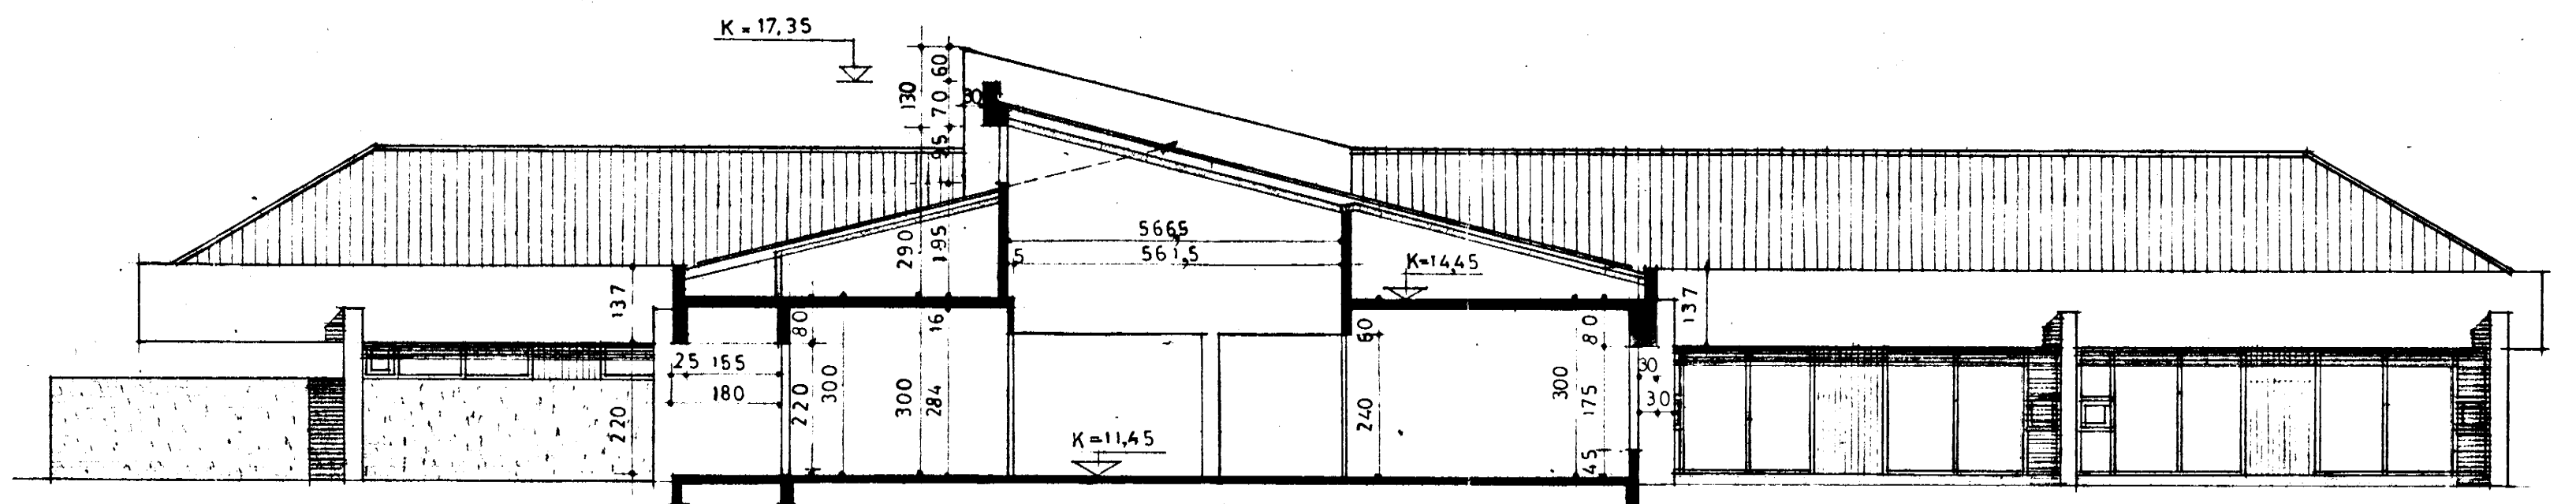

SNEIÐING B-B

HELFINGI/ESLUSTOD H 2		DALVÍK	
tekn. vörk: ÚTLIT OG SNEIÐINGAR			
málkvarði: 1:100			
teiknað af: Gþ			
des 1972		verk. nr.: 3101	
br. des 1973		tekn. nr.: 102-A	
Bíóstafræðingur og teikn. tæknistjóri Mýraneta 2, Reykjavík, sími 13733			