S

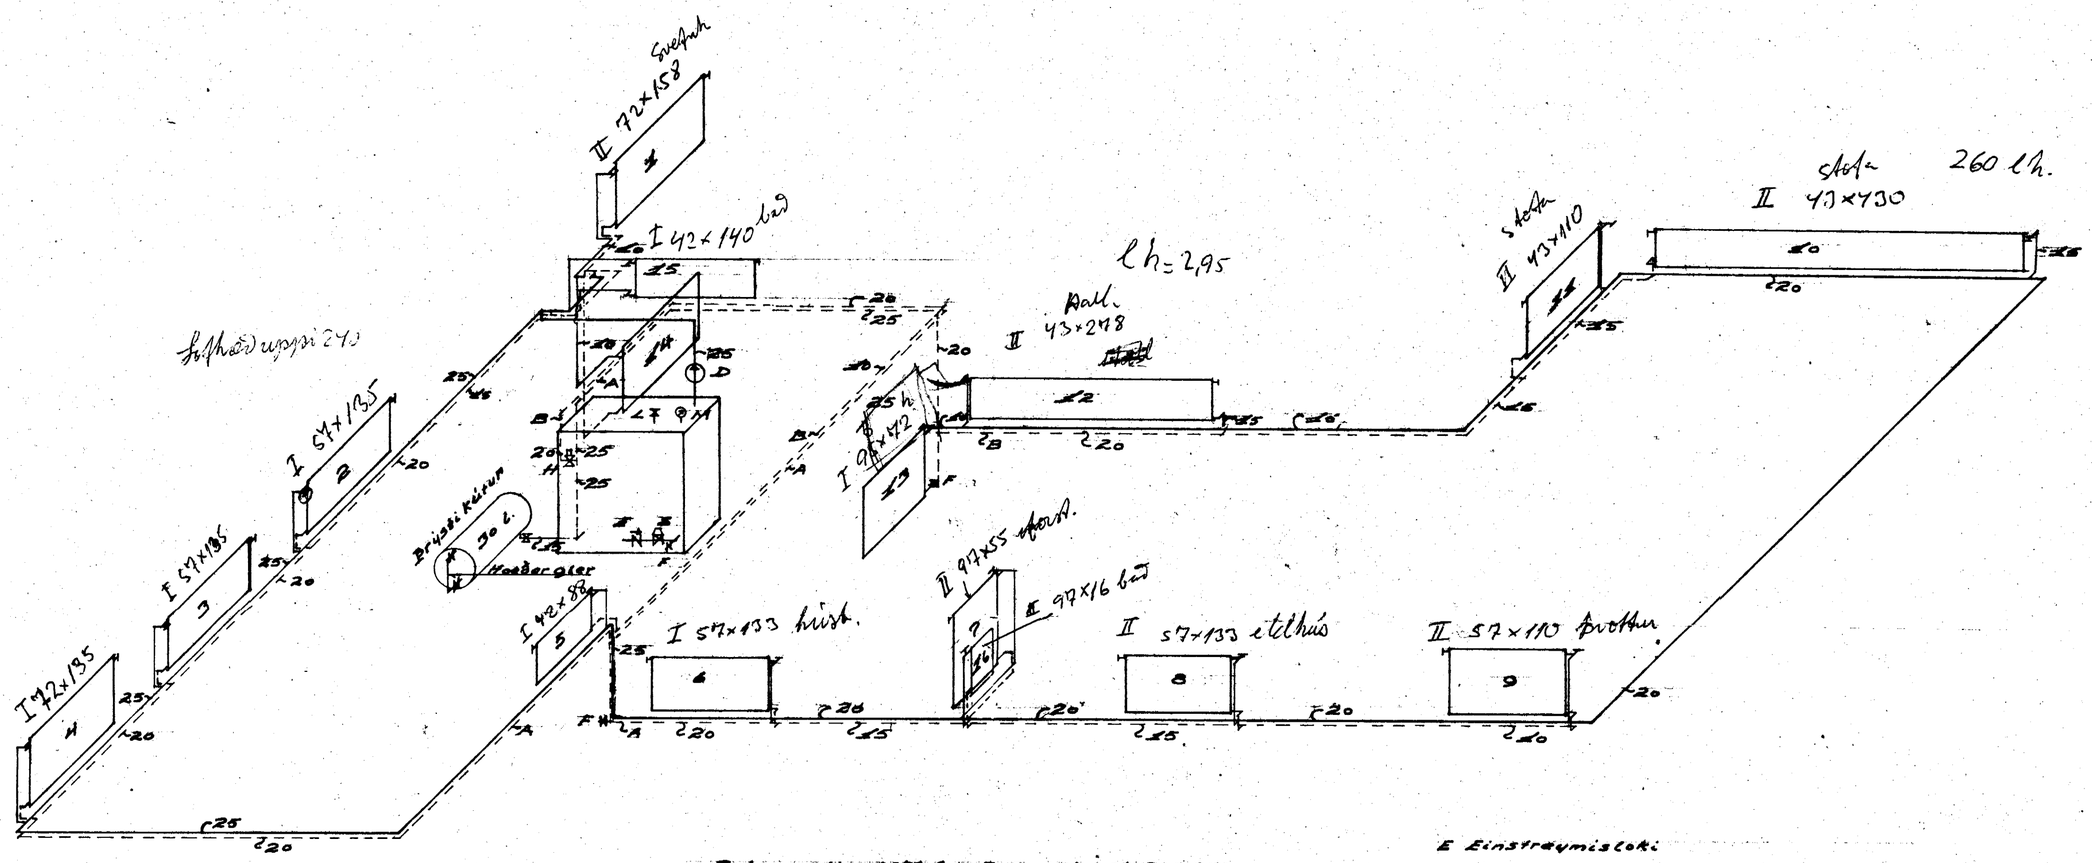

Bakrennsli merkt A og B samsíðast fyrst við ketil.

E Einstreymisloki
S Sjálfvirkur áfyllings ventill
F Aftöppun
D Dæla, Belt & Gosset 1"
4 Öryggisloki
M Hita og þrýstimælir
W Segulrofi, Danfoss gerð EVD 3/4". sem / /
Stýrist af hitastilli, staðsettum í Skála
Önefnd mál eru 20 mm
Öll rör einangruð og vafin með sísalpappa.

VERKEFNI: Hólavegur 15, Dalvík Hitalögn, Rúmmynd	MÁL 1:50 TEIKN. G.Þ. REIKN. G.Þ. SAMÞ. B. Tómasson	DAGB. 32-10 '66 BR. VERK NR. 1066 TEIKN. NR 7.03

TEIKNISTOFAN DUNHAGA REYKJAVÍK SÍMI 24377