



S


des '96

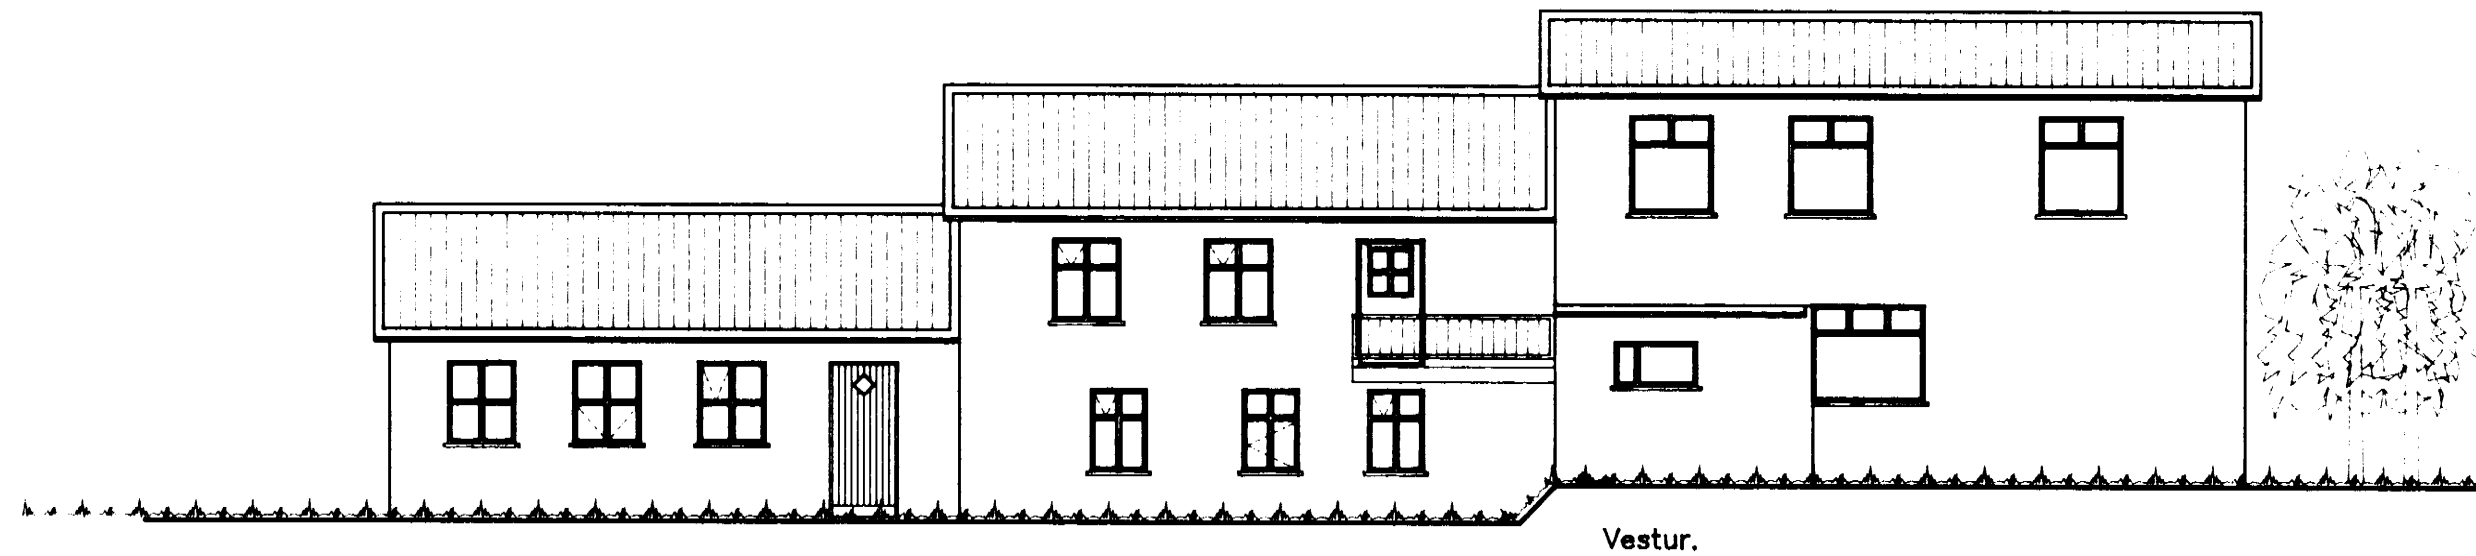


Vestur.

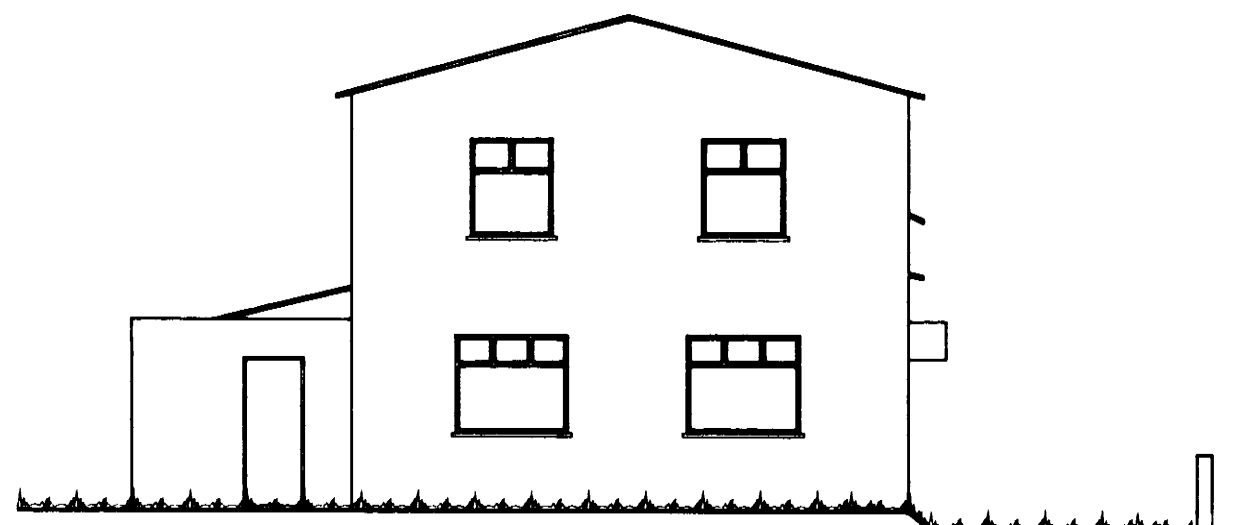

Suður.

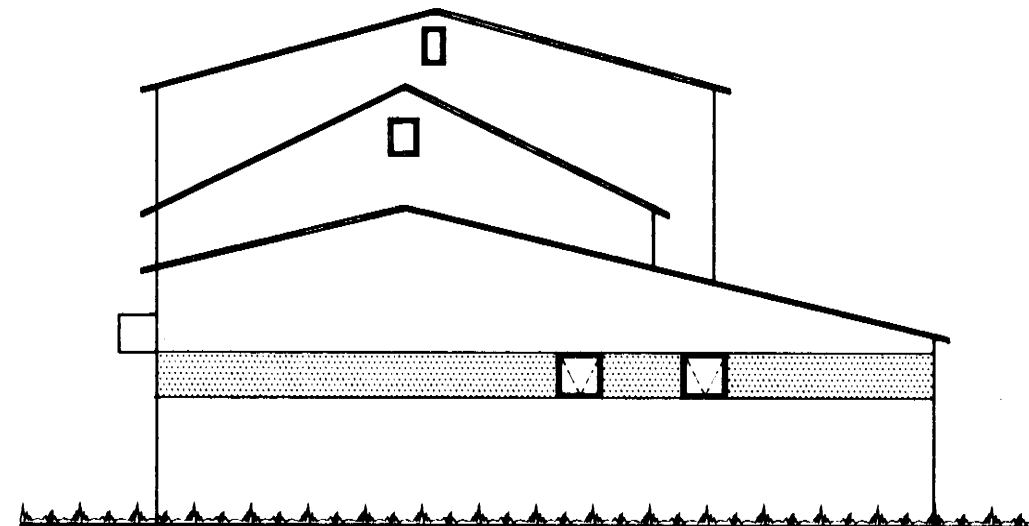


Norður.

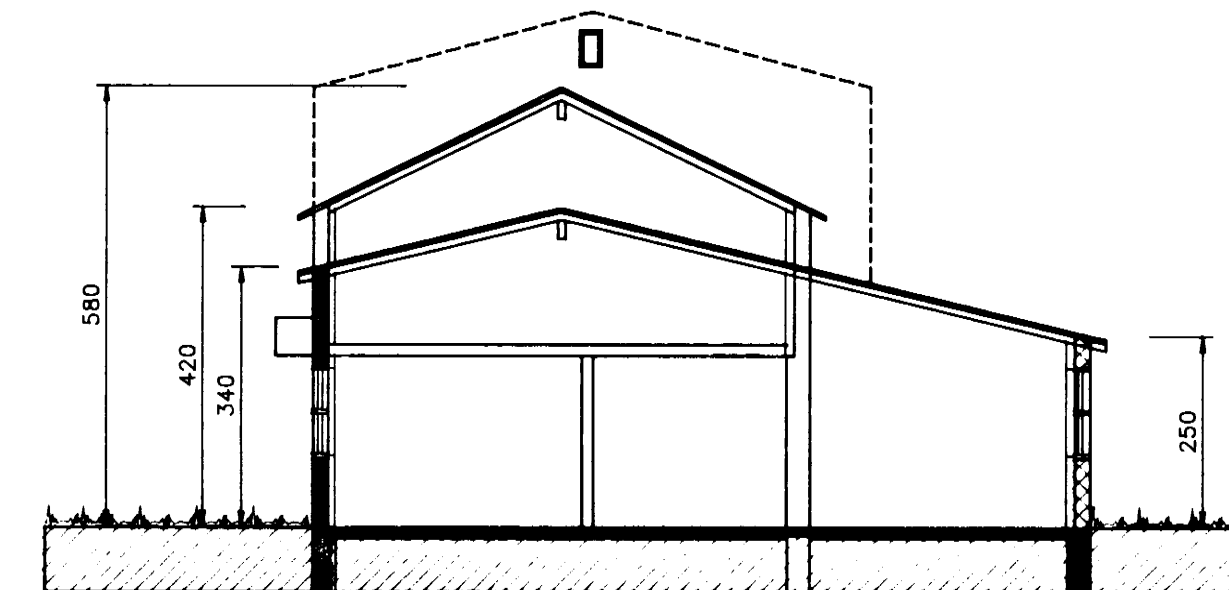

Sneiðingar.




Austur.

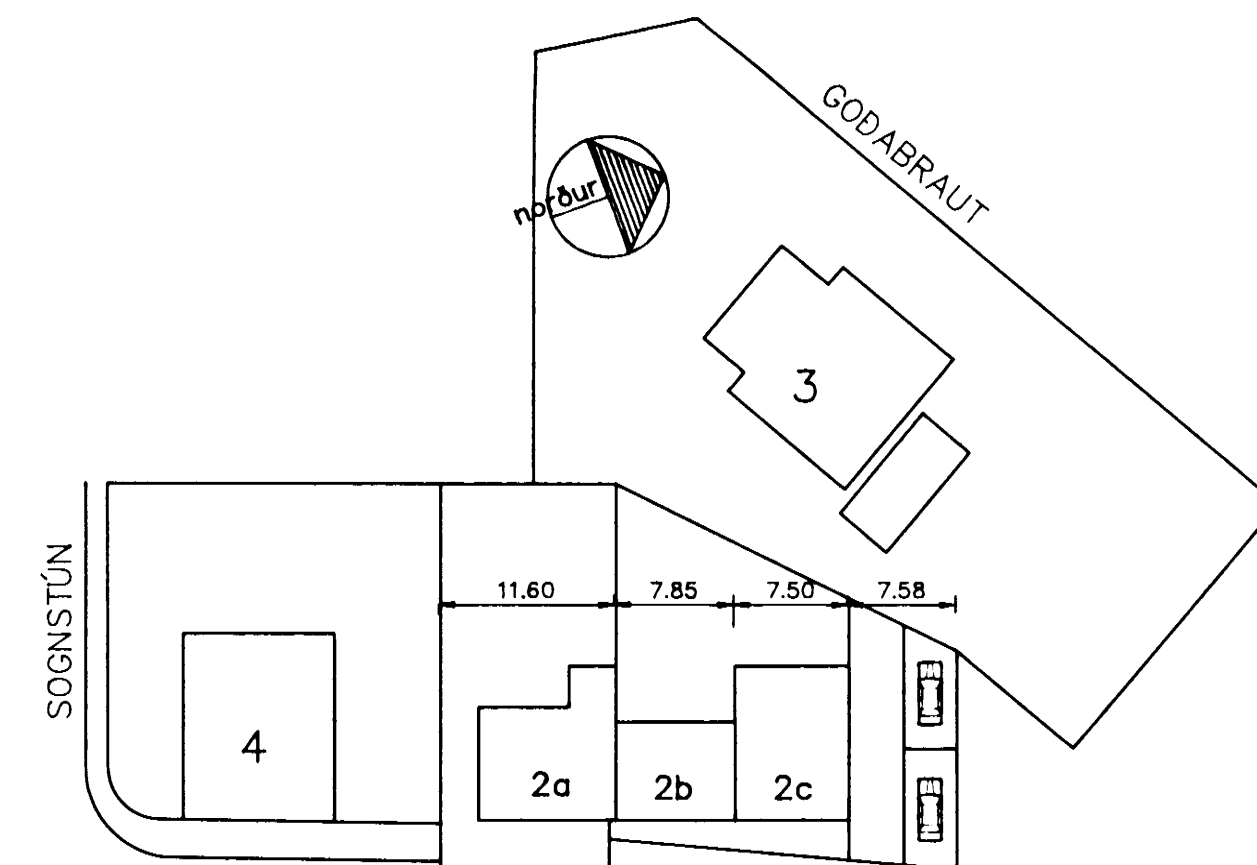

HAFNARBRAUT

AFSTÖÐUMYND 1:500

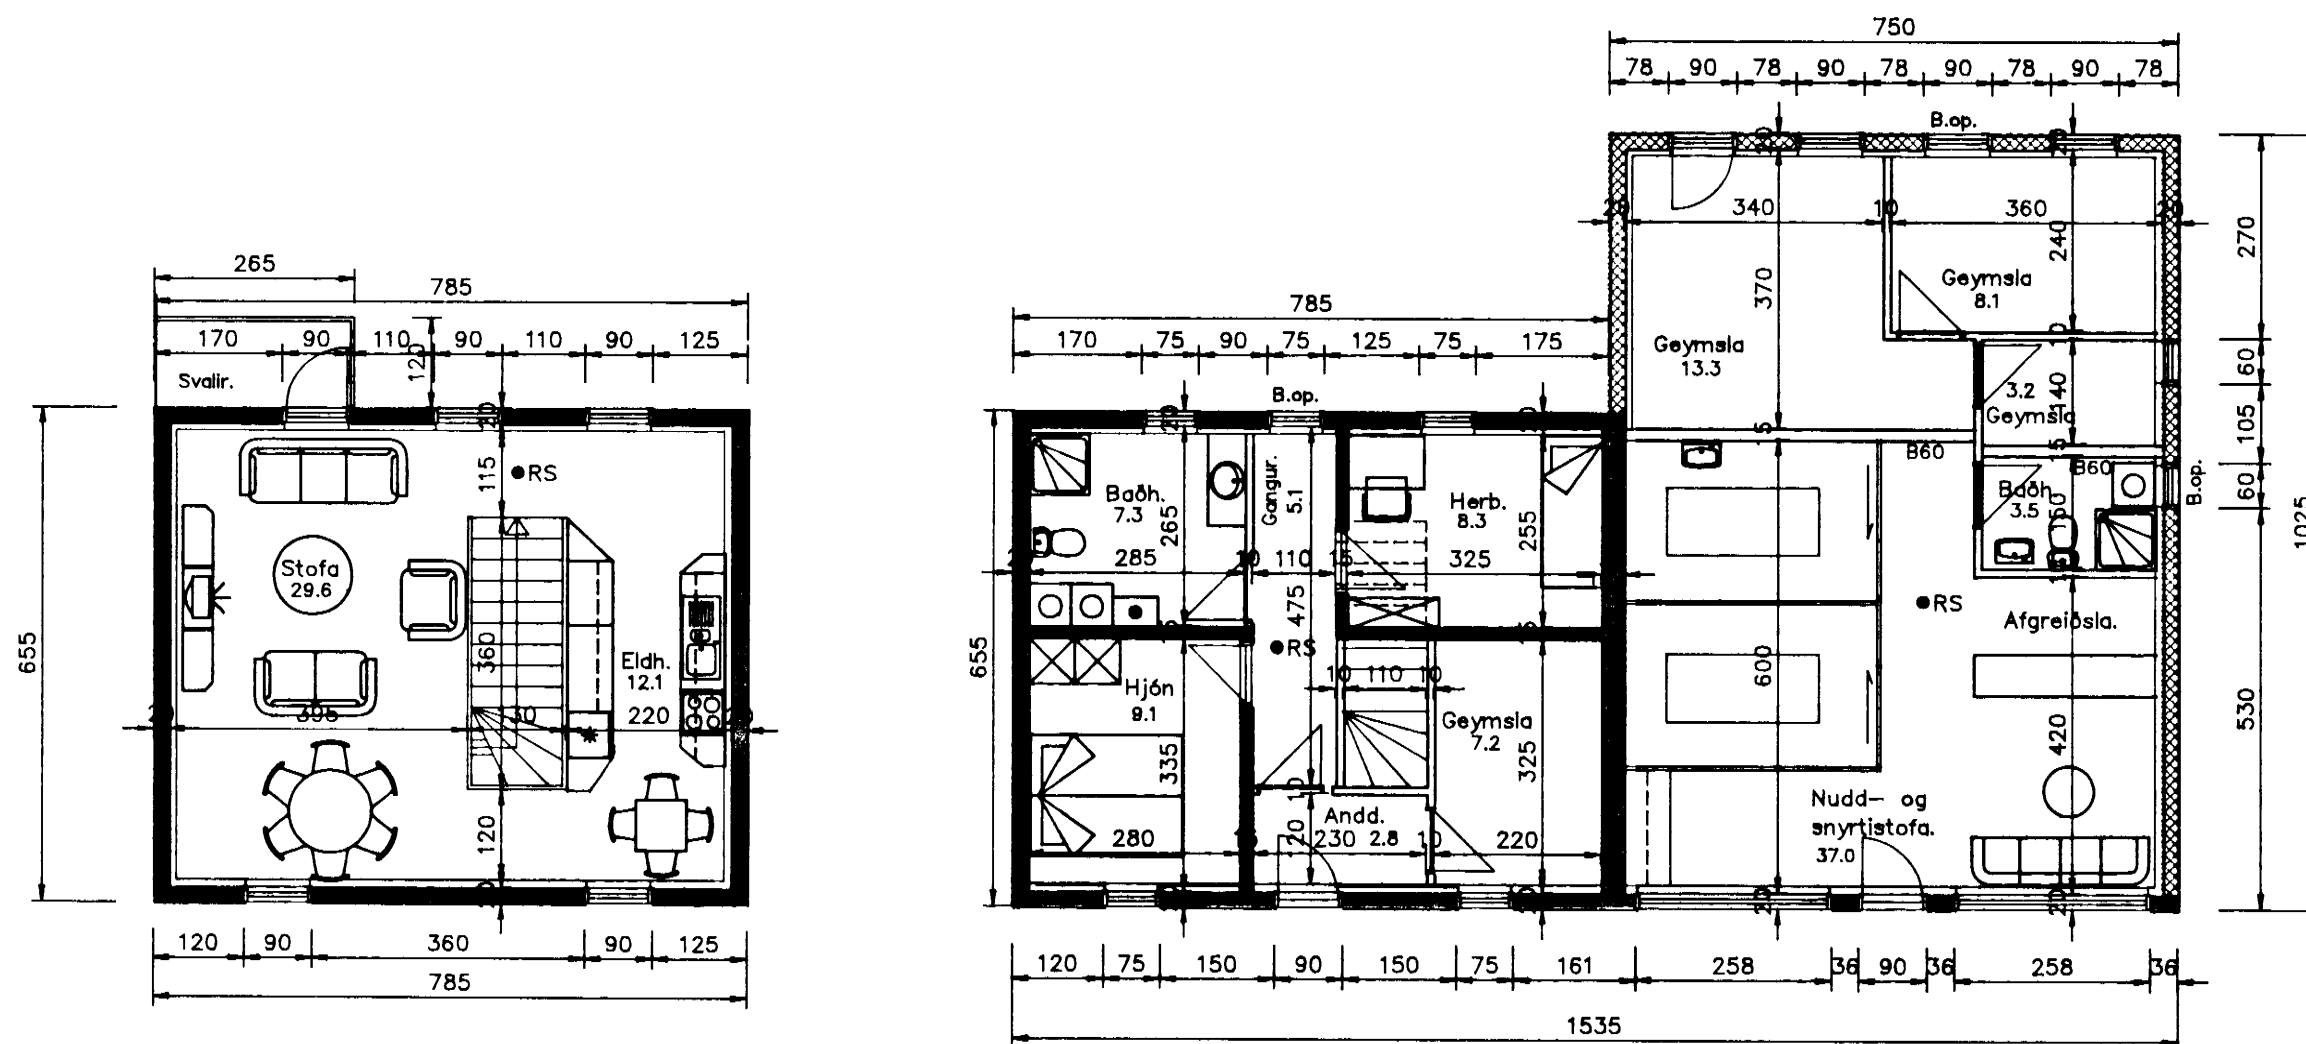

Grunnmynd 2. hæðar (hús nr. 2B)

- Stærðir:**
- 1. hæð (nr. 2b) 50.70 m²
 - 2. hæð (nr. 2b) 51.48 m²
 - 1. hæð (nr. 2c) 79.40 m²

Samtals: 181.58 m² – 531.08 m³

Skýringar:

Húsið er teiknað samkvæmt eldri teikningu dags. í nóv. '94 (höf. Stefán Björnsson).

B.op táknað björgunarop í glugga, mfn. opnun er 50 x 50 sm (ljósmál).

RS • staðsetningu á reykskynjara.

Breyting nr. 1
Eining 2c breytt í
geymslur og aðstöðu
fyrir nudd- og snyrti-
stofu.

H.S.Á. TEIKNISTOFA

DALSBRÁUT 1 – 600 AKUREYRI – SÍMI 462-5777

HARALDUR ÁRNASON
KT: 120149-2539

Haraldur Arnason

VERKHETI				Hafnarbraut 2b & 2c, Dalvík.	
HEITI TEIKNINGAR				VERK NR 94-212	
Grunnmynd, útlit, sneiðing og afstöðumynd				TEIKNING NR 1301	
HANNAÐ	TEIKNAD	YRFARFAR	DAGS	KVARN	
HÁ	THH		JAN '96	1:100:500	
BREYTT	Okt. 96	1	2	3	4