


S

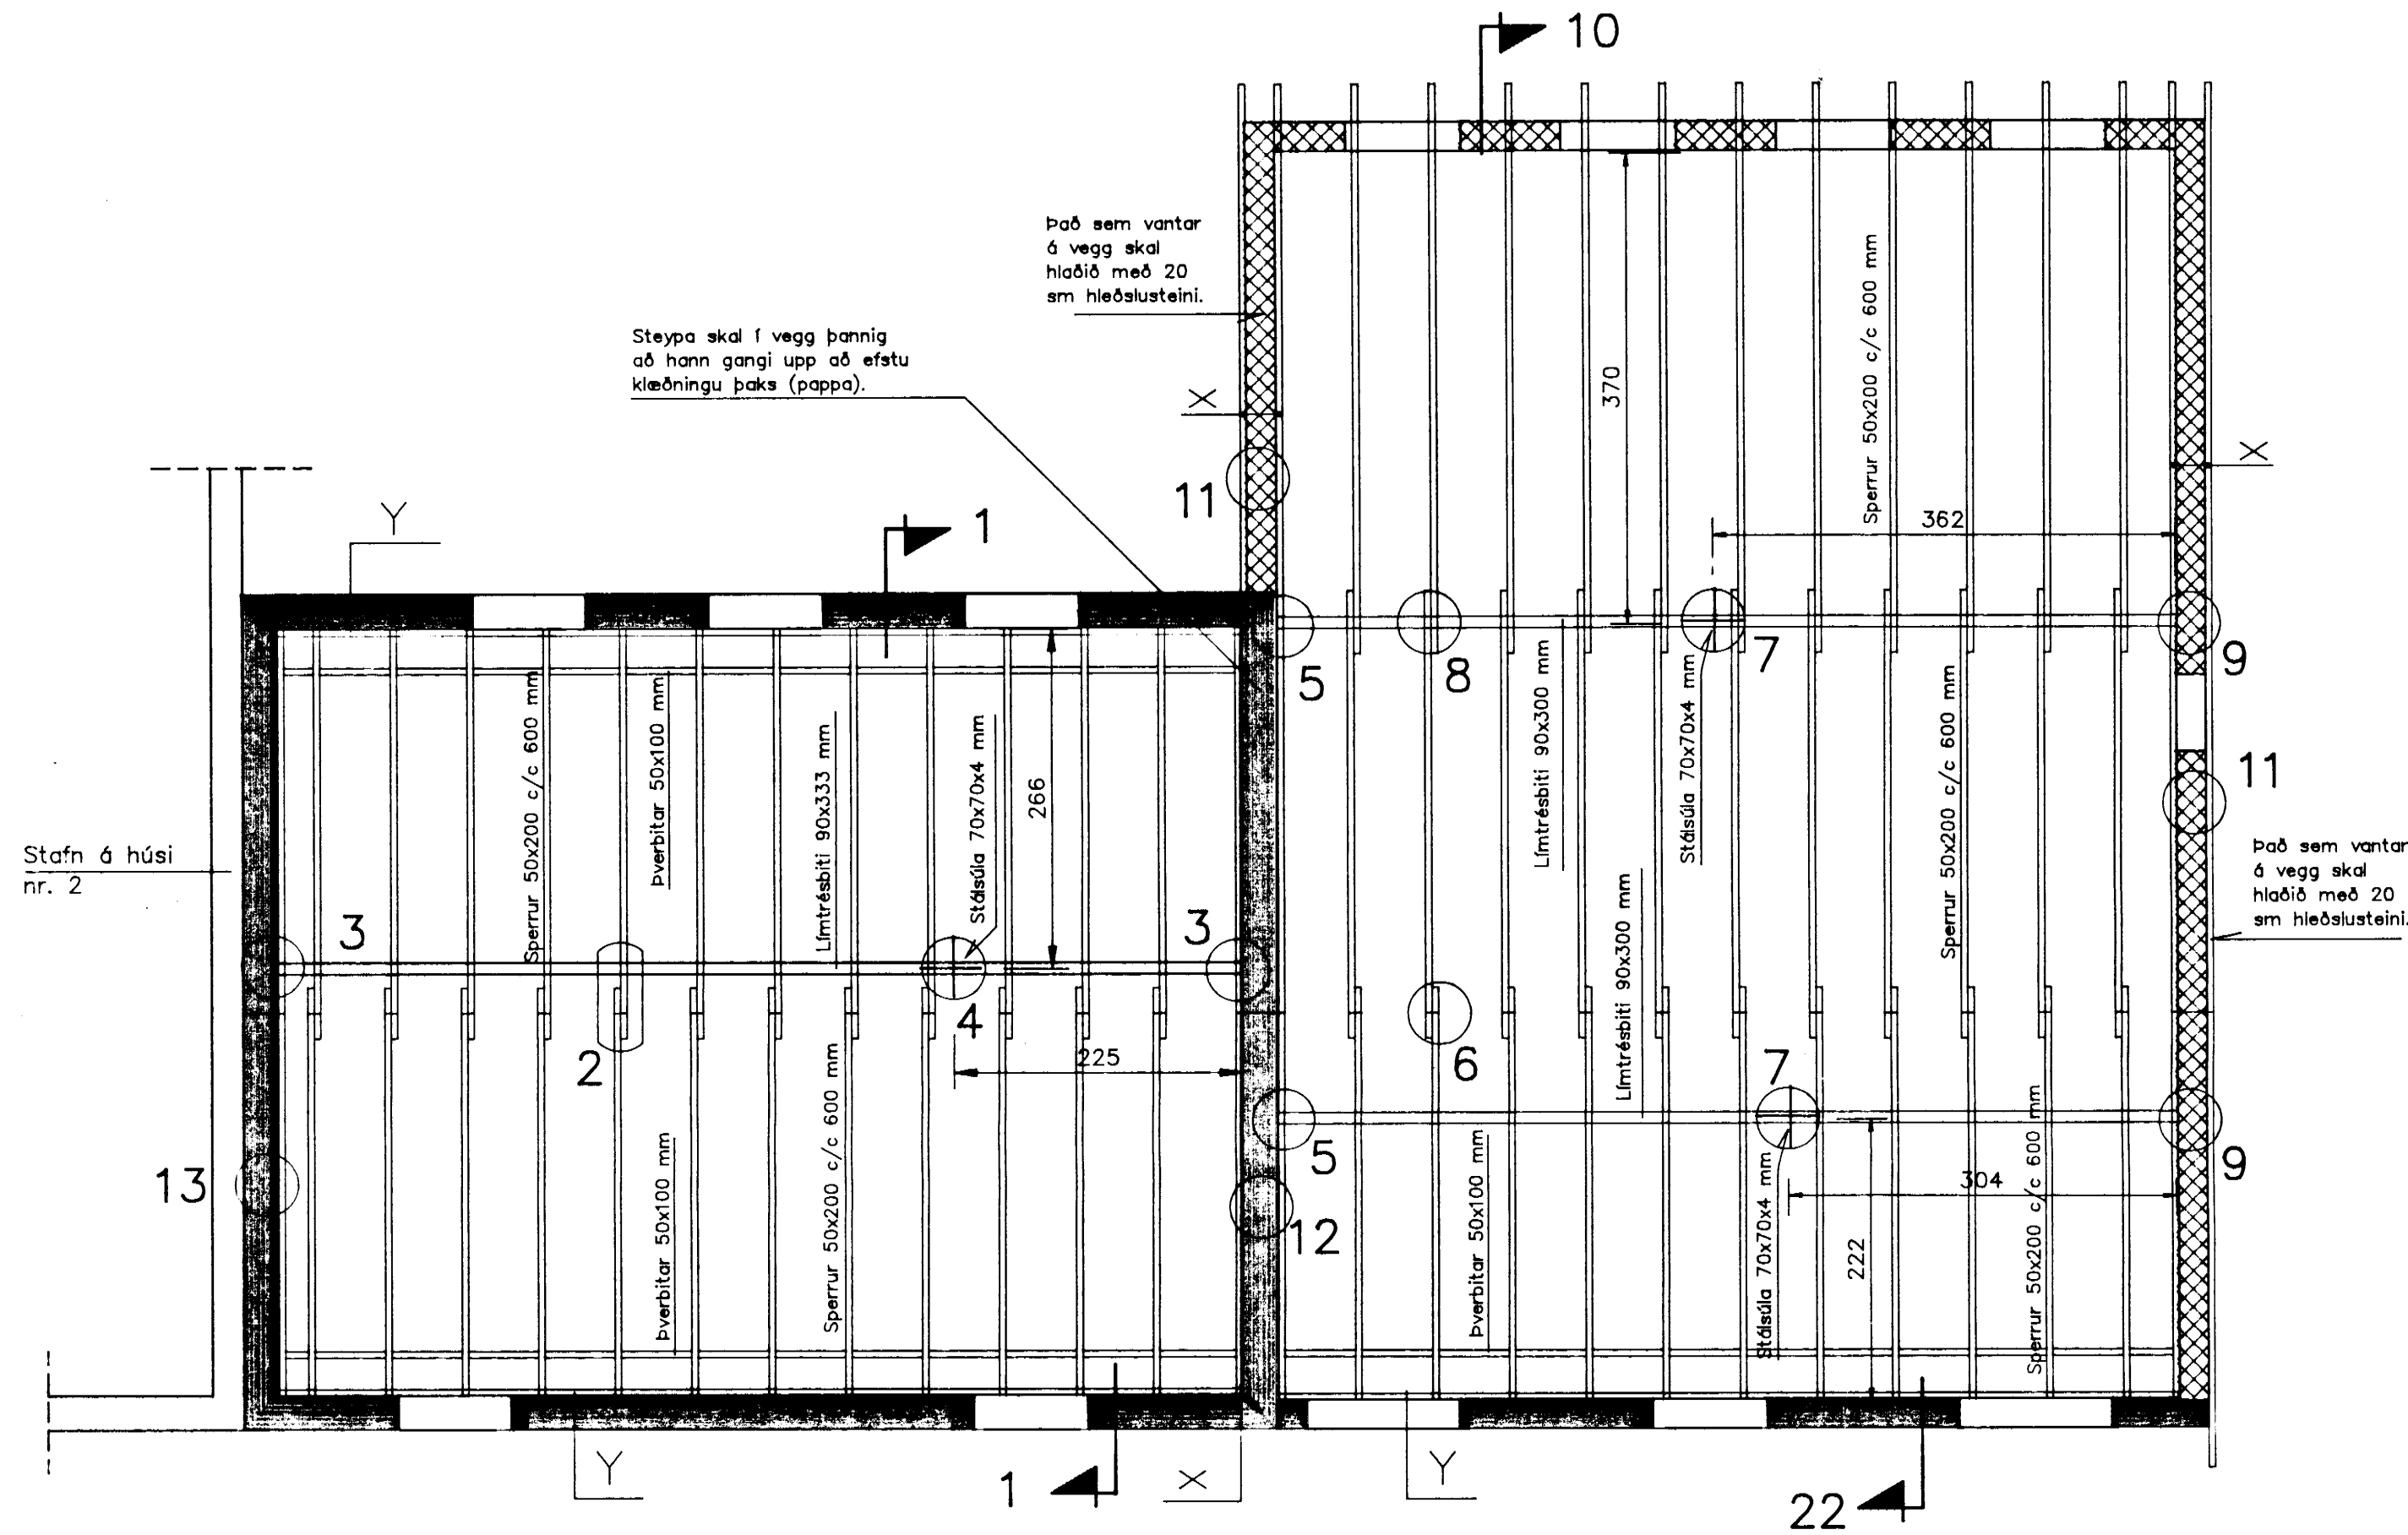

Grunnmynd þakviða 1:50


× Táknað að á vegg boltist innan frá 50x200 mm sperra en utan frá 50x75 mm veggreim. Boltunin skal gerð með 12 mm snittteinum, $L=70+\text{veggur}+70$. Undir rær komi 40 mm skinnur og milli steins og timburs komi tjörupappi.

Y Táknað að reim 50x125 mm boltist á vegg með 12 mm múrboltum ($L=220$ mm). Millibil bolta: c/c 600 mm

Milliloft:

Gólfbitar og reimar á vegg eru úr 50x150 mm timburbitum. Millibil á milli gólfbita er c/c 600 mm (nema annað sé sýnt). Milli steins og veggreimar komi tjörupappi. Þar sem gólfbitar eru samliggjandi skal negla þá saman með 60/100 nöglum c/c 150 mm

Z Táknað að gólfbiti boltist í vegg með 10 mm múrboltum c/c 100 sm ($L=170$ mm). Tjörupappi komi á milli steins og timburs.

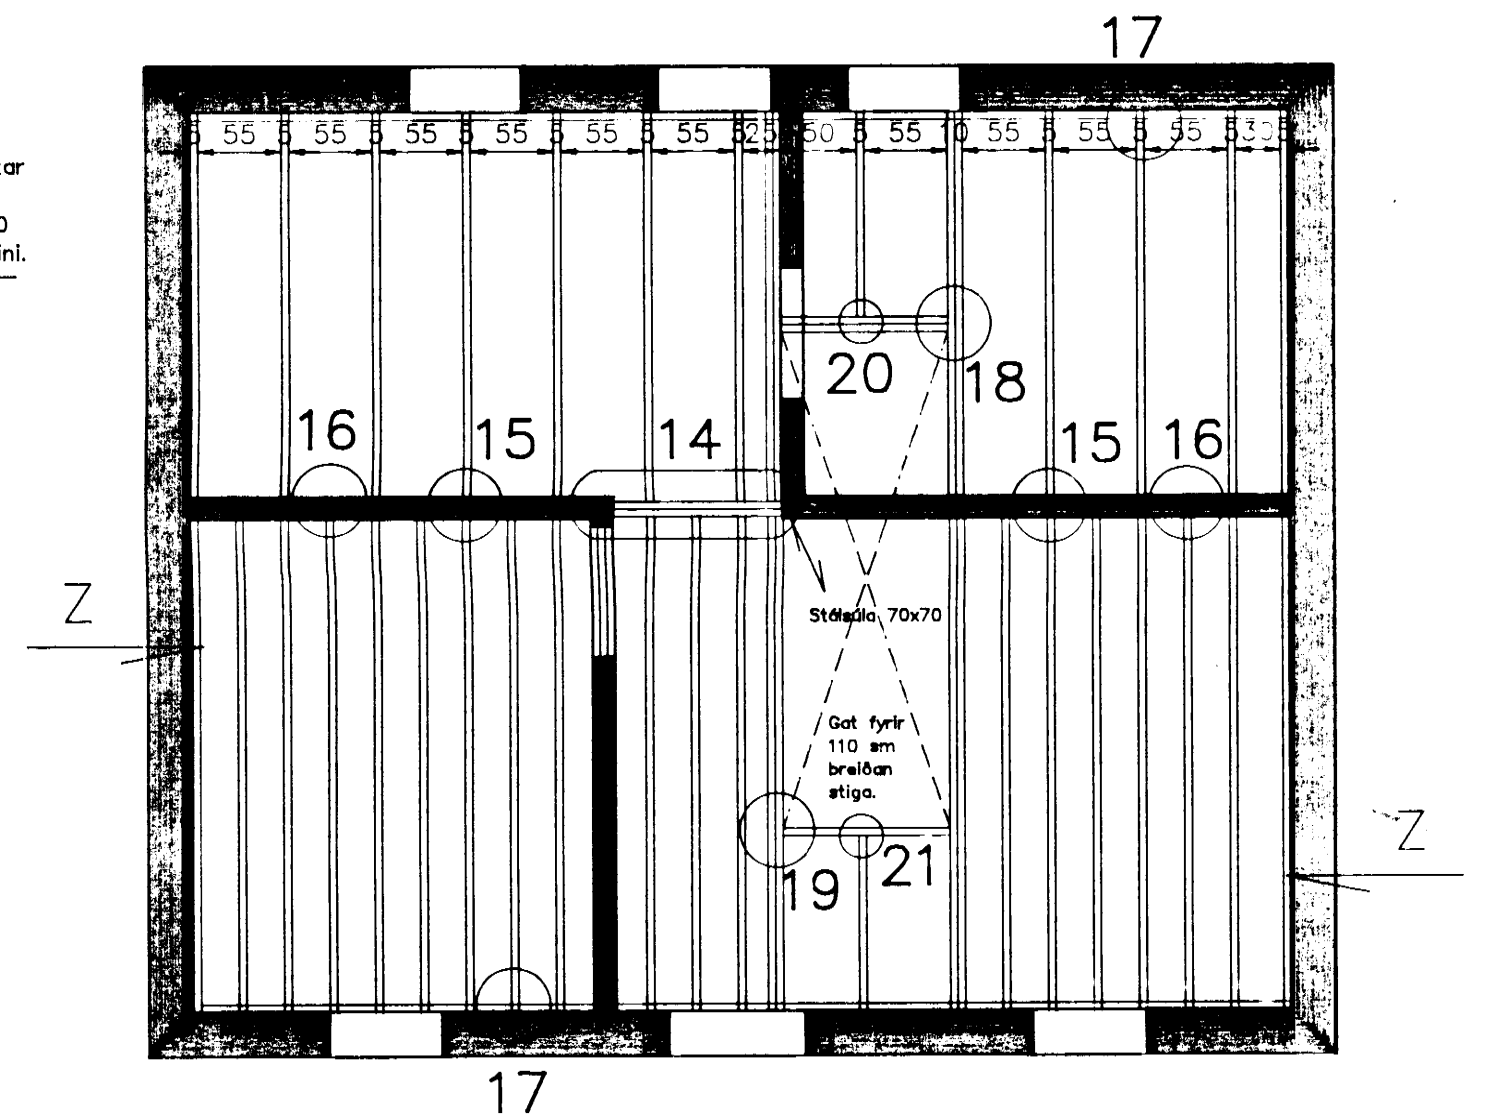

Milligólf (gólfbitar) 1:50

ATH.....

Sjá almennar skýringar á teikningu nr. 1700

Snið í milligólf: 14,15,16,17,18,19,20 & 21 – sjá teikn. 1702

Snið í þak (suðurhús): 1,2,3,4,12 & 13 – sjá teikn. 1703

Snið í þak (norðurhús): 5,6,7,8,9,10,11,12 & 22 – sjá teikn. 1704

H.S.Á. TEIKNISTOFA

SKIPADÖTU 18 – 600 AKUREYRI – SÍMI 96-25777

HAFNARBRAUT 2B, DALVÍK.

VERKHEITI				Hafnarbraut 2B, Dalvík.	
HEITI TEIKNINGAR				VERK NR 94-212	
Grunnm. þakviða og milligólfs.				TEIKNING NR 1701	
HANNAÐ	HÁ	TEIKNAD	HÁ	YFIRFARID	DAGS NÓV. '94
BREYTT			1	2	3
				KVARDI 1:50	
				4	