




Snið 1-1, 1:10

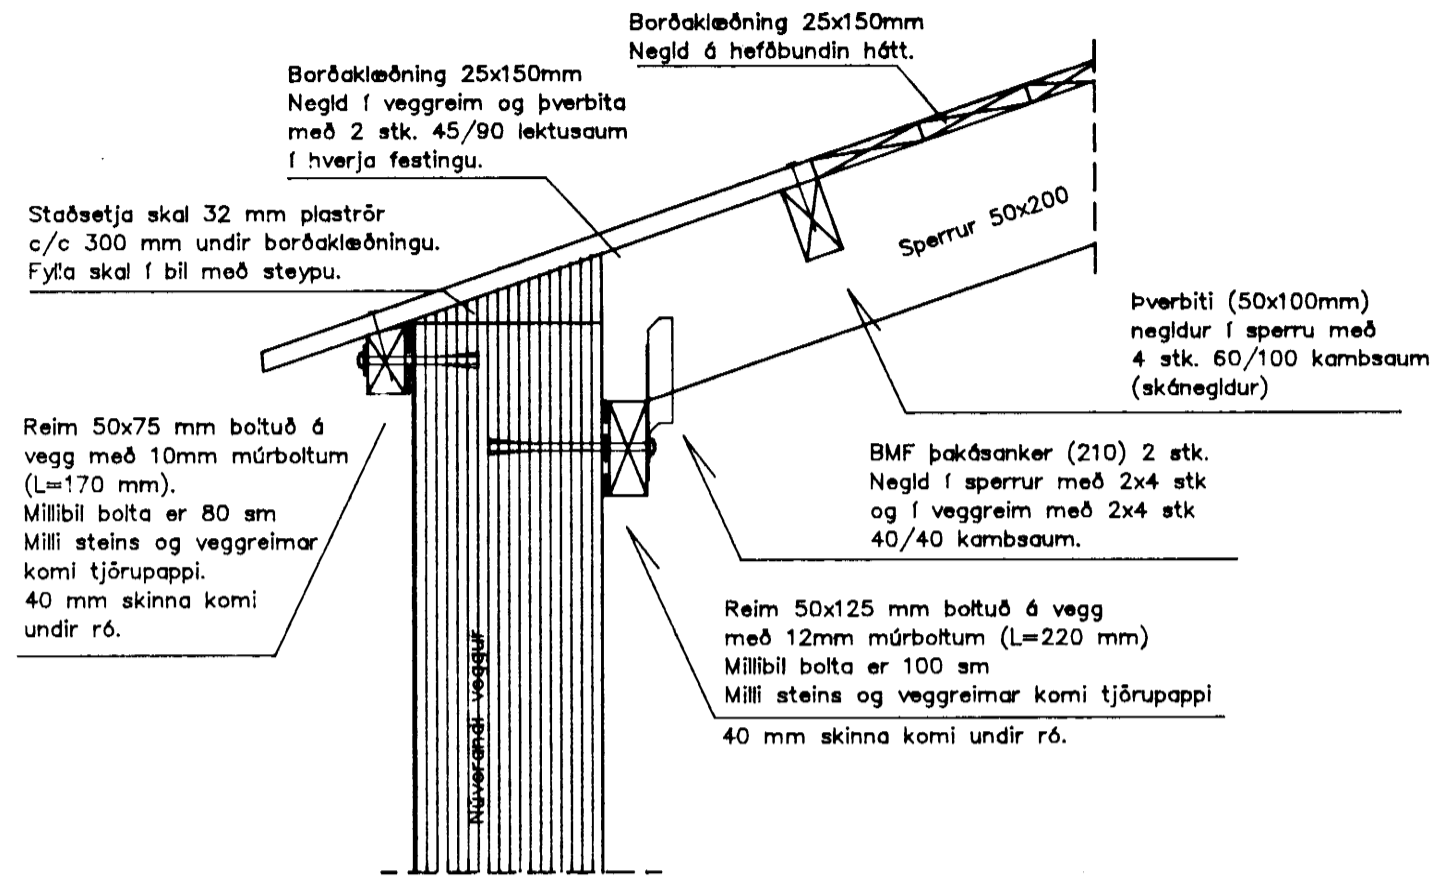


Sérm. 3, 1:10

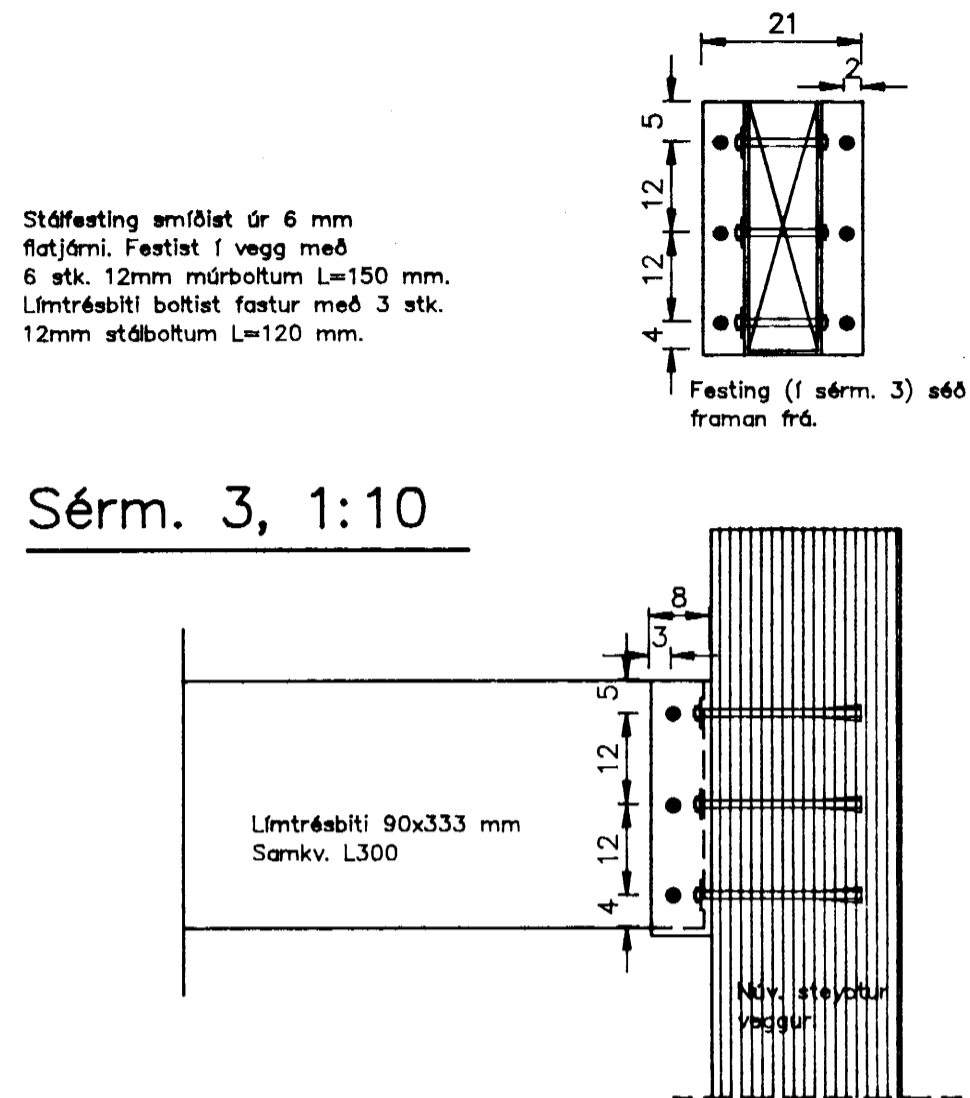


Sérm. 13, 1:10

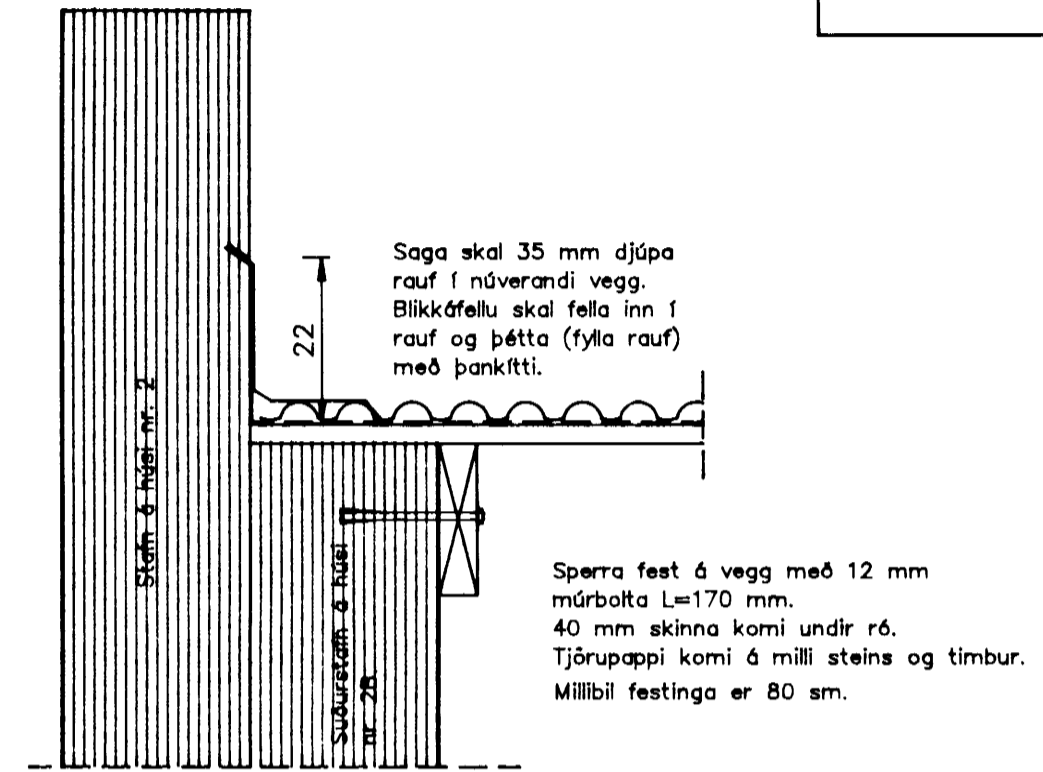


Sérm. 2, 1:10

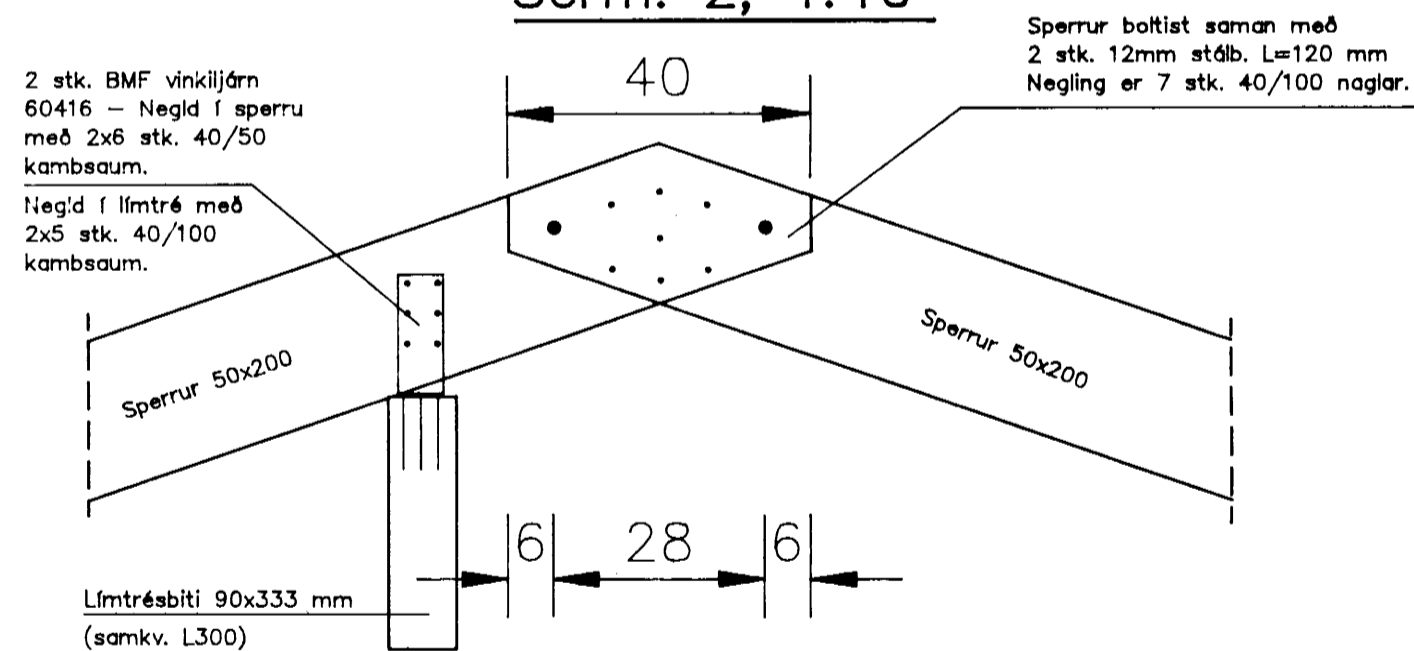

Sérm. 4, 1:10

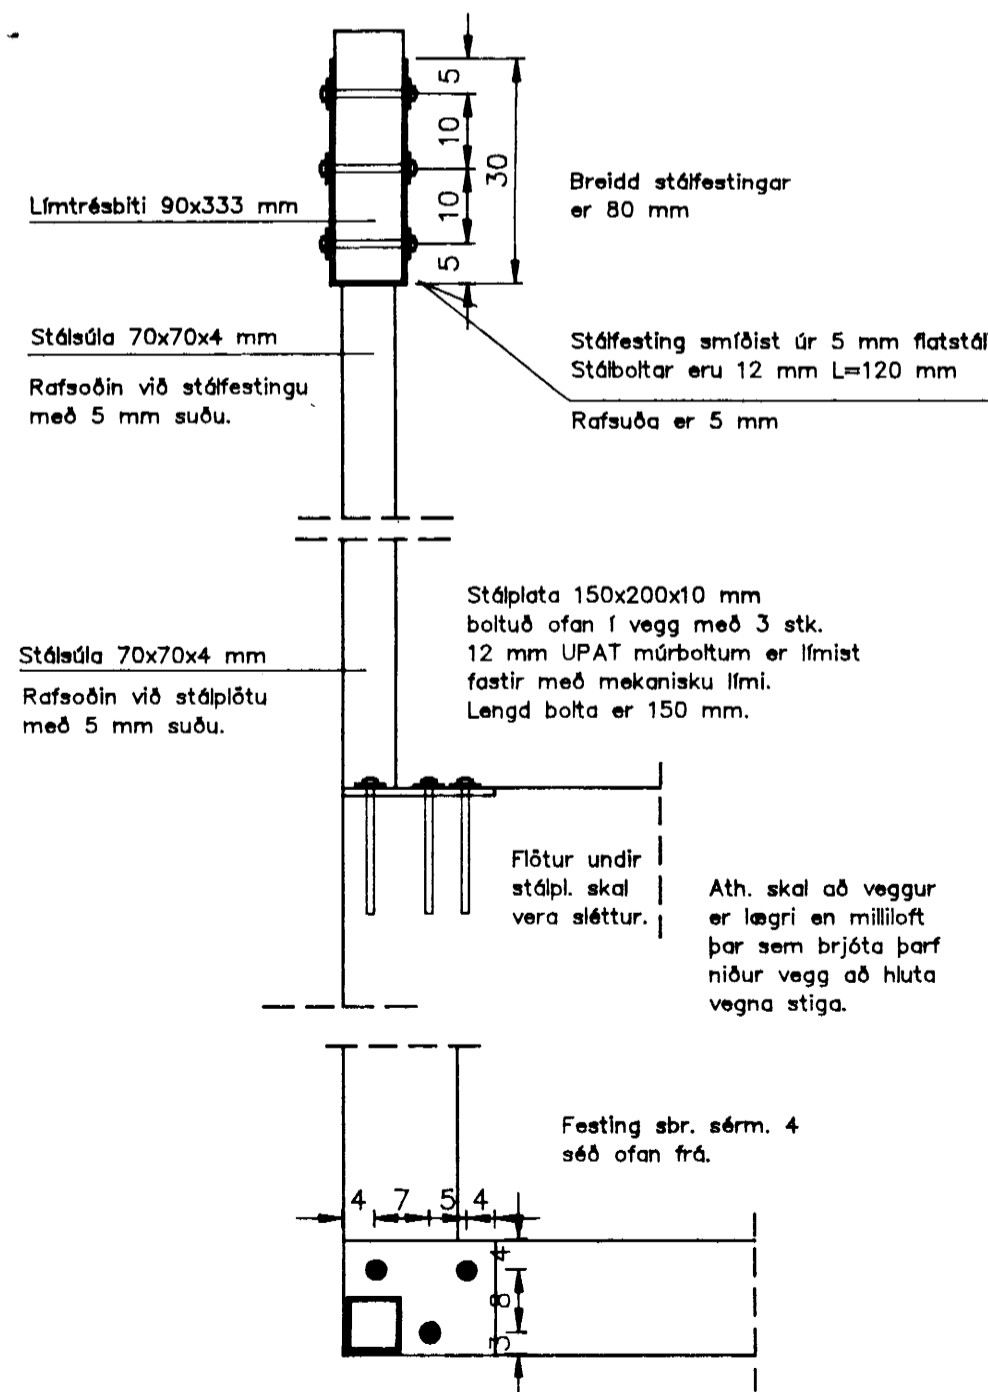

Sérm. 12, 1:10

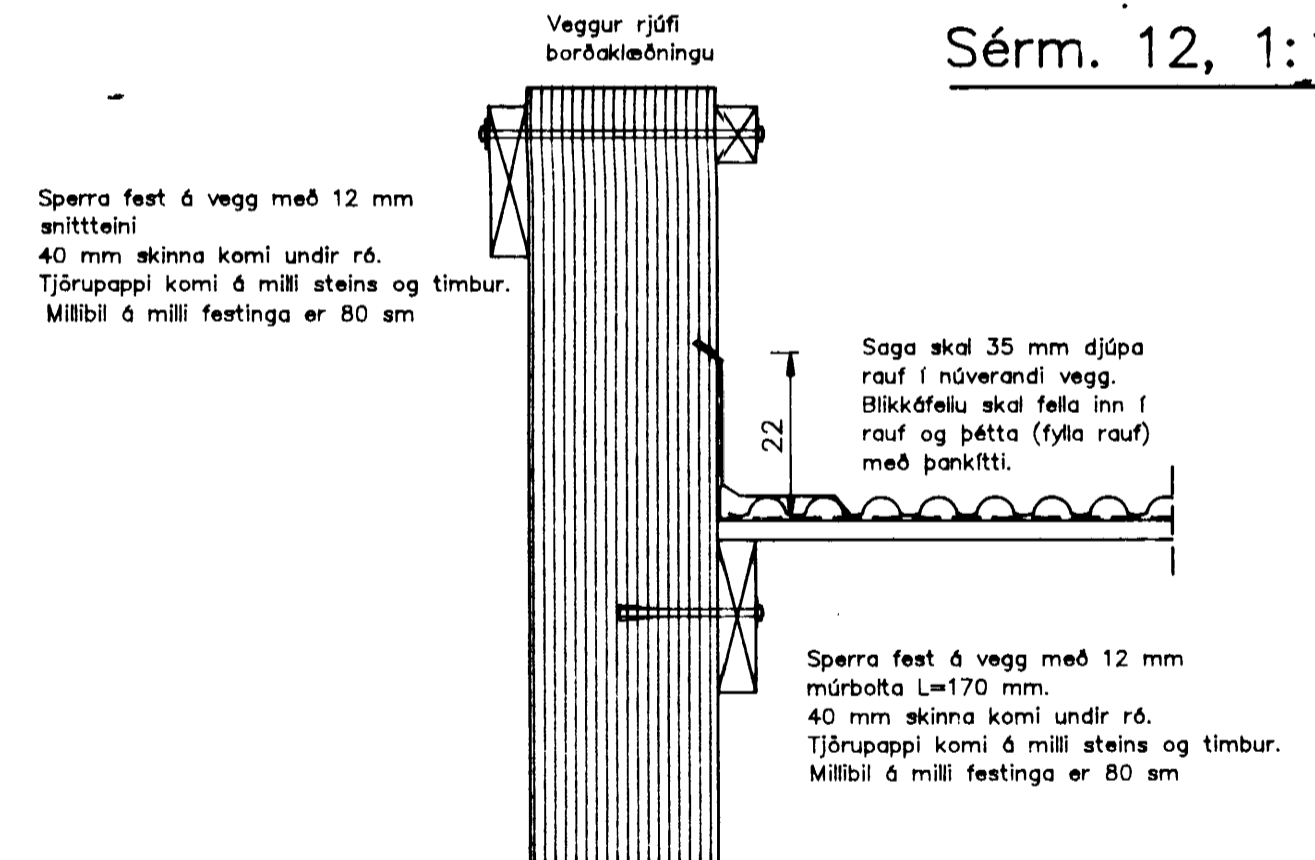

ATH.....

Sjá almennar skýringar á teikningu nr. 1700  
 Grunnmynd þakviða - sjá teikn. nr. 1701

**H.S.Á. TEIKNISTOFA**

SKIPAGÖTU 18 - 600 AKUREYRI - Sími 96-25777

*H.S.Á. Þinnarson*

VERKHEITI				
Hafnarbraut 2B, Dalvík.				
HEITI TEIKNINGAR				VERK NR
Sérm. og snið í þak (suðurhús).				94-212
TEIKNING NR				1703
HANNAÐ	HÁ	TEIKNAD	HÁ	YRIFARID
BREYTT		1	2	DAGS
				Nóv. '94
				KVARDI
				1:10
				3
				4