


S

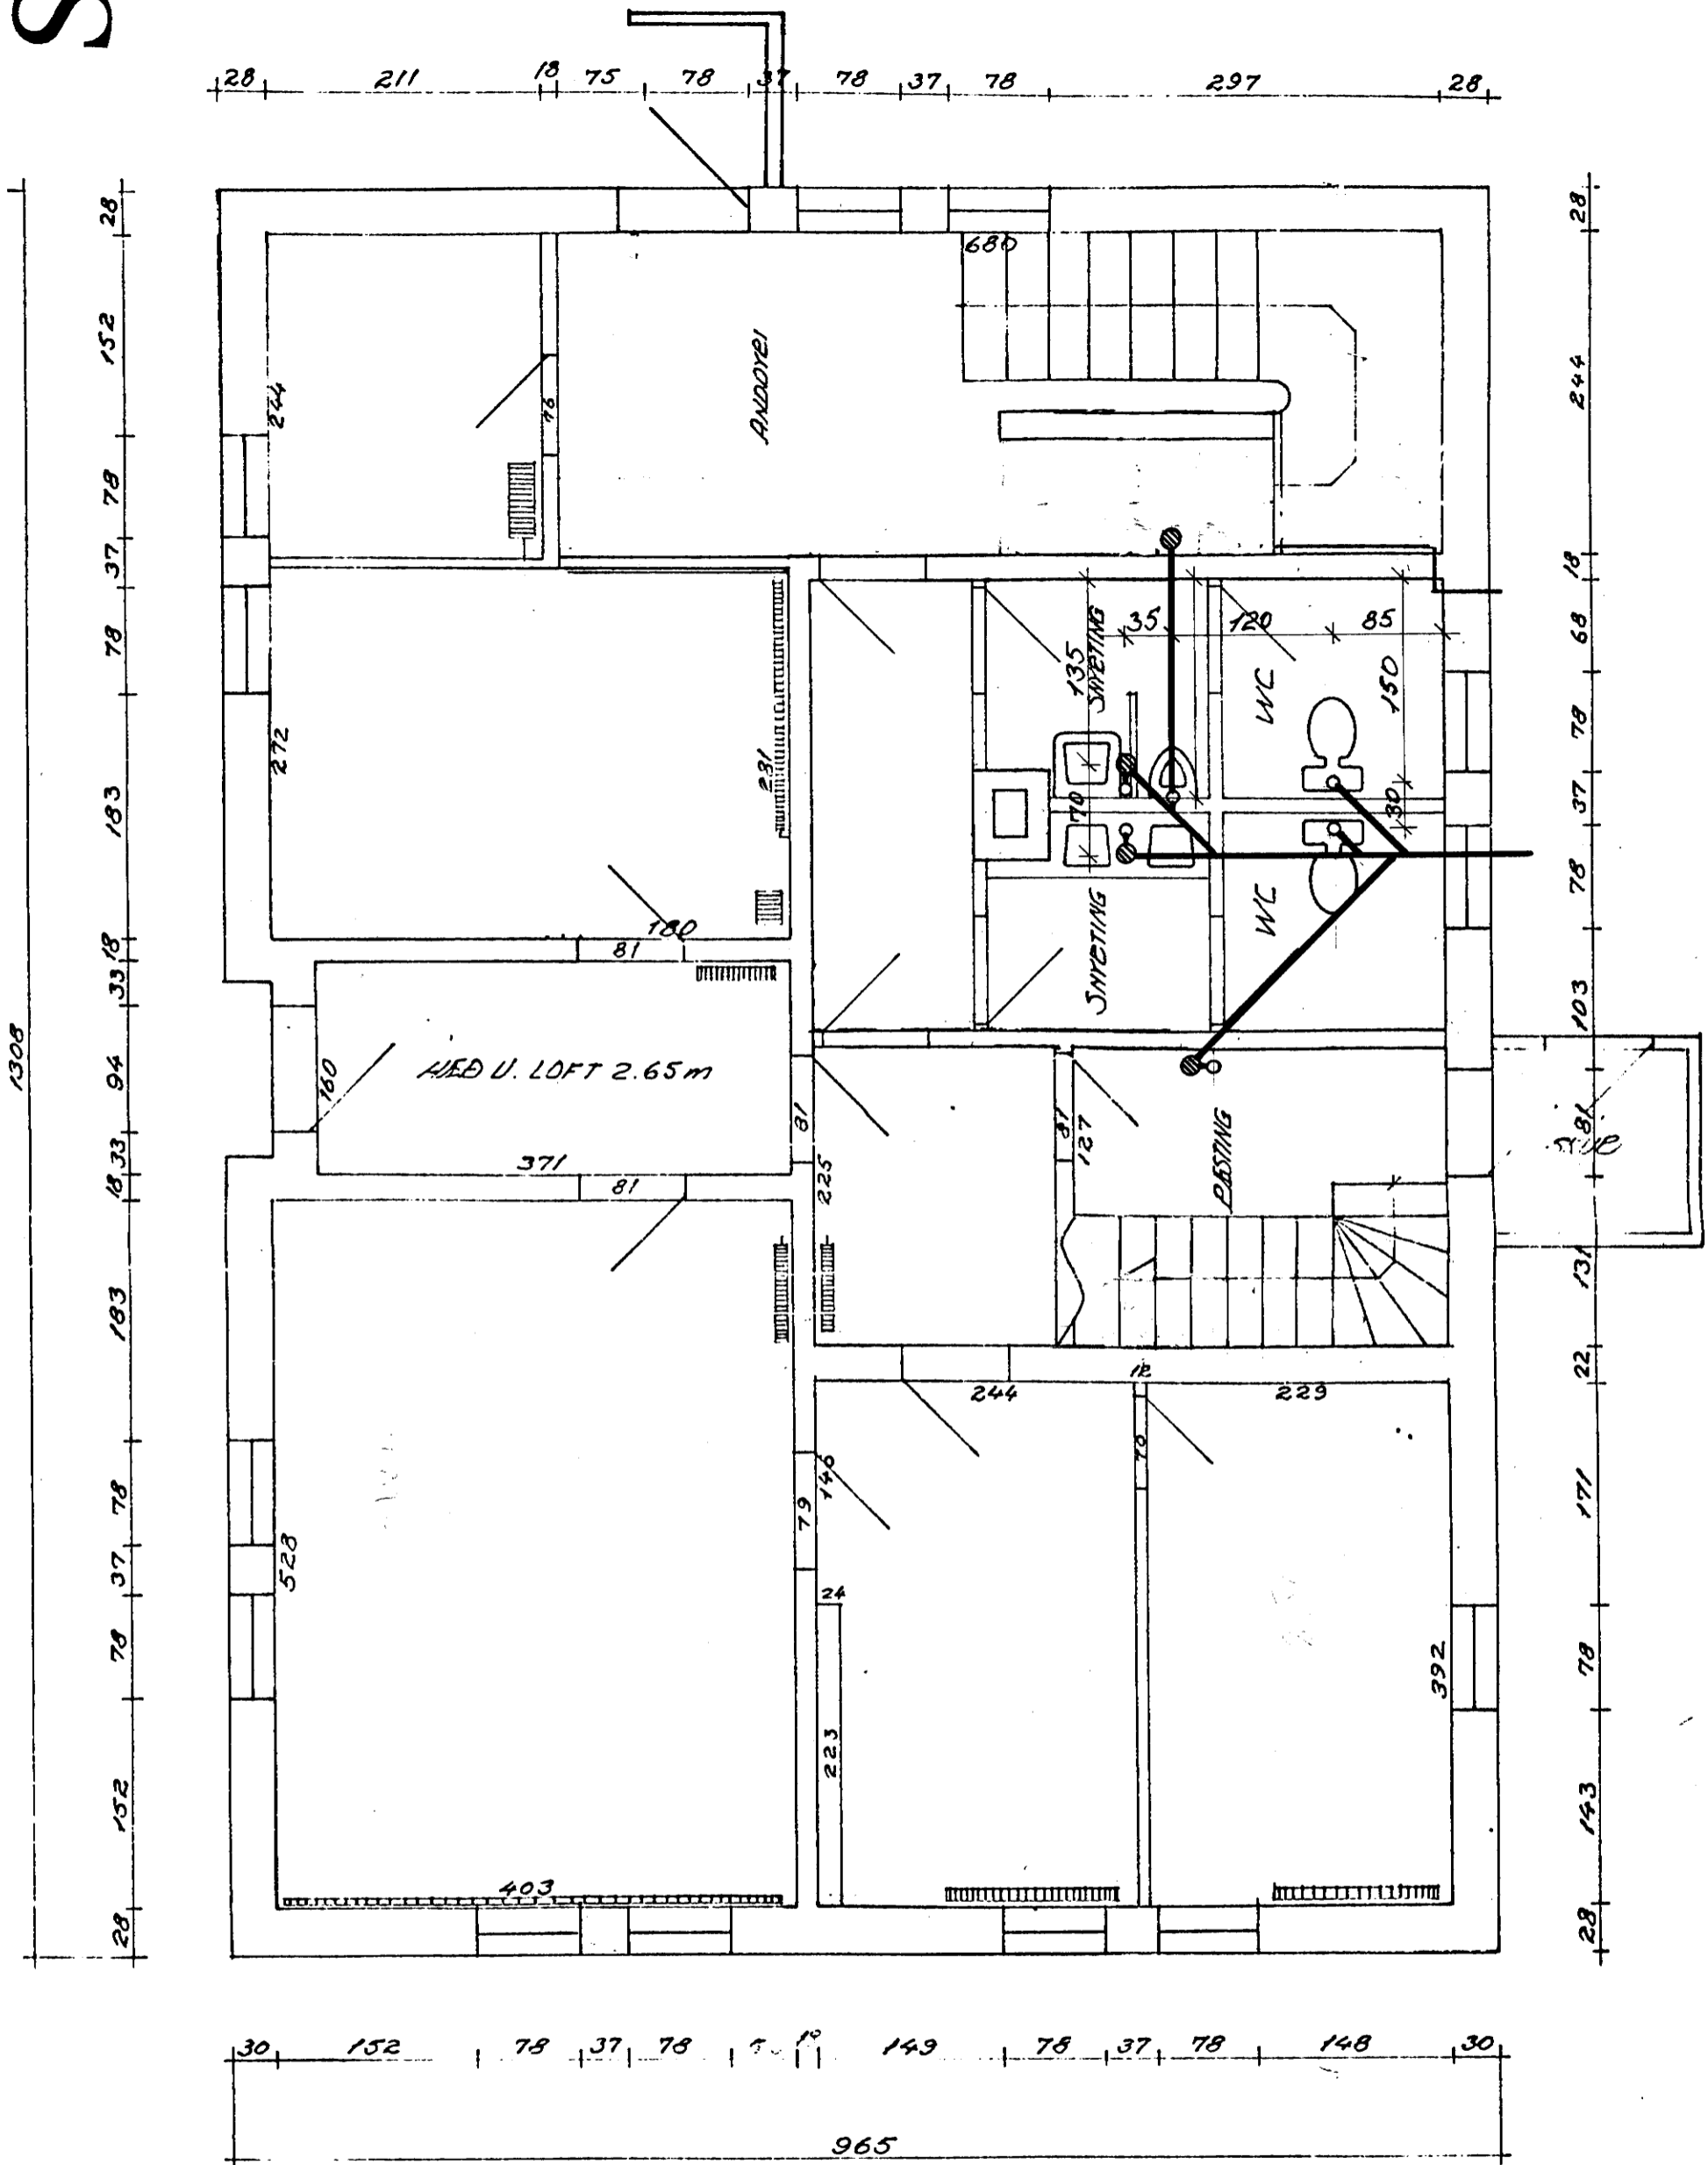

NEÐRI HÆÐ

Gimli - Frændslisloagnir

Hafnarbrú 4 M=1:50

Allar loagnir u. gölf = 100 mm

Sogventill til að koma í veg f. niðurdrott

