


GRUNNMYND efri hæðar 1:50

SKÝRINGAR:
 Almennar skýringar sjá teikningu nr. V0.
 Sjá einnig teikningar nr. V03 og V05.
 BRS tákna 19 mm brunaslöngu á kefli með lokanlegum 6mm
 úðastút. Lengd slöngu 25m. Renniloki skal vera vel sýnilegur og
 málist í áberandi lit t.d.rauðu.

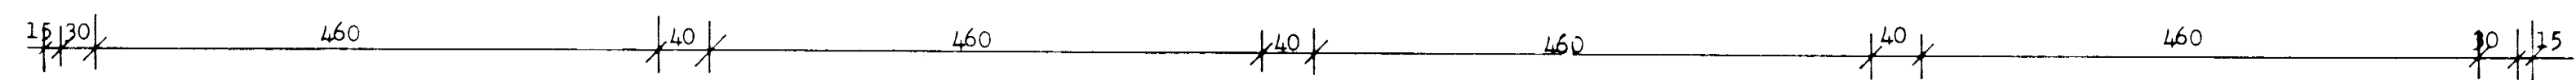

BREYTING Í JANÚAR 1992.
 TANNLÆKNASTOFA



VERK 	HEITI Neysluvatnslögn, grunnmynd efri hæðar.	TEIKN NR V04
	MKV 1:50 DAGS Jan. '87	TEIKN A.B. REIKN A.B. Y FJRF
TEIKNISTOFA HAUKS HARALDSSONAR S.F. KAUPANGI - AKUREYRI - SIMI 96 - 23202		