

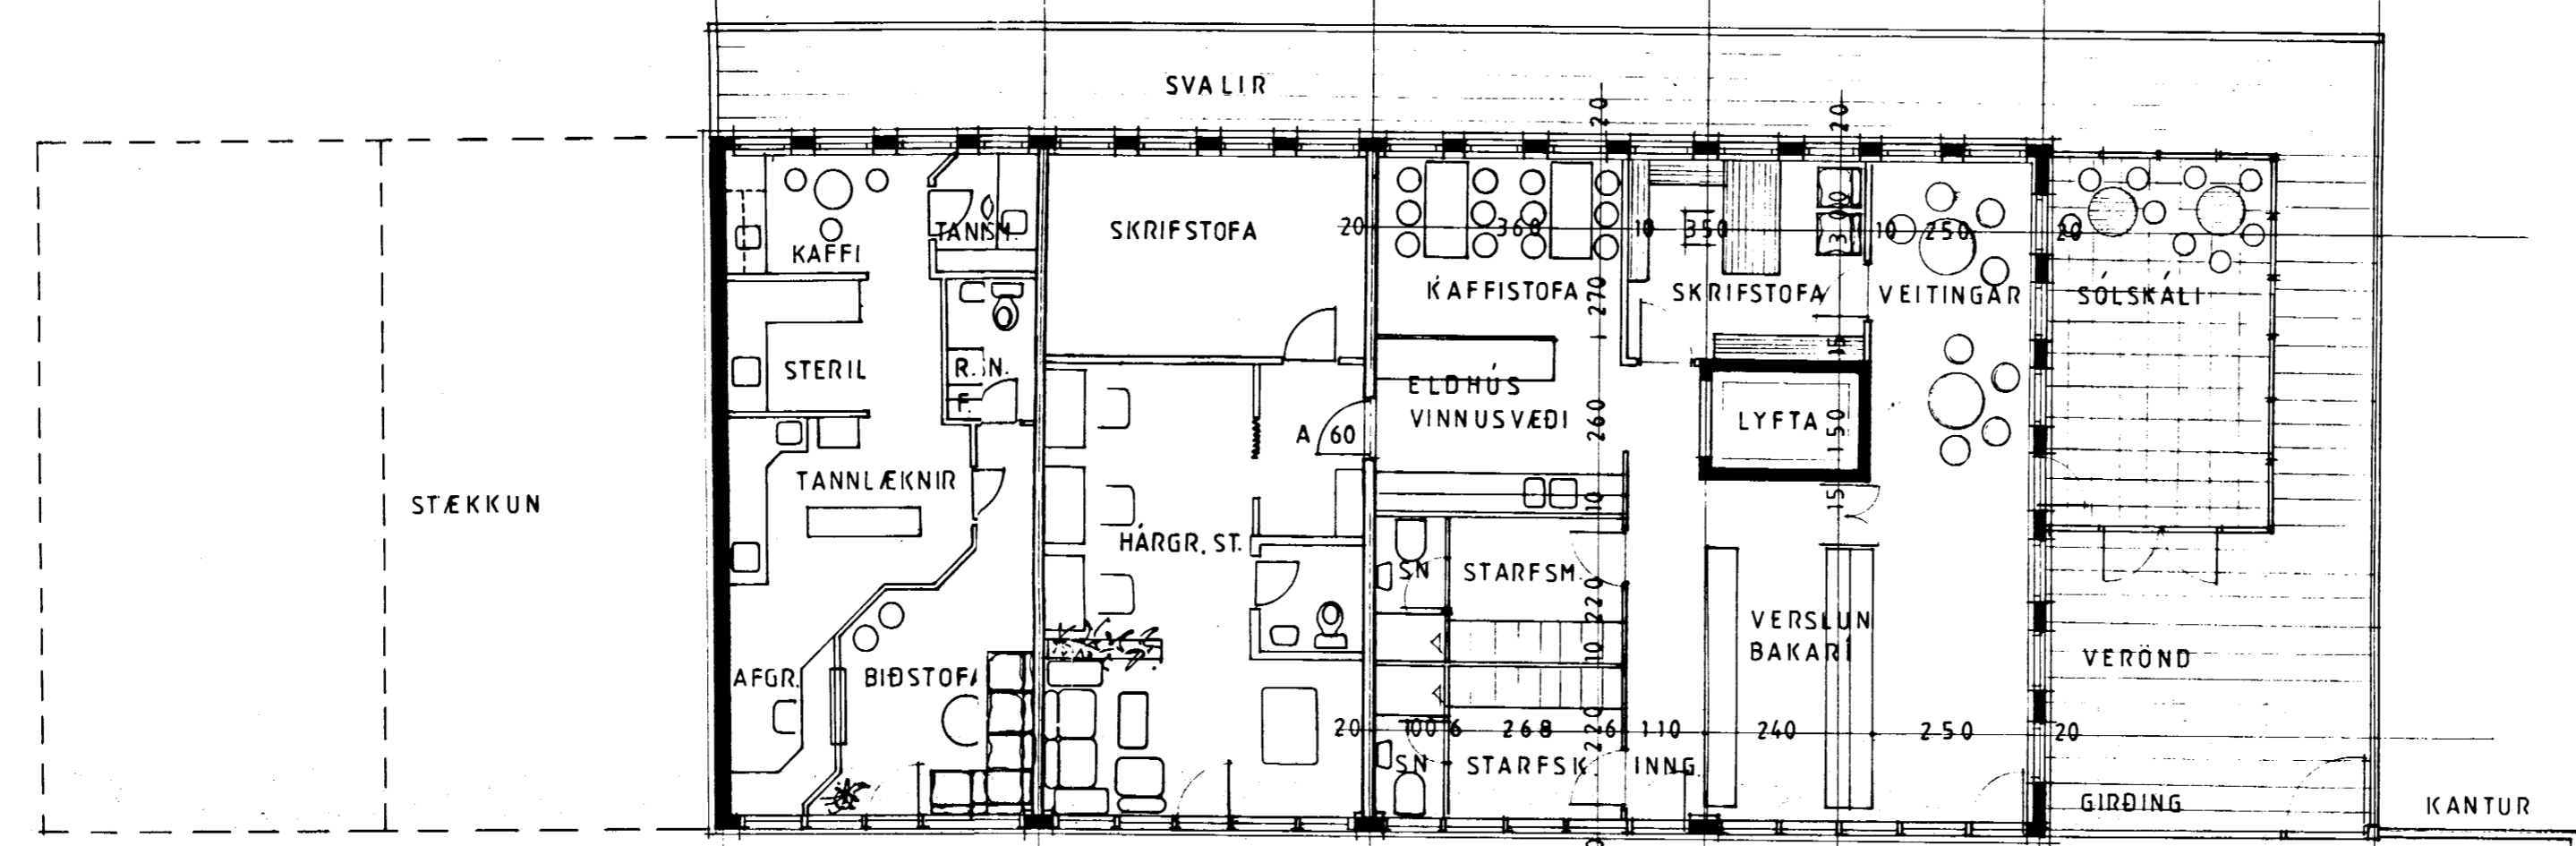


S

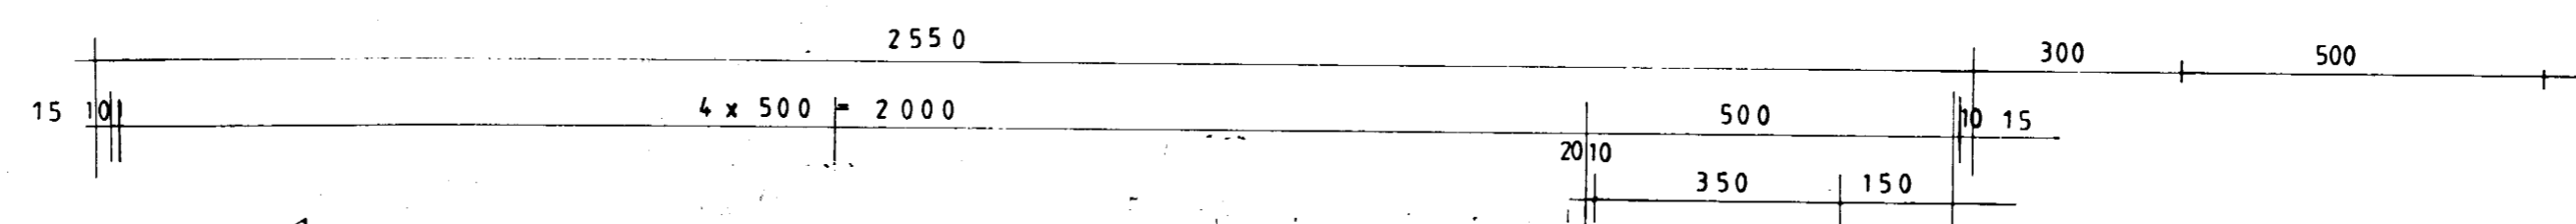

GRUNNMYND GÖTUHÆÐAR

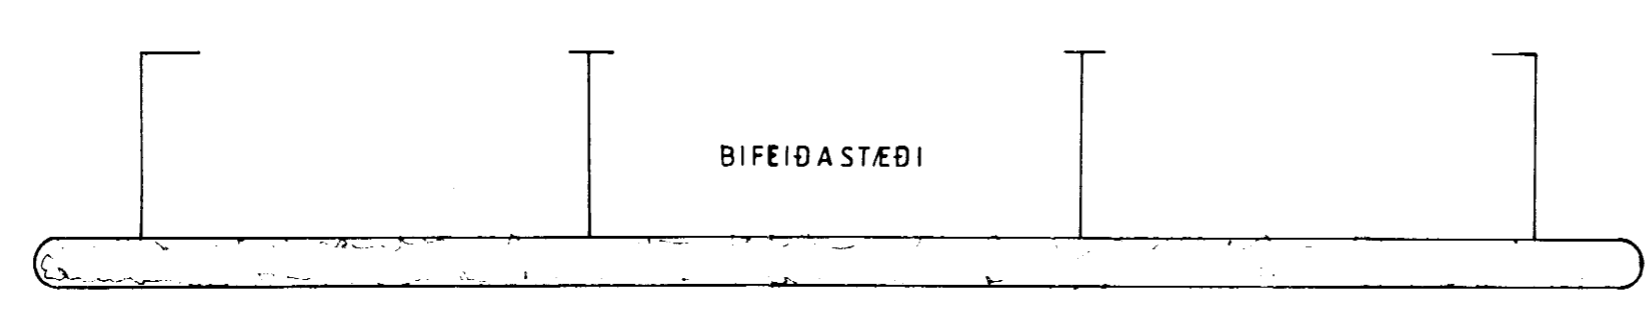

BIFEIDASTÆÐI

BIFEIDASTÆÐI

GANGSTÍÐ

BREYTING Í JANÚAR 1992.  
TANNLÆKNASTOFA.

3/2 92



VERK

**VÍKURBAKARÍ** *Hafnarbætur 5*  
DALVIK

	HEITI GRUNNMYND GÖTUHÆÐ	TEIKN. NR.
	MKV 1:100 DAGS ÁG. 1985 REIKN	<b>3</b>
	<i>Haukur Haraldsson</i> YFIR	VERK
<b>TEIKNISTOFA HAUKS HARALDSSONAR S.F.</b> KAUPANGI - AKUREYRI - SÍMI 96 - 23202		