


Samþ. í byggingauppl.
 29-6-82 BYGGINGARFULLTRÚI
 EYJAFJÁRDARSVÆÐIS - VESTURSVÆÐI
Jóhann Gunnarsson

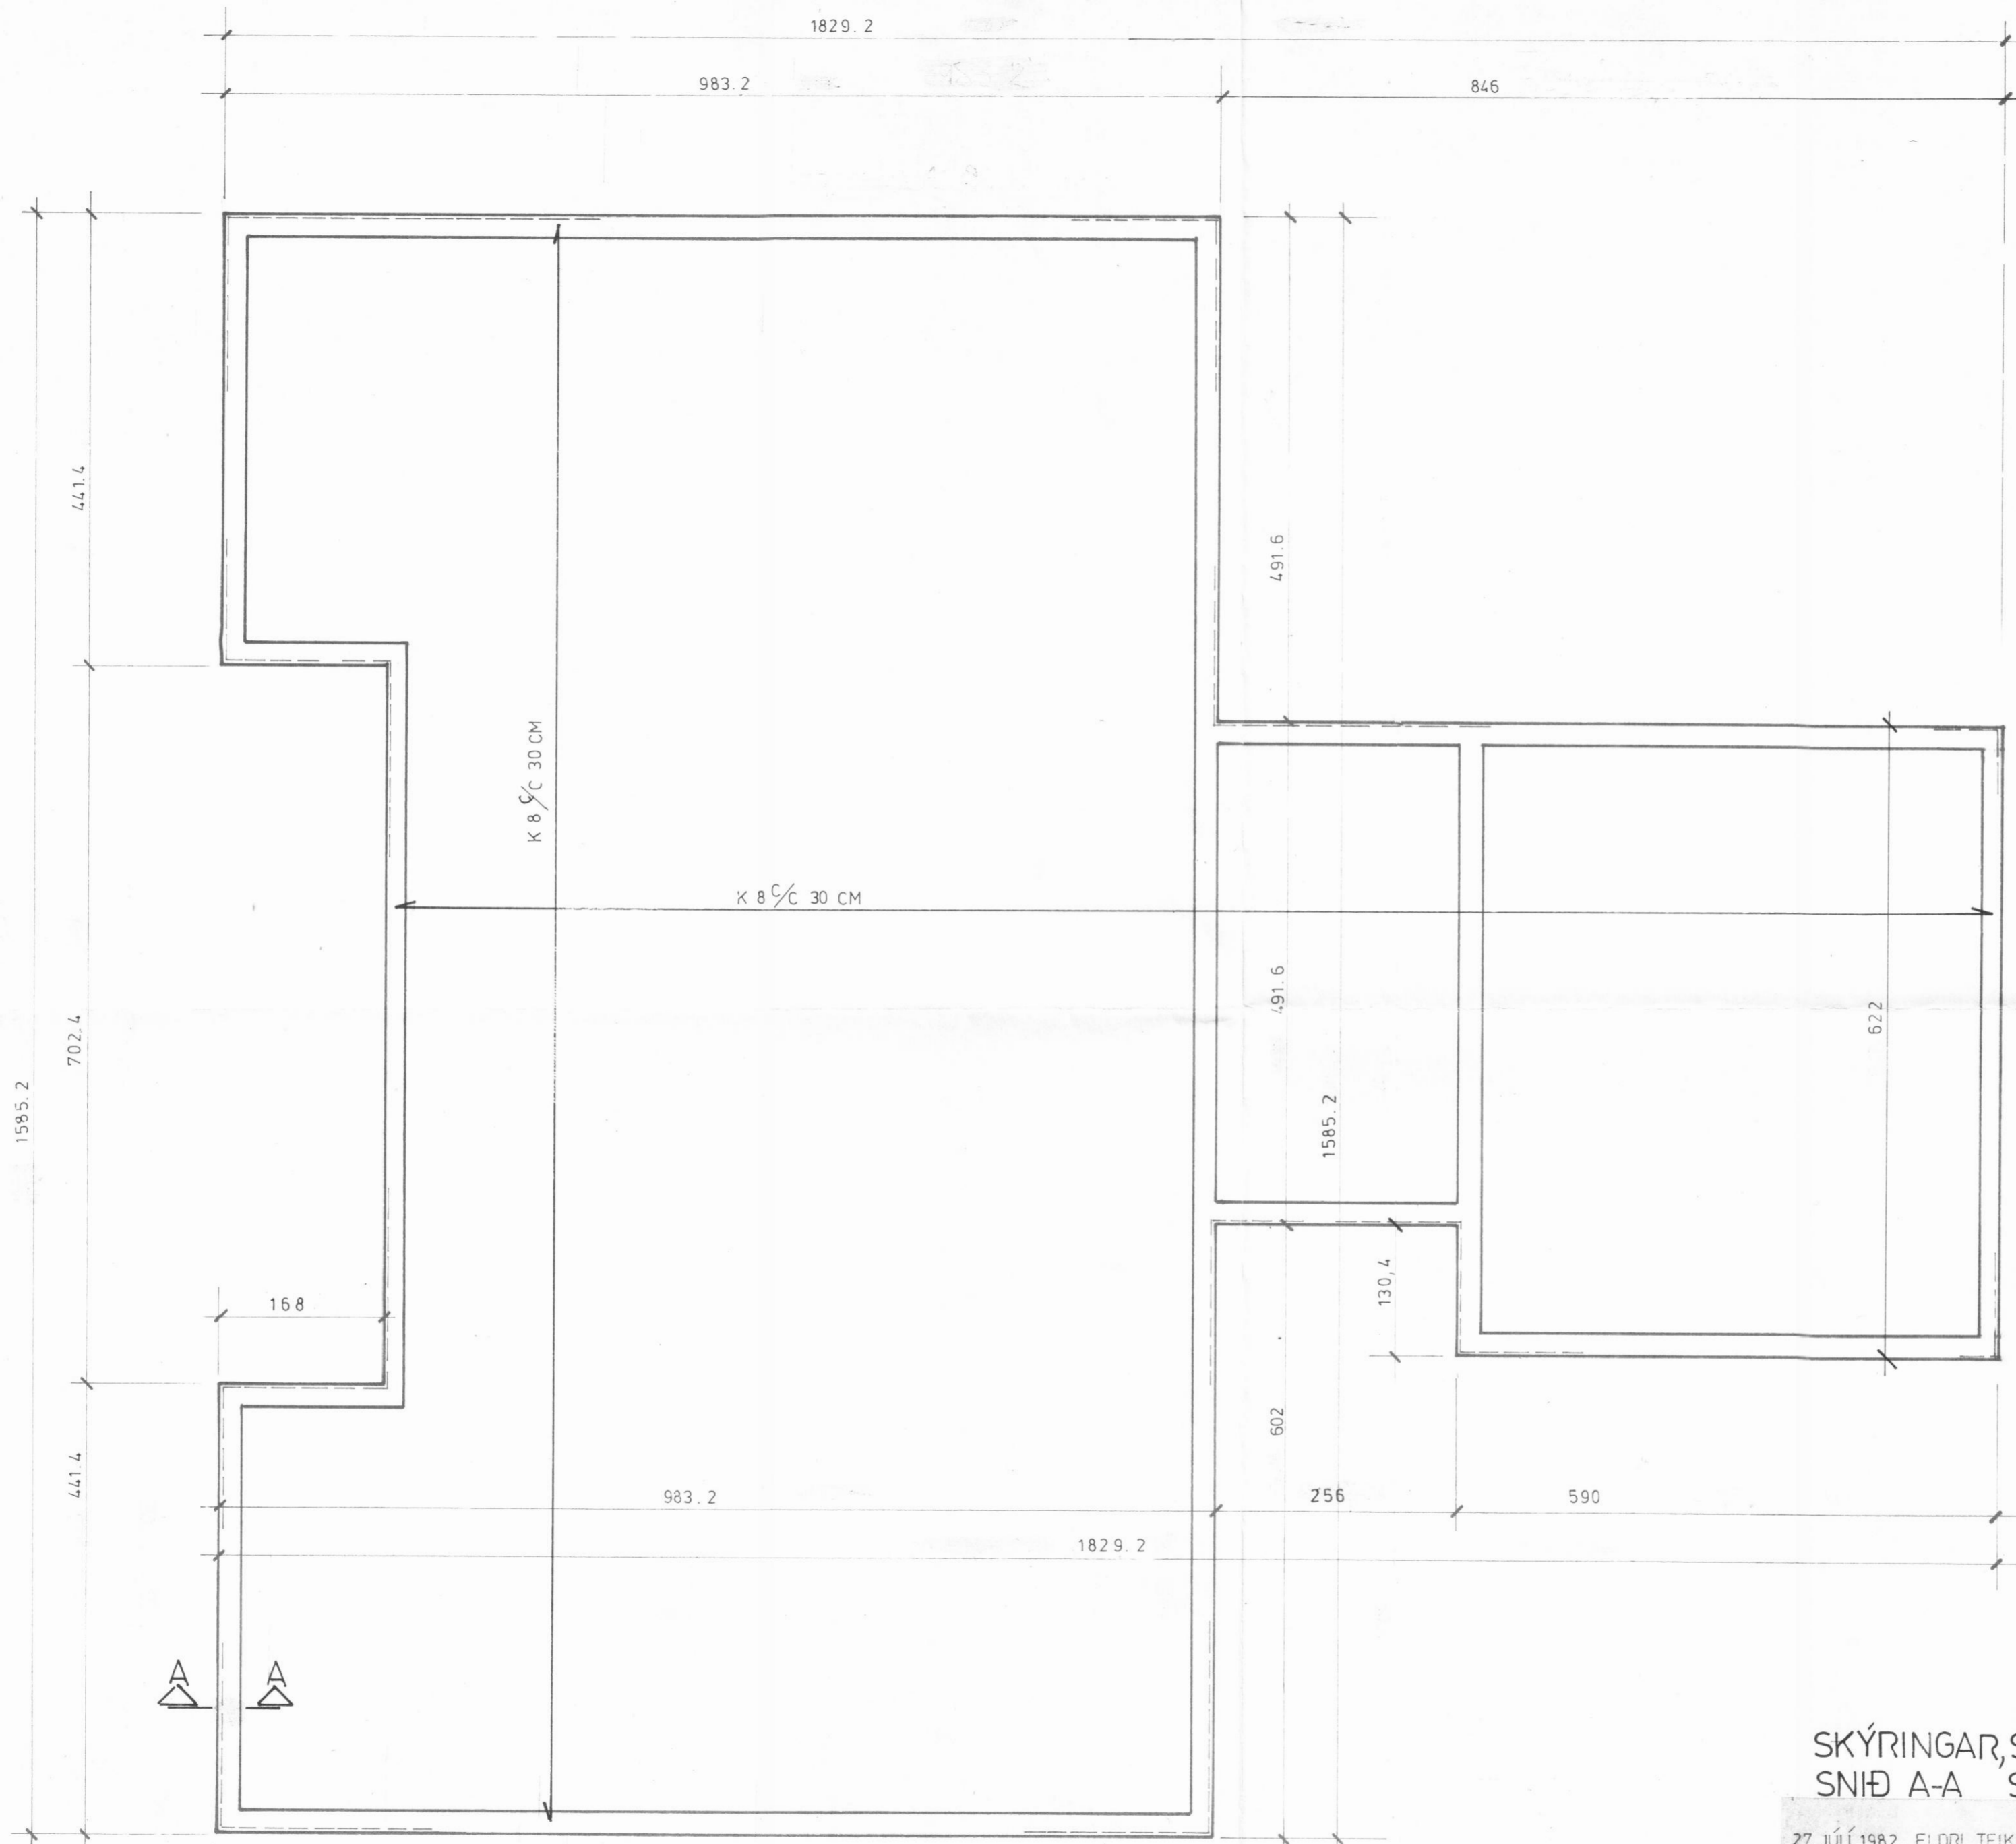

SKÝRINGAR, SJÁ TEIKN. NR 10
 SNIÐ A-A SJÁ TEIKN. NR 10

27. JÚLÍ 1982, ELÐRI TEIKNINGAR FALLI ÚR GILDI.

RVÍK 1 JÚLÍ 82 <i>Ólafur Sveinsson</i>	HÚSASMÍÐJAN SÚÐAVOGI 3-5, RVÍK. SÍMI 86322 FÍFUHVAMMI KÓPAV. SÍMI 43521	GERÐ NR.
REIKN. TEIKN. 33 YFIRF. 363	ÖLDUGATA 6 LITLA 'ARSKÓGSANDI	VERK NR. S 678
MÆLIKV. 1:50, 10.		TEIKN NR. 11