


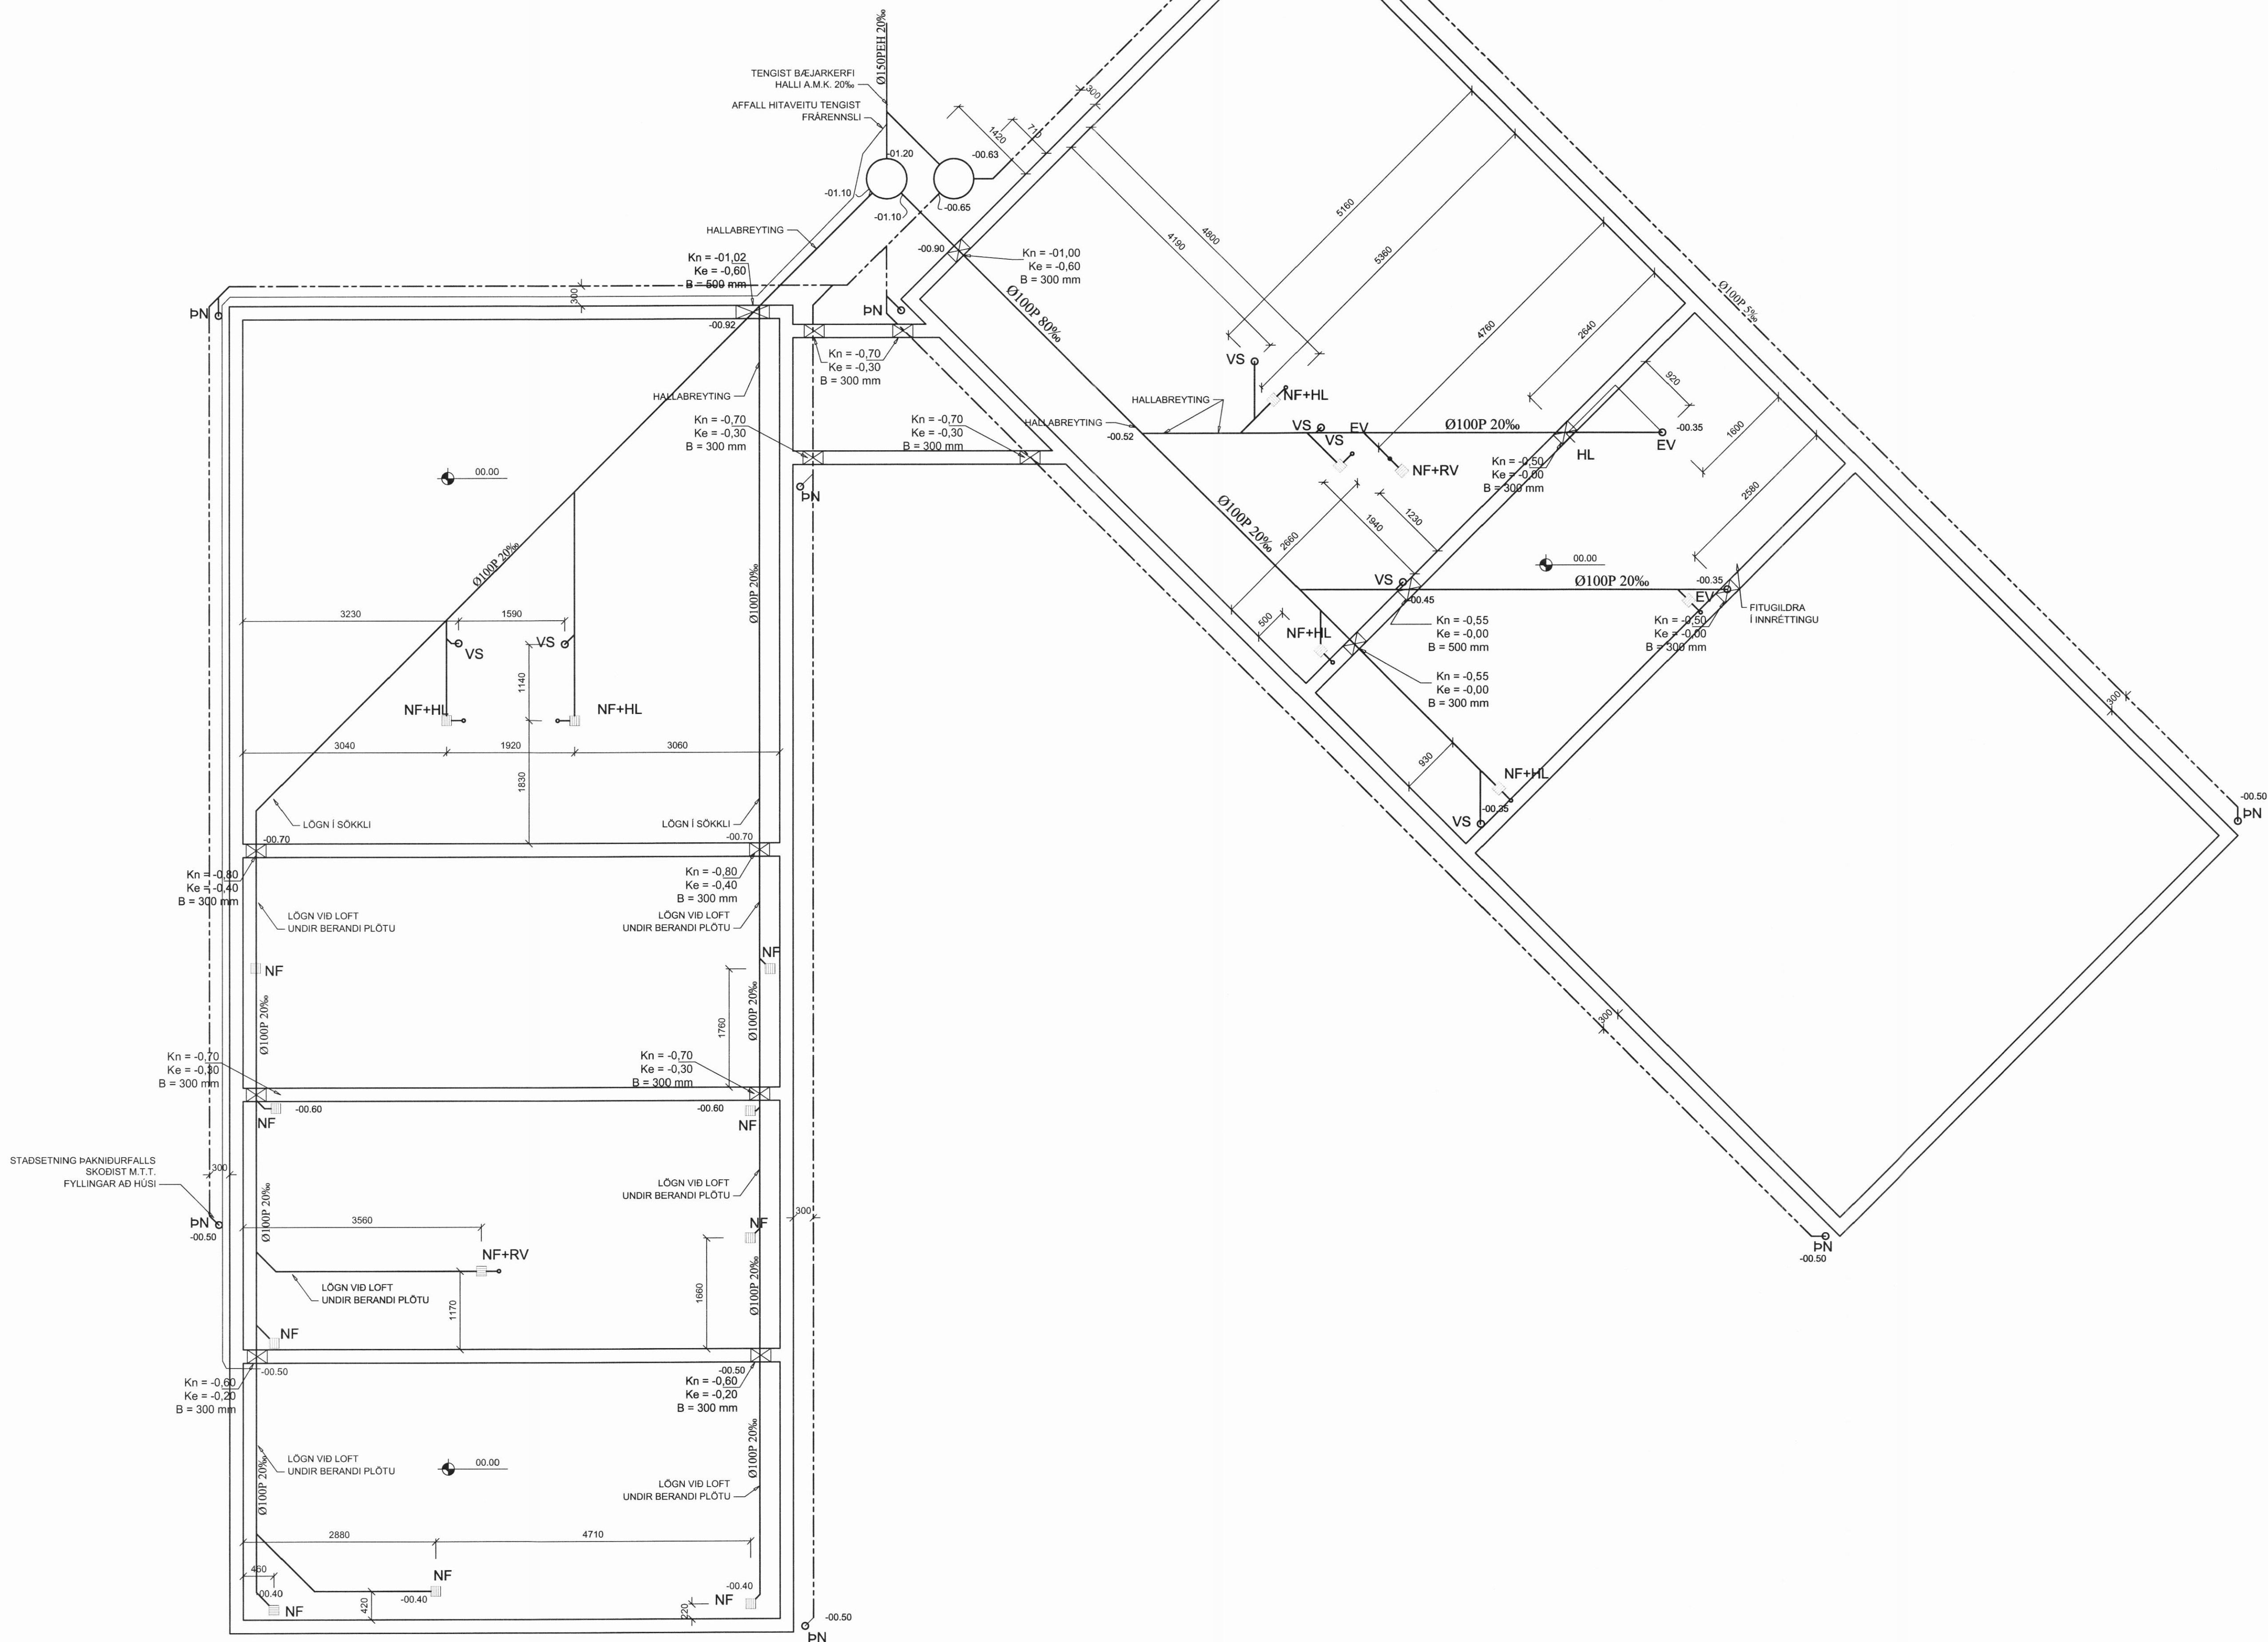

FRÄRENNSLAGNIR Í LAGNAKJALLARA, 1:50
FRÄRENNSLAGNIR Í OG VIÐ SÖKKUL, 1:50

Verkfræðistofa Hauks Ásgeirssonar e.h.f.
Brautarholt 10-14, 105 Reykjavík
Sími: 534-8815 897-8132
e-mail: haukur@vha.is
www.vha.is
Kennitala: 560600-3050

Hannað	Teiknað	Samþykkt
H.Á.	H.Á.	Kennitala 301255-4629

HINRIKSMÝRI
ÁRSKÖGSSANDI, DALVÍKURBYGGÐ
LAGNIR
LAGNIR Í JÖRD OG SÖKKLI

Mkv. 1:50	Teikn. nr. 3-0.2	Verk nr. 16-020
--------------	---------------------	--------------------

Áritun samræmingarhönnuðar / hönnunarstjóra:	Útgáfa	Dags.
	A	SEP.'16