


17/10 '97

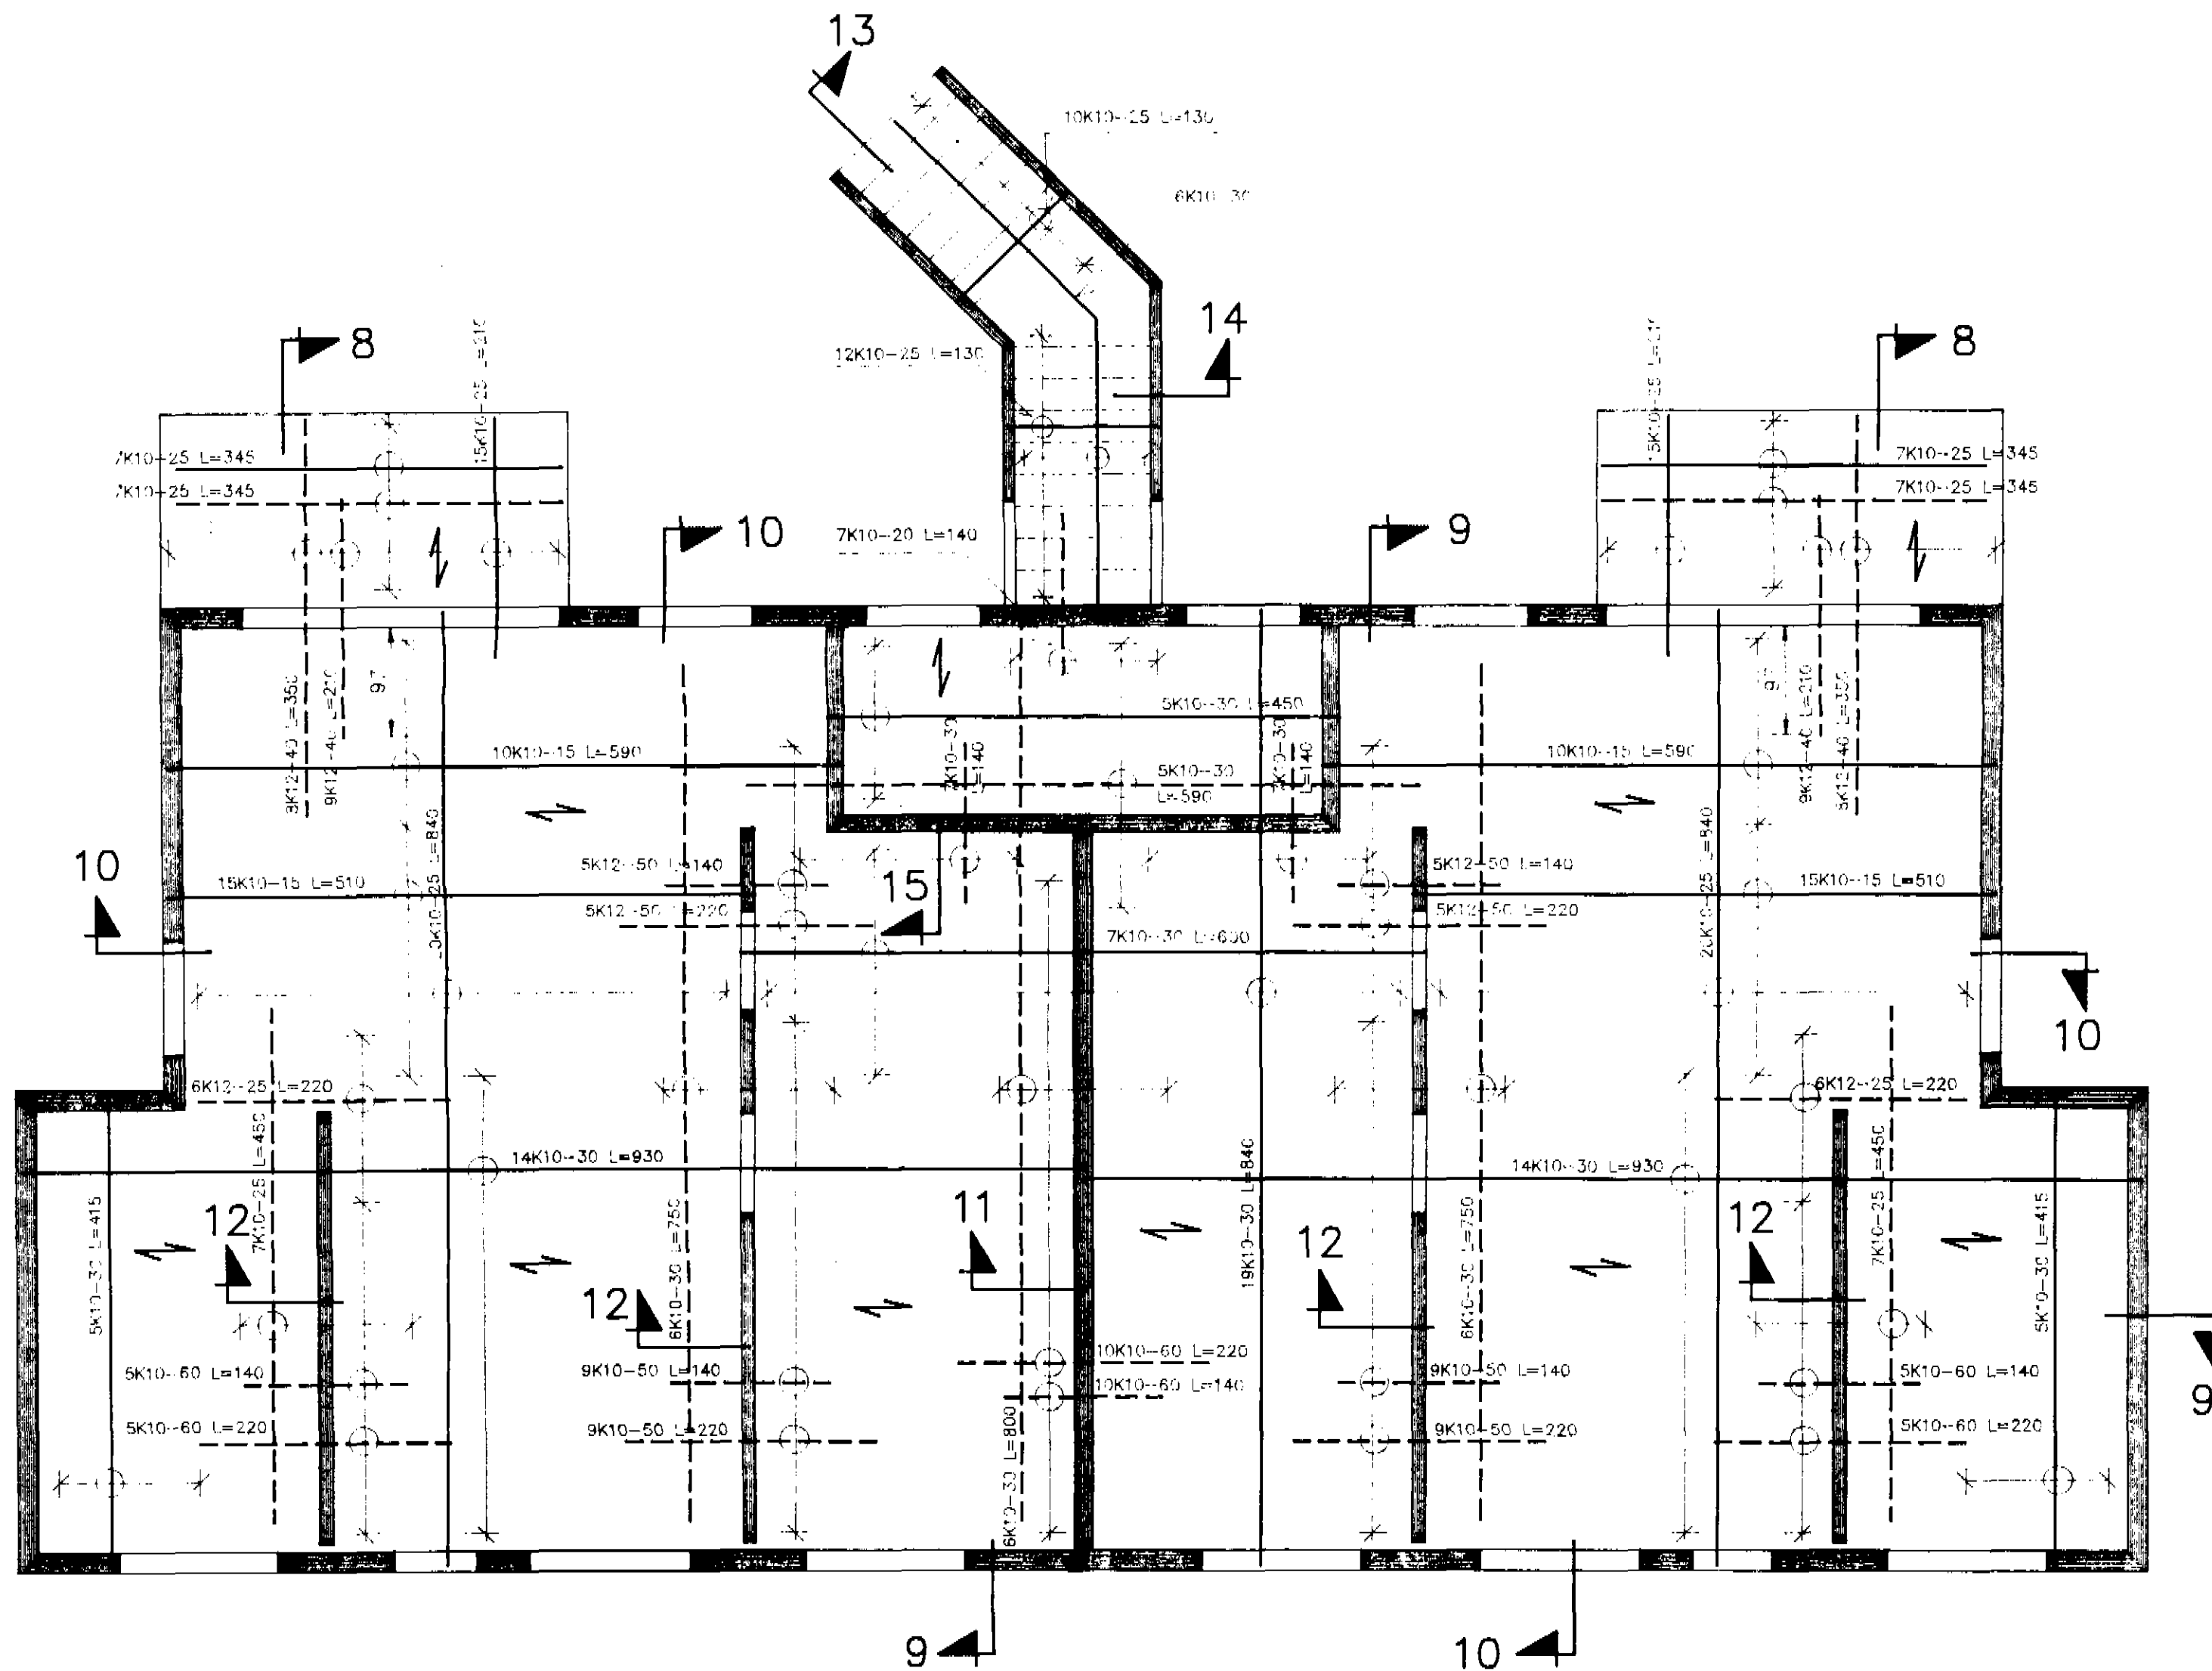

ATH.....

Sjá almennar skýringar á teikningu nr. 1700
 Sníð í steypta plötu og stiga - sjá teikn. nr. 1/06

H.S.Á. TEIKNISTOFA / HARALDUR ÁRNASON
 DALSBRAUT 1 - 600 AKUREYRI SÍMI 462-877 / KT: 120149-2539

Handwritten signature

VERKHEIT				Bjarkarbraut 23, Dalvík.	
HEITI TEIKNINGAR				Járnaiðgn í plötu yfir 1. hæð.	
HANNAD				VERK NR 97-404	
TEIKNAD				TEIKNING NR 1/05	
YFIRFARID				DAGS	
BREYTT				KVARDI	
HÁ		LÁ		Agúst '97	
1		2		3	
1		2		3	