
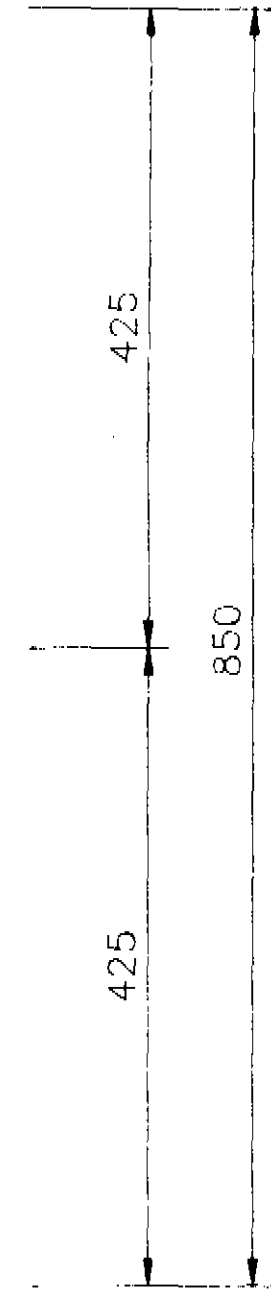


17/10 '97
 BYGGINGAFULLTRUINN
 DALVIK

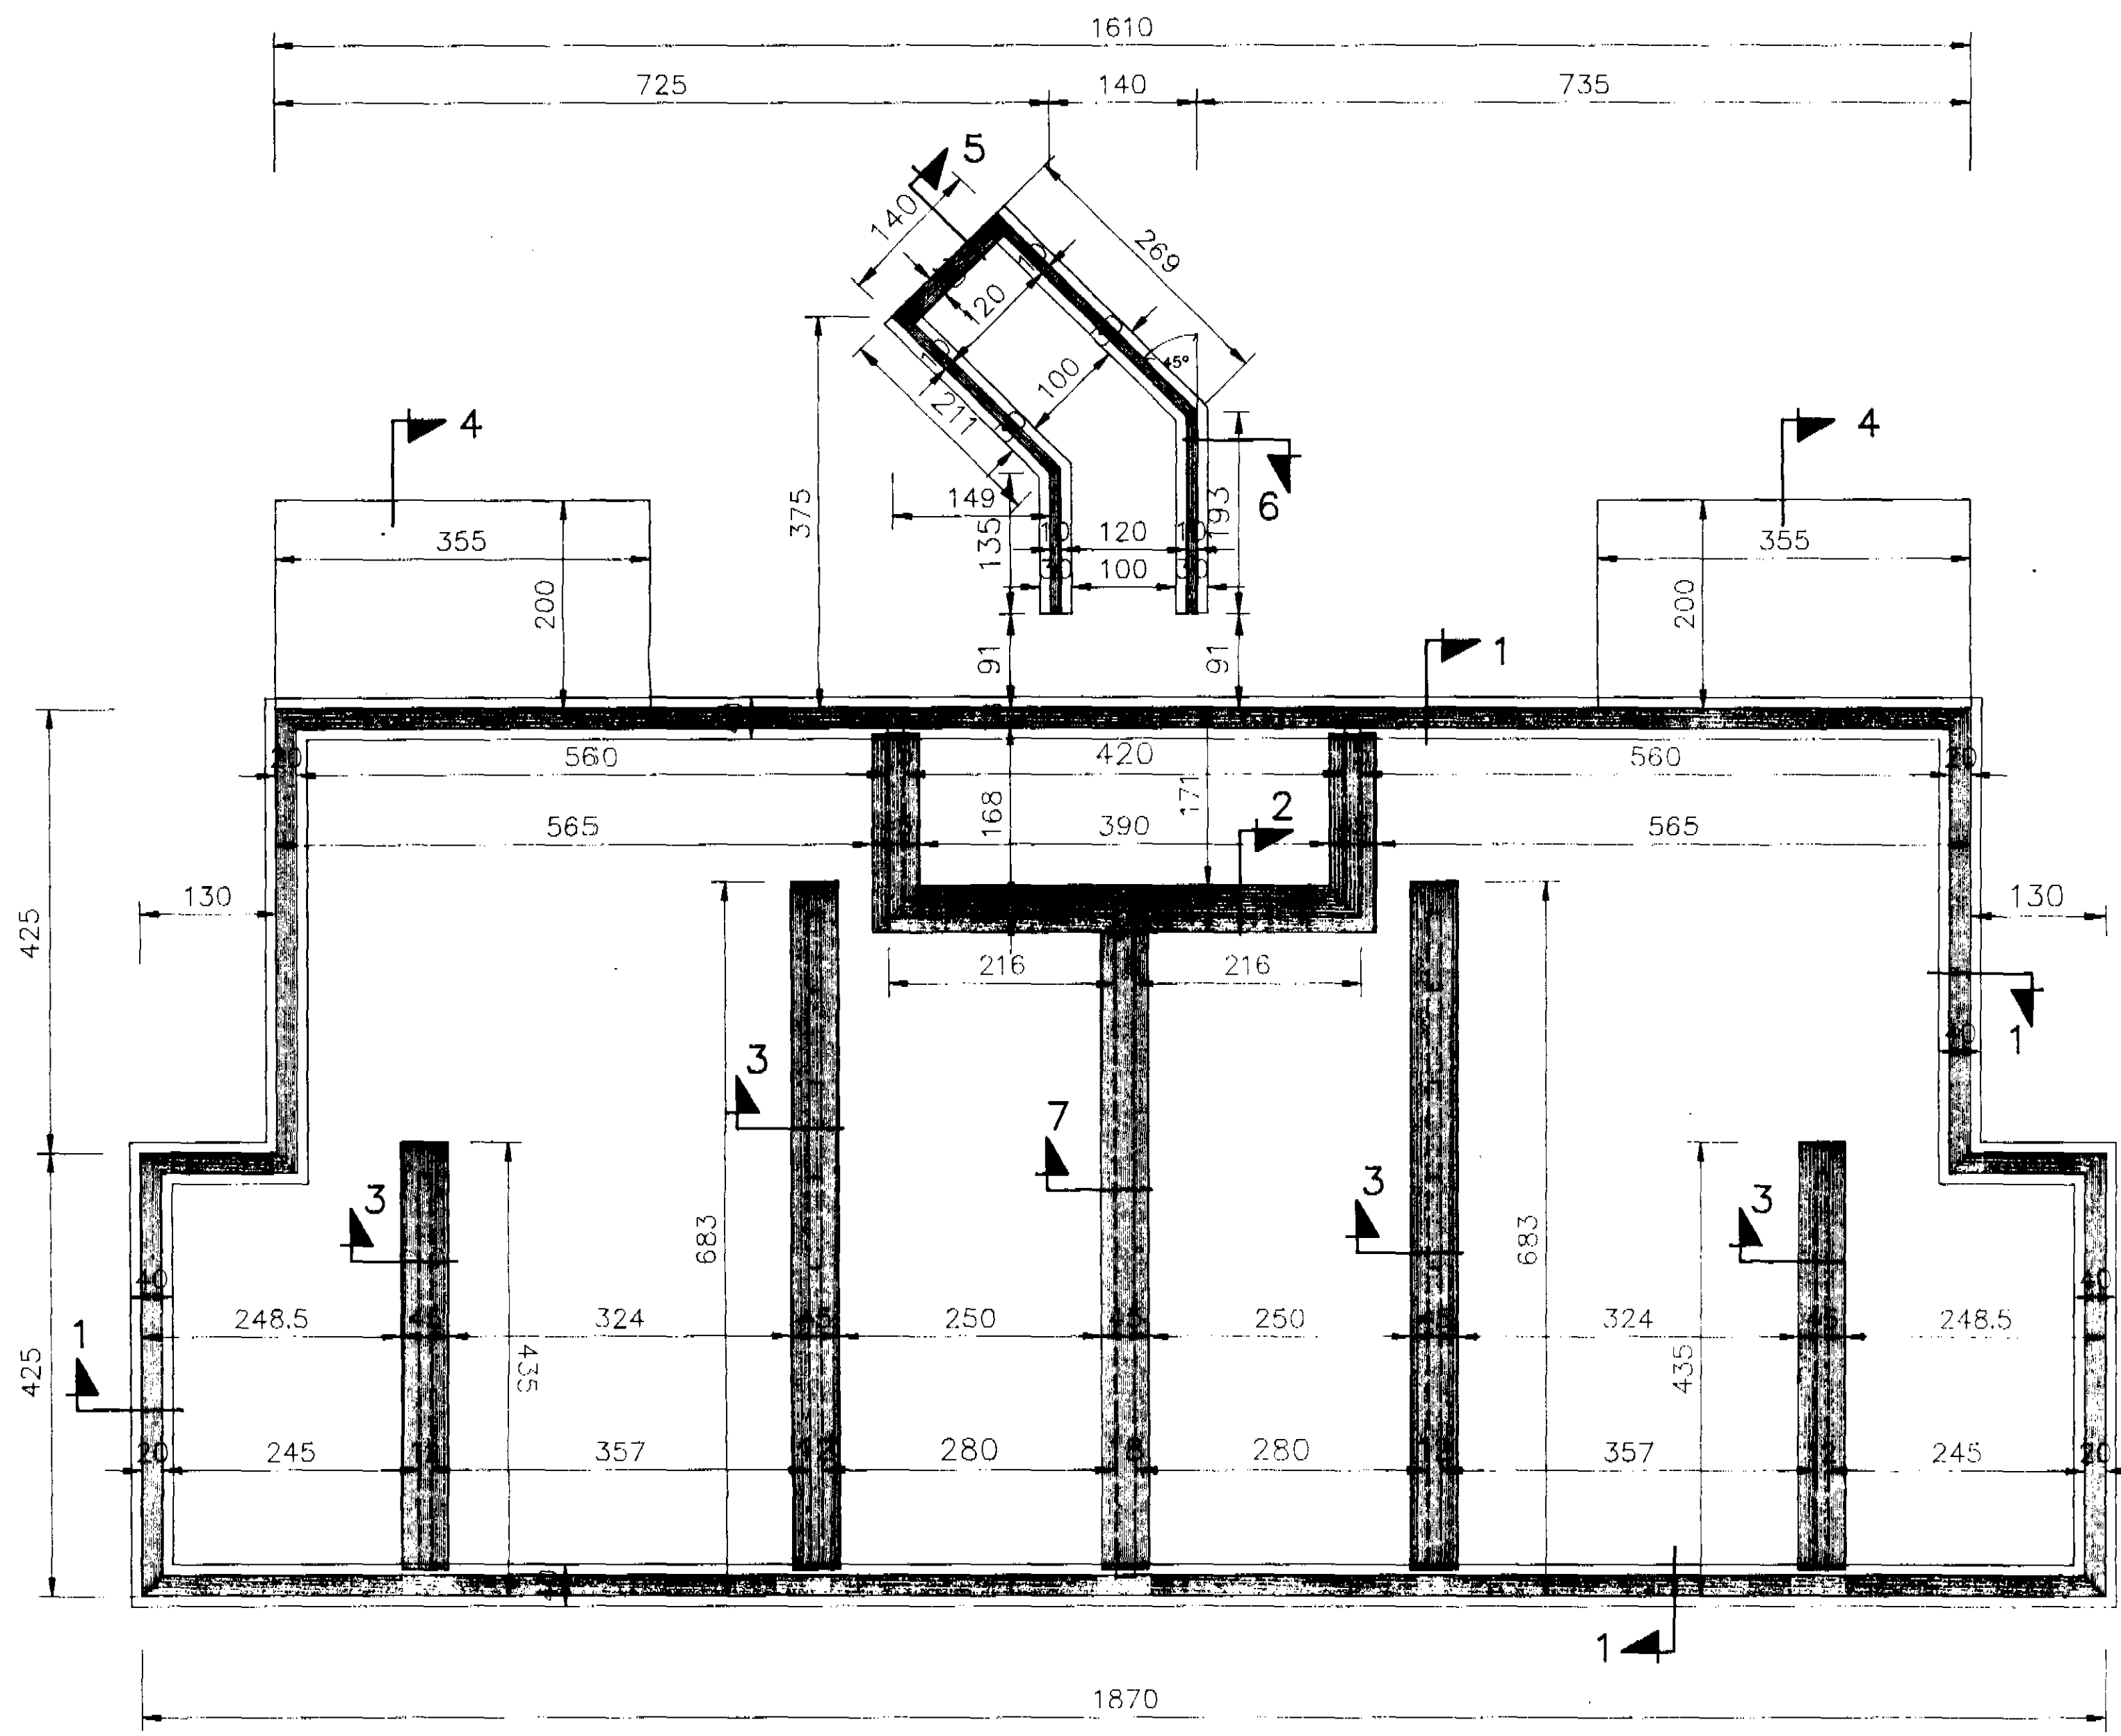

ATH.....

Sjá almennar skýringar á teikn. nr. 1700
 Snið í undirstöður -- sjá teikn. nr. 1702

H.S.Á. TEIKNISTOFA / HARALDUR ÁRNASON
 DALSBRAUT 1 - 600 AKUREYRI - Sími 462-5777
 KT: 120149-2539
H.S. Árnason

VERKHEITI				Bjarkarbraut 23, Dalvík.	
HEITI TEIKNINGAR				VERK NR 97-404	
Grunnmynd undirstaða				TEIKNING NR 1701	
HANNAÐ	HÁ	TEIKNAD	HÁ	VIÐFARÐ	DAGS
BREYTT				1	Agúst '97
				2	
				3	
				4	
					KVARDI 1:50