




AUSTURHLÍÐ

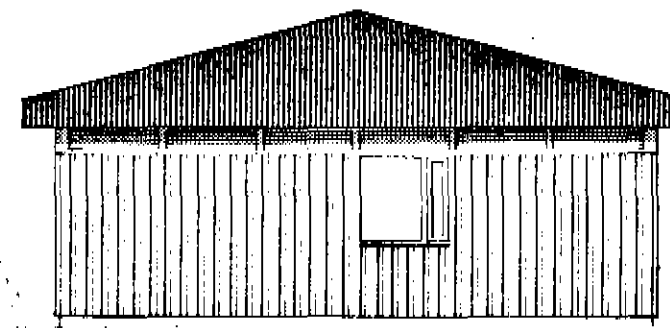


NORÐURGAFI

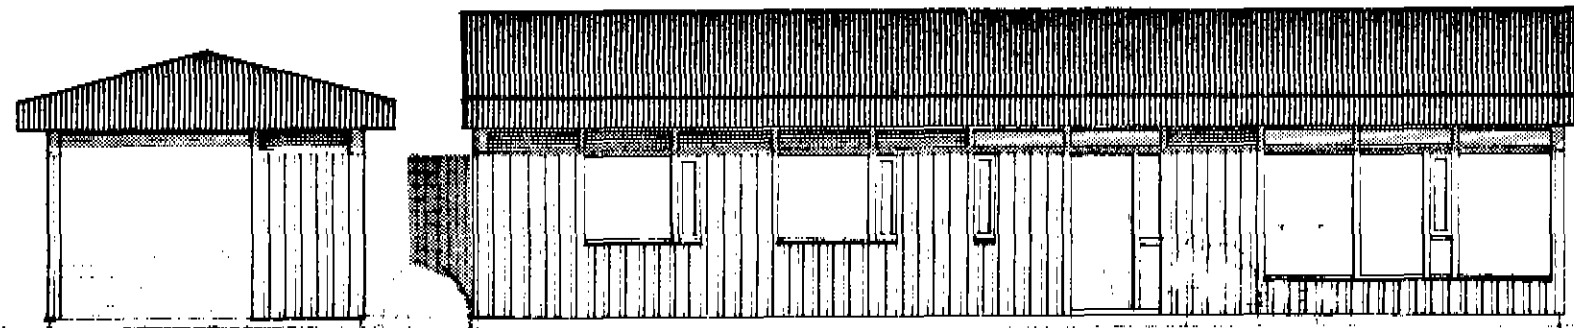


VESTURHLÍÐ

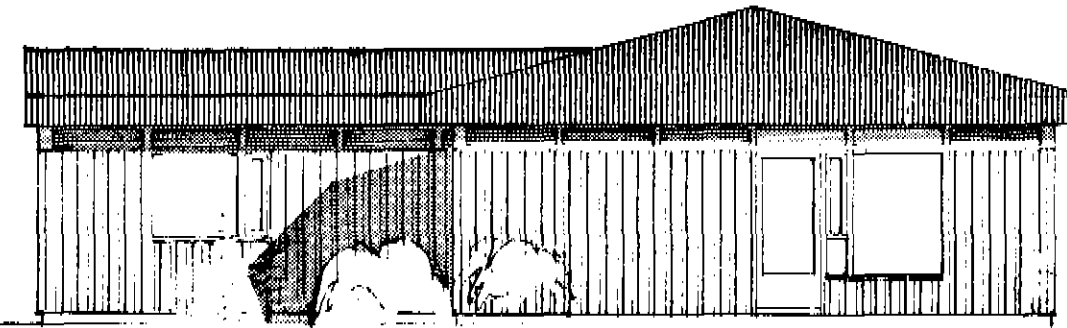



SÚÐURGAFI

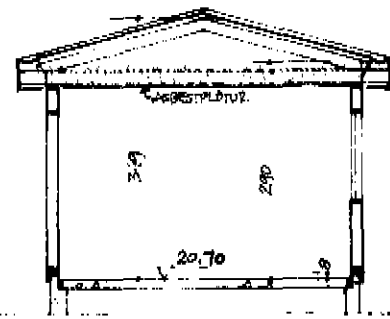



ÞVERSKURÐUR

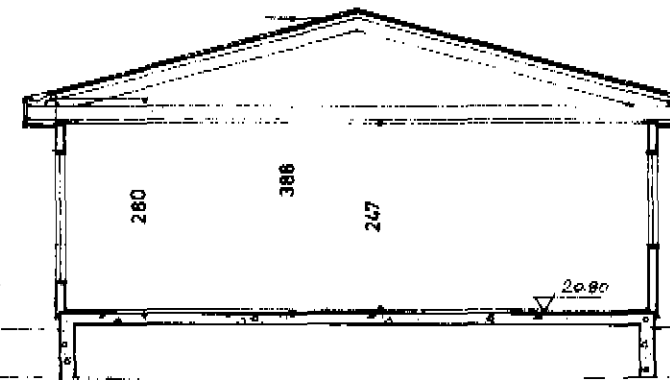

ÞVERSKURÐUR

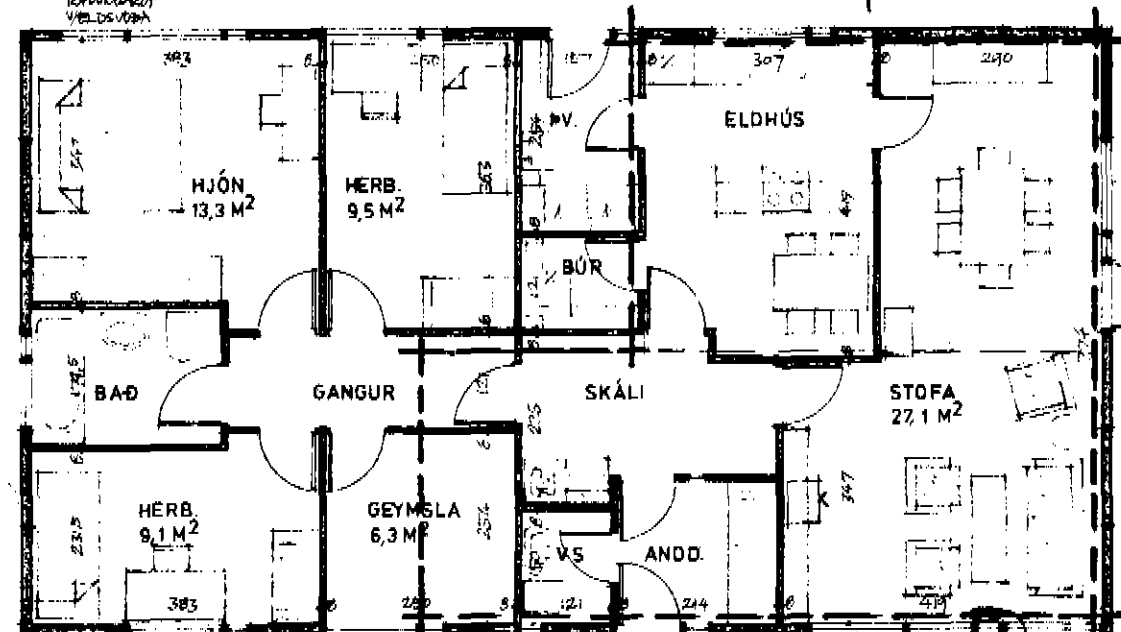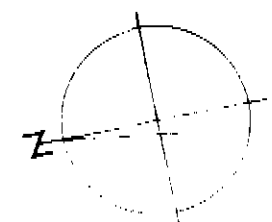

GRUNNMYND, 1:100

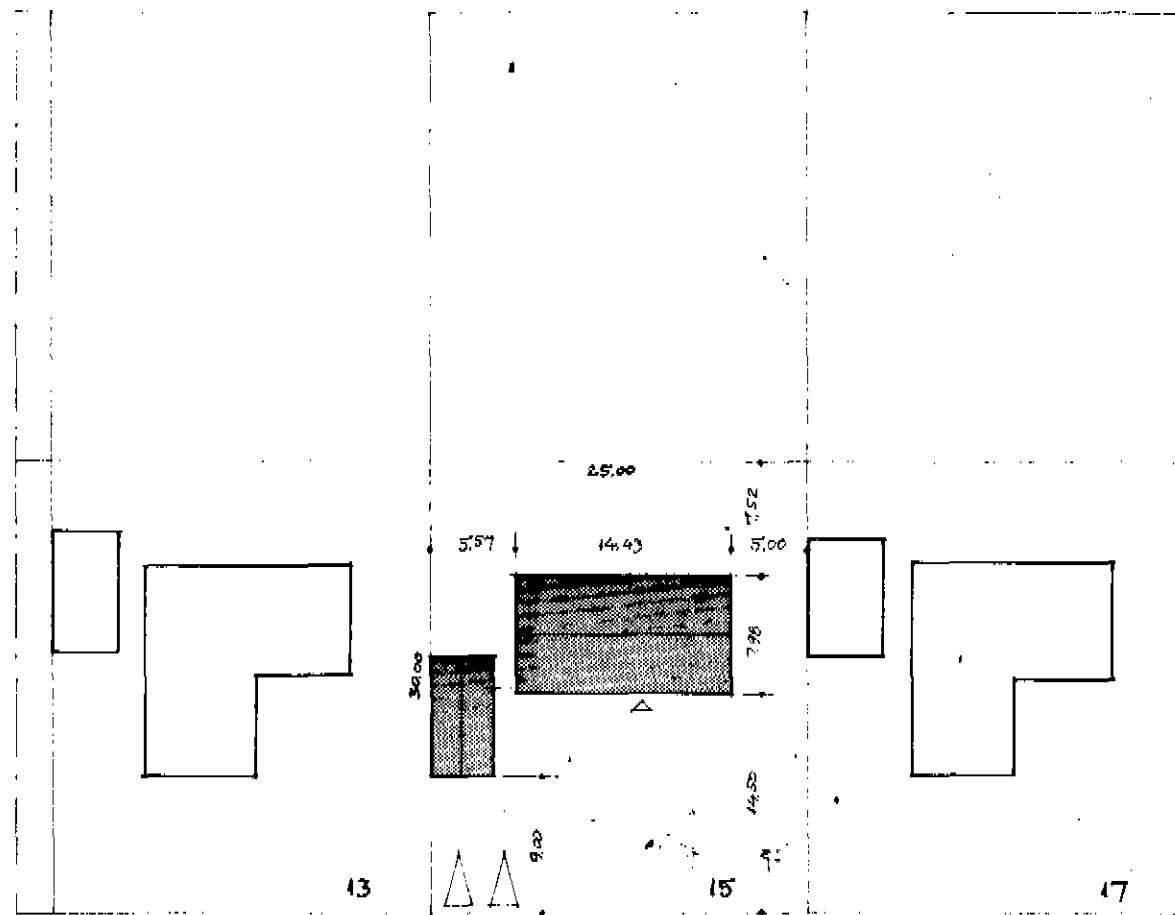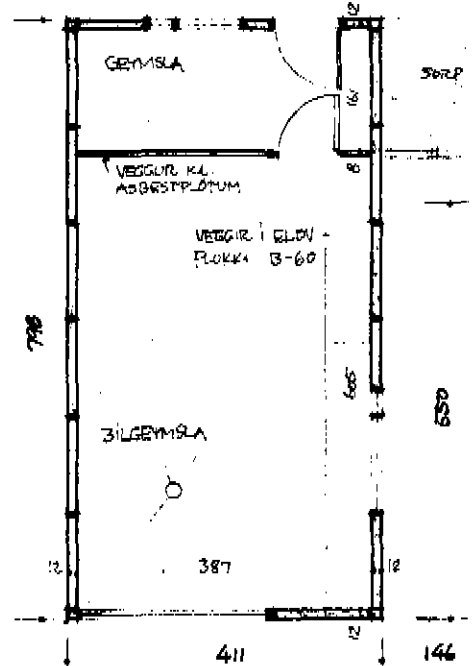

BÖGGVÍSBRAUT

FLATARMÁL, BRÜTTÓ : 115,15 M<sup>2</sup>  
 NETTÓ (SKV. REGLUM HUSNÆÐISMALASTJ.): 102,07 -  
 RÚMMÁL: 380 M<sup>3</sup>

ÞILSKURÐUR, GERÐ 33.021  
 FLATARMÁL (BR.) : 32.8 M<sup>2</sup>  
 RÚMMÁL (BR.) : 105 M<sup>3</sup>

*LA* *Útlinur Kjallara*

HÚSEININGAR HF, SIGLUFIRÐI  
 HÚS BYGGT ÚR TIMBUREININGUM

„ANDRAHÚS“ HÚSGERÐ 115.031