



Samþ. á fundi  
 byggingarvafndar  
 12/6 1974


f. b. Sveitarstjórnin  
 Dalvík  
 Hilmar Pállsson

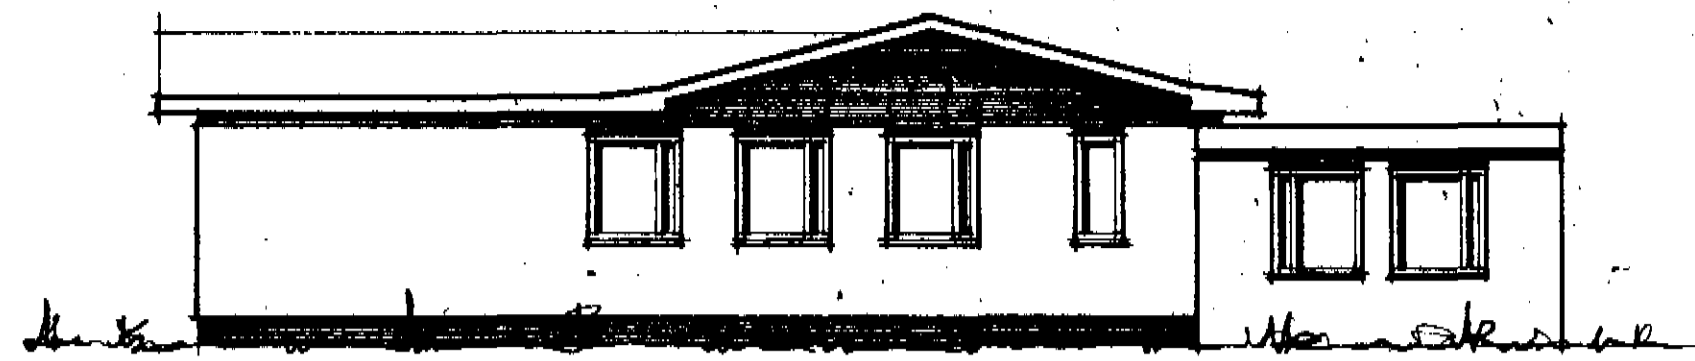


AUSTUR

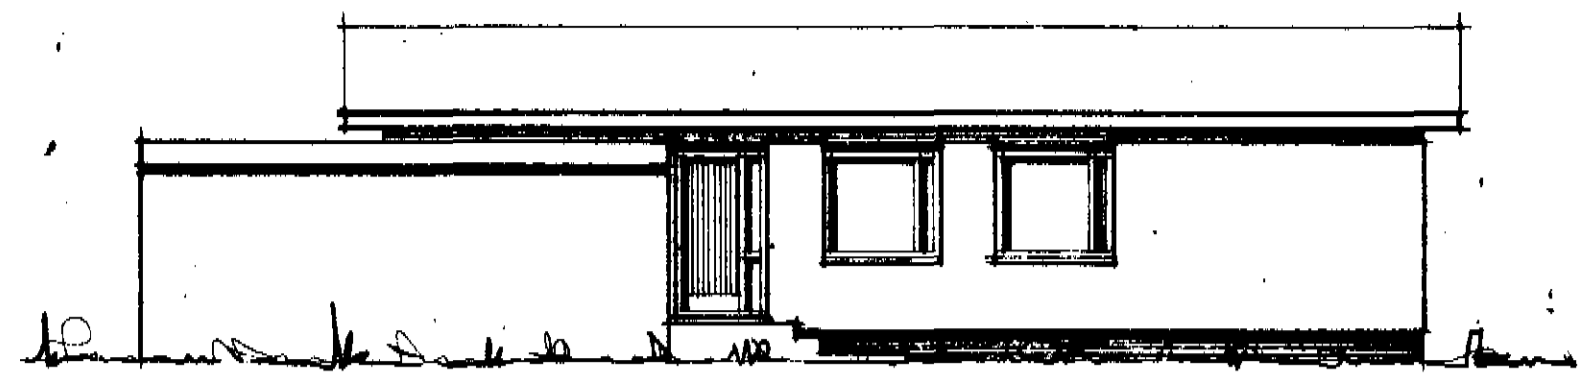


NORÐUR

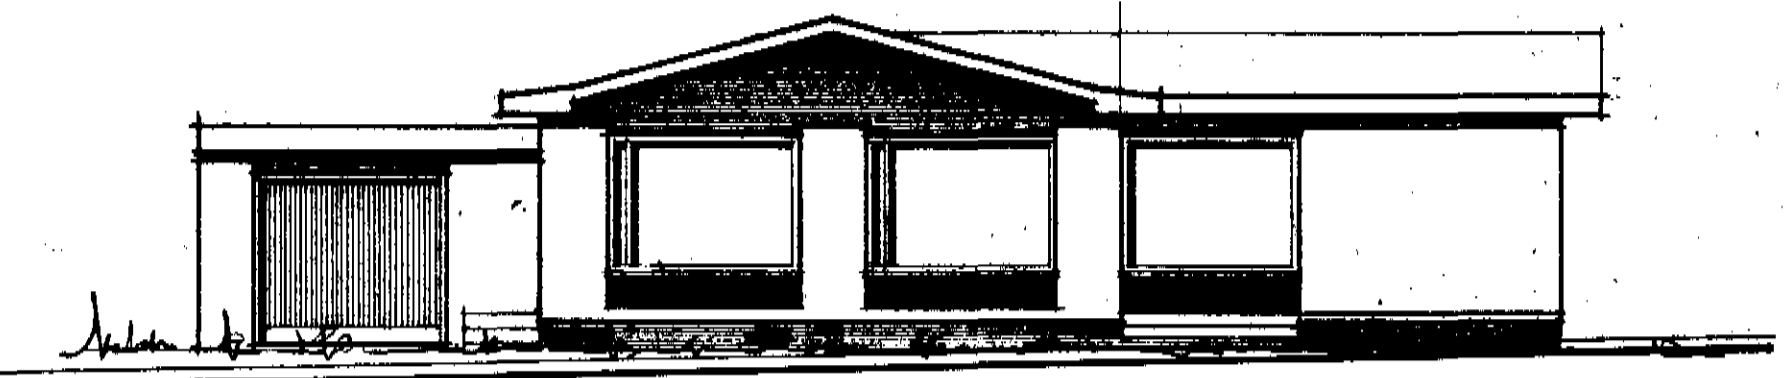


VESTUR

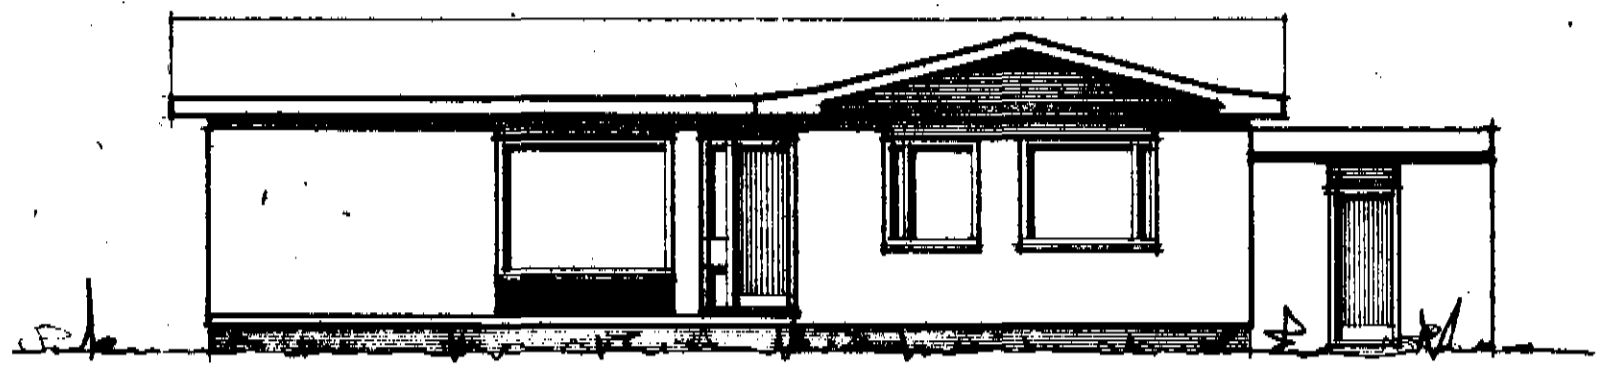


SUDUR

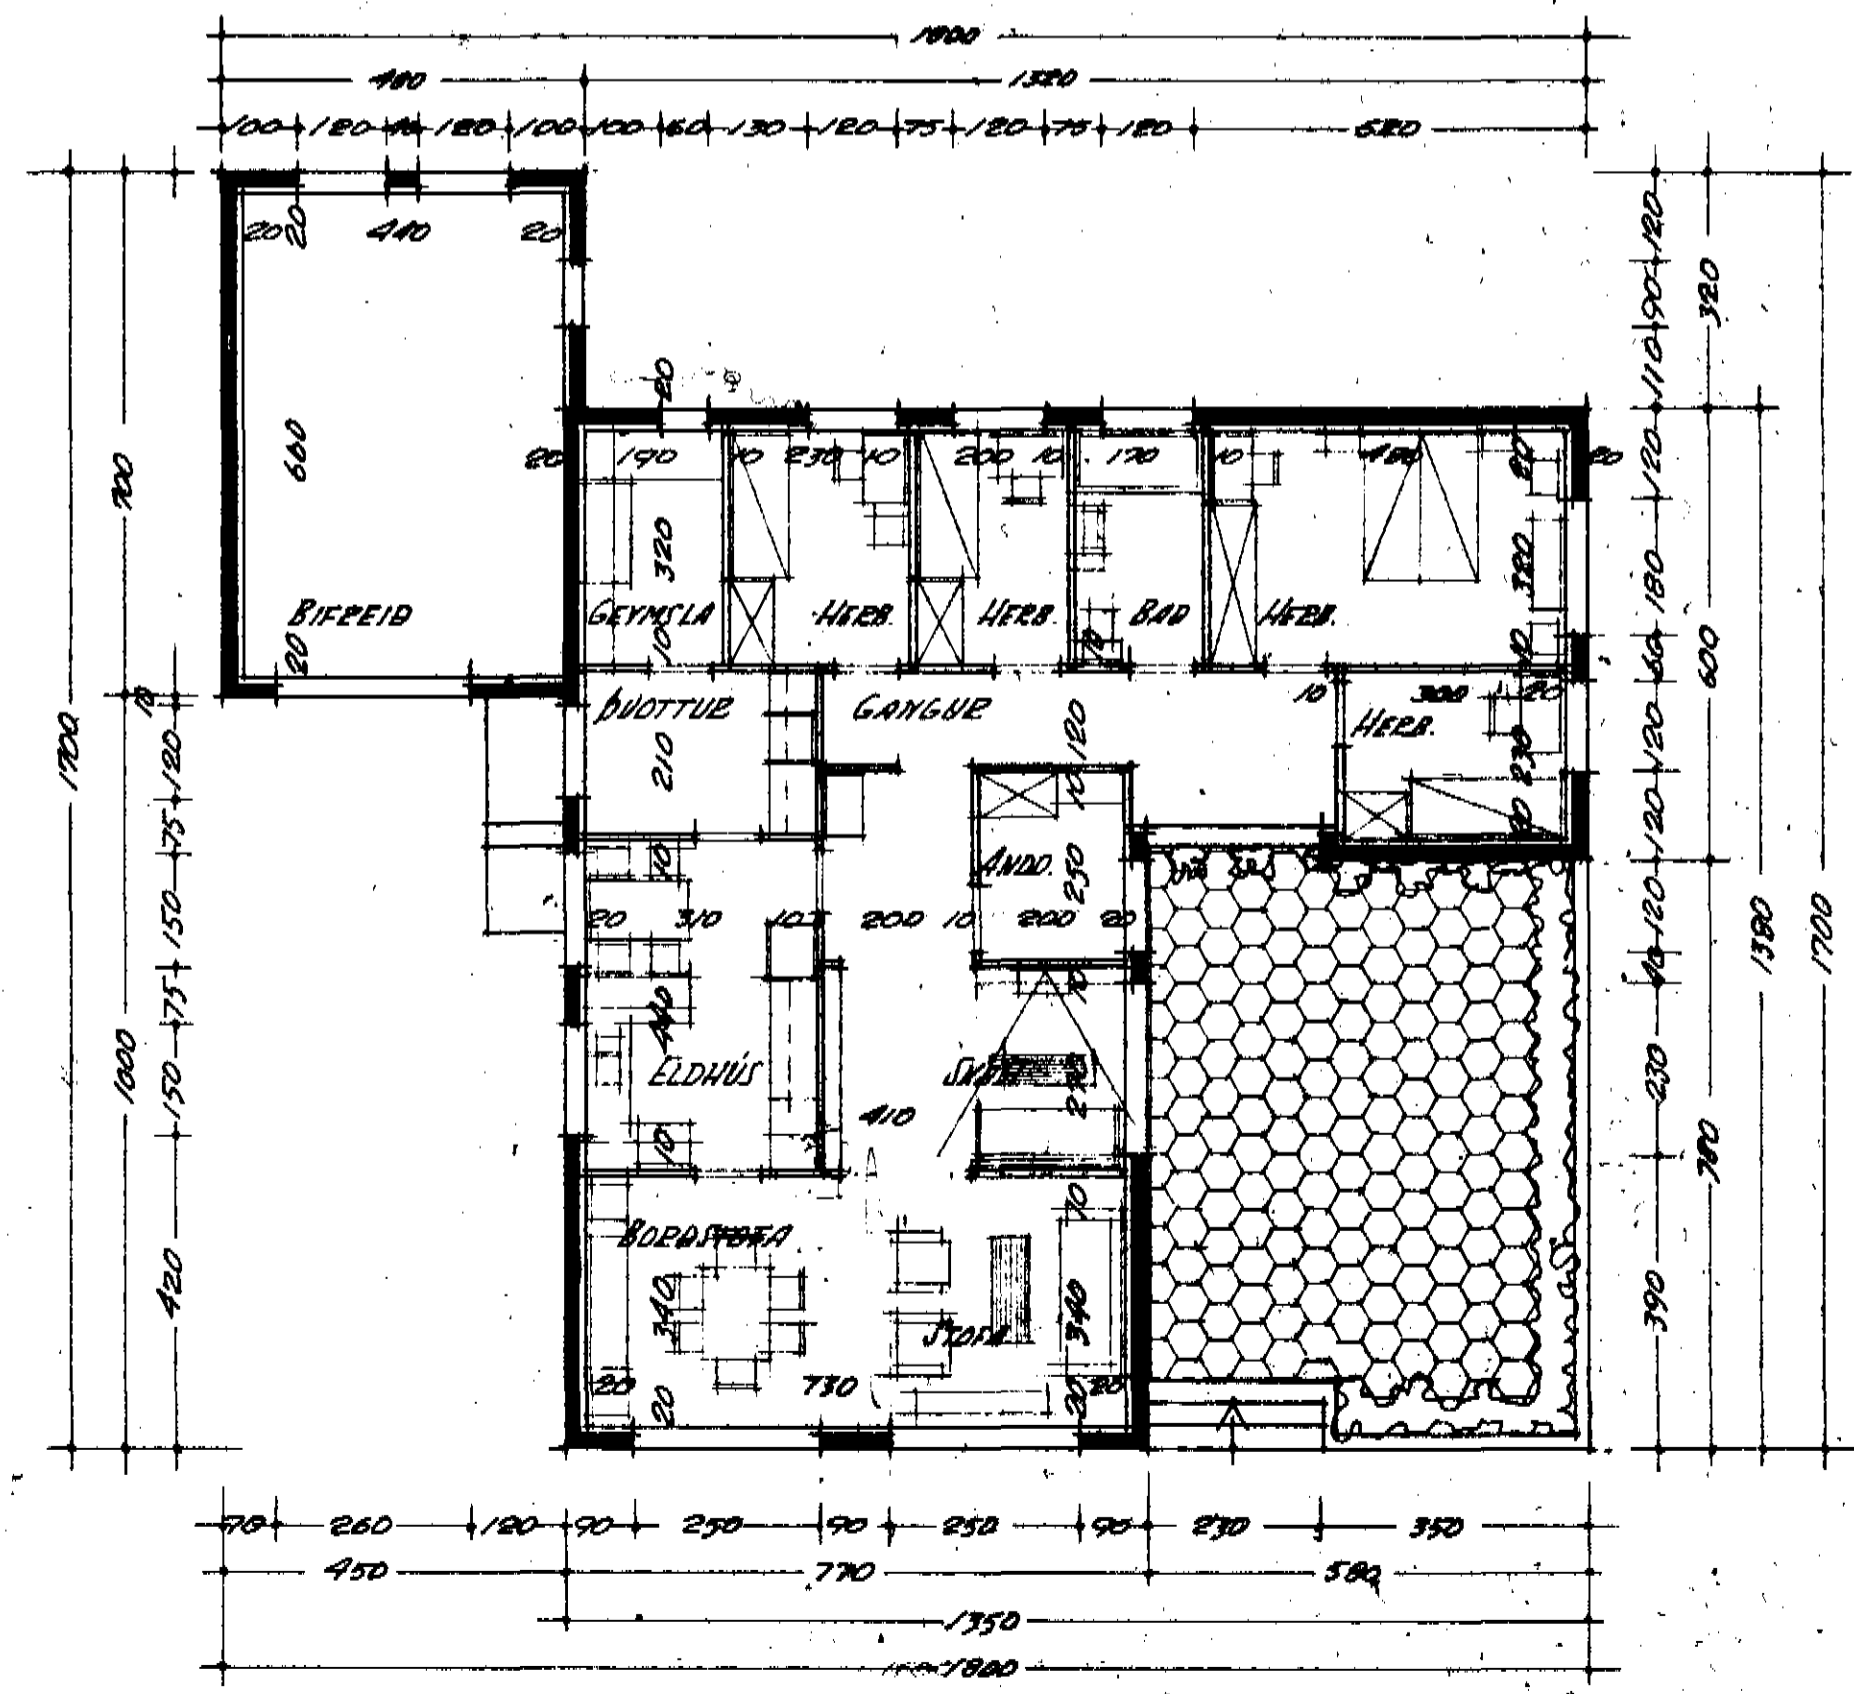


141.26  
 34.80  
 580

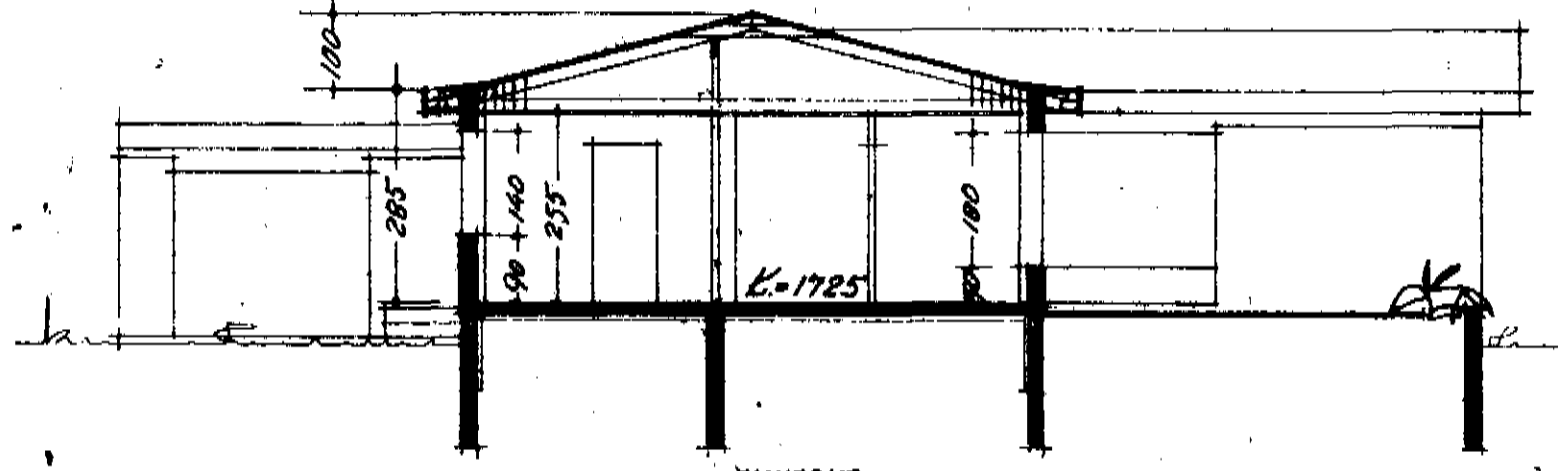

SKURÐUR

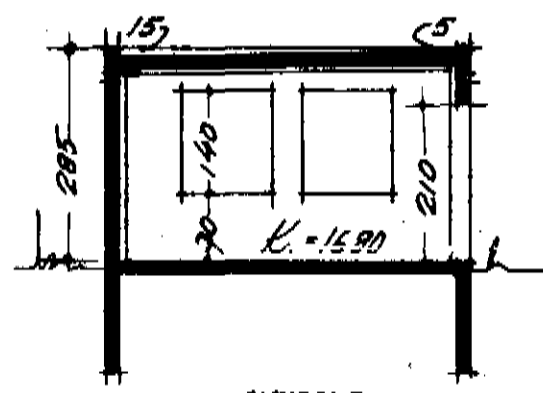

SKURÐUR

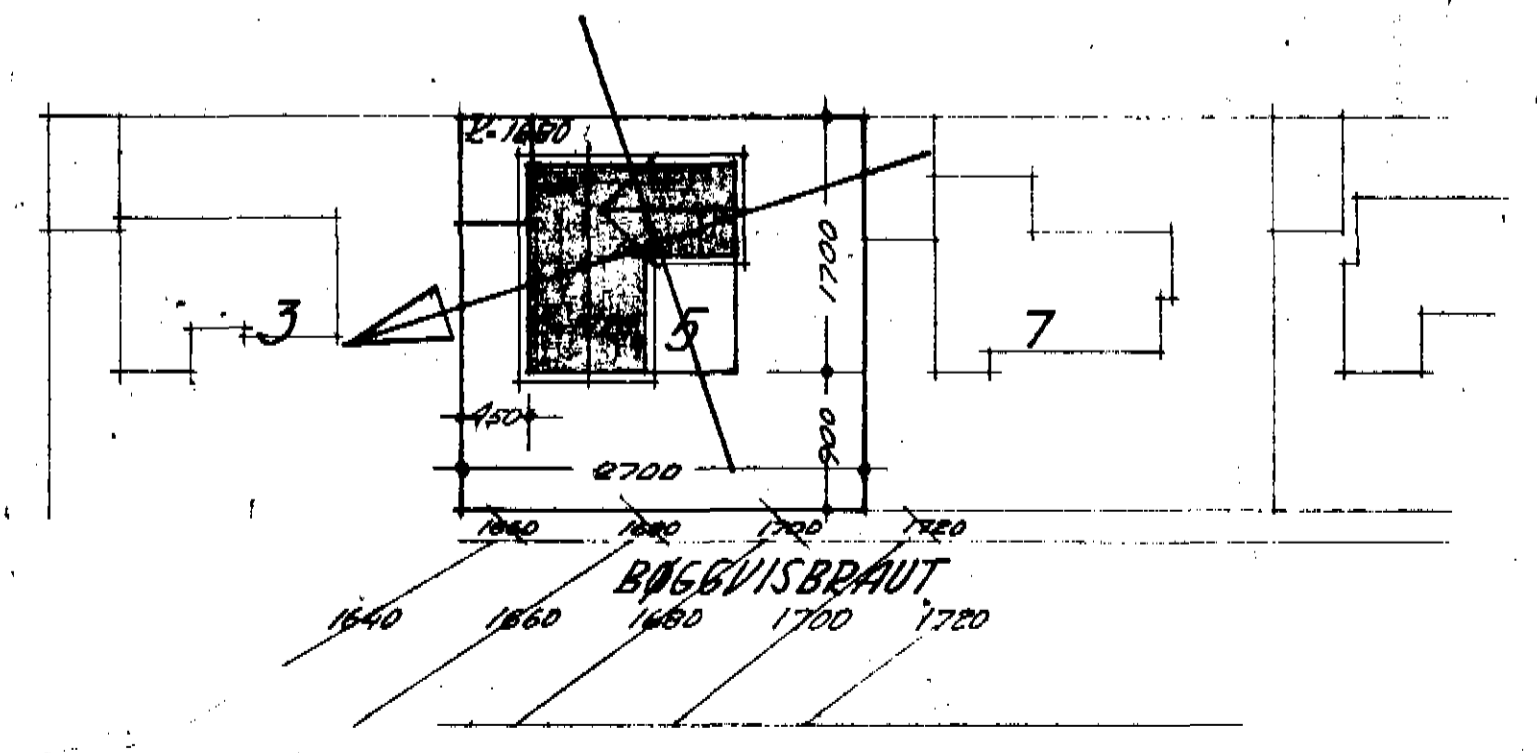

BÖGGVISBRAUT

<b>BÖGGVISBRAUT 5. DALVIK.</b>		MÁLIVARÐI: 1:100 1:500
GRUNNPLAN, ÚTLIT, AESTRÖÐMYND, SKURÐUR		VERKEFNIÐ OG ÚPPORÐTÍÐIR NÚM. 74027-1
TEIKNISTOFAN EYRARLANDSVEGI 20 SF. MARGREYRI		AKUREYRI, MAÍ 1974 HILMAR PÁLLSSON