


A

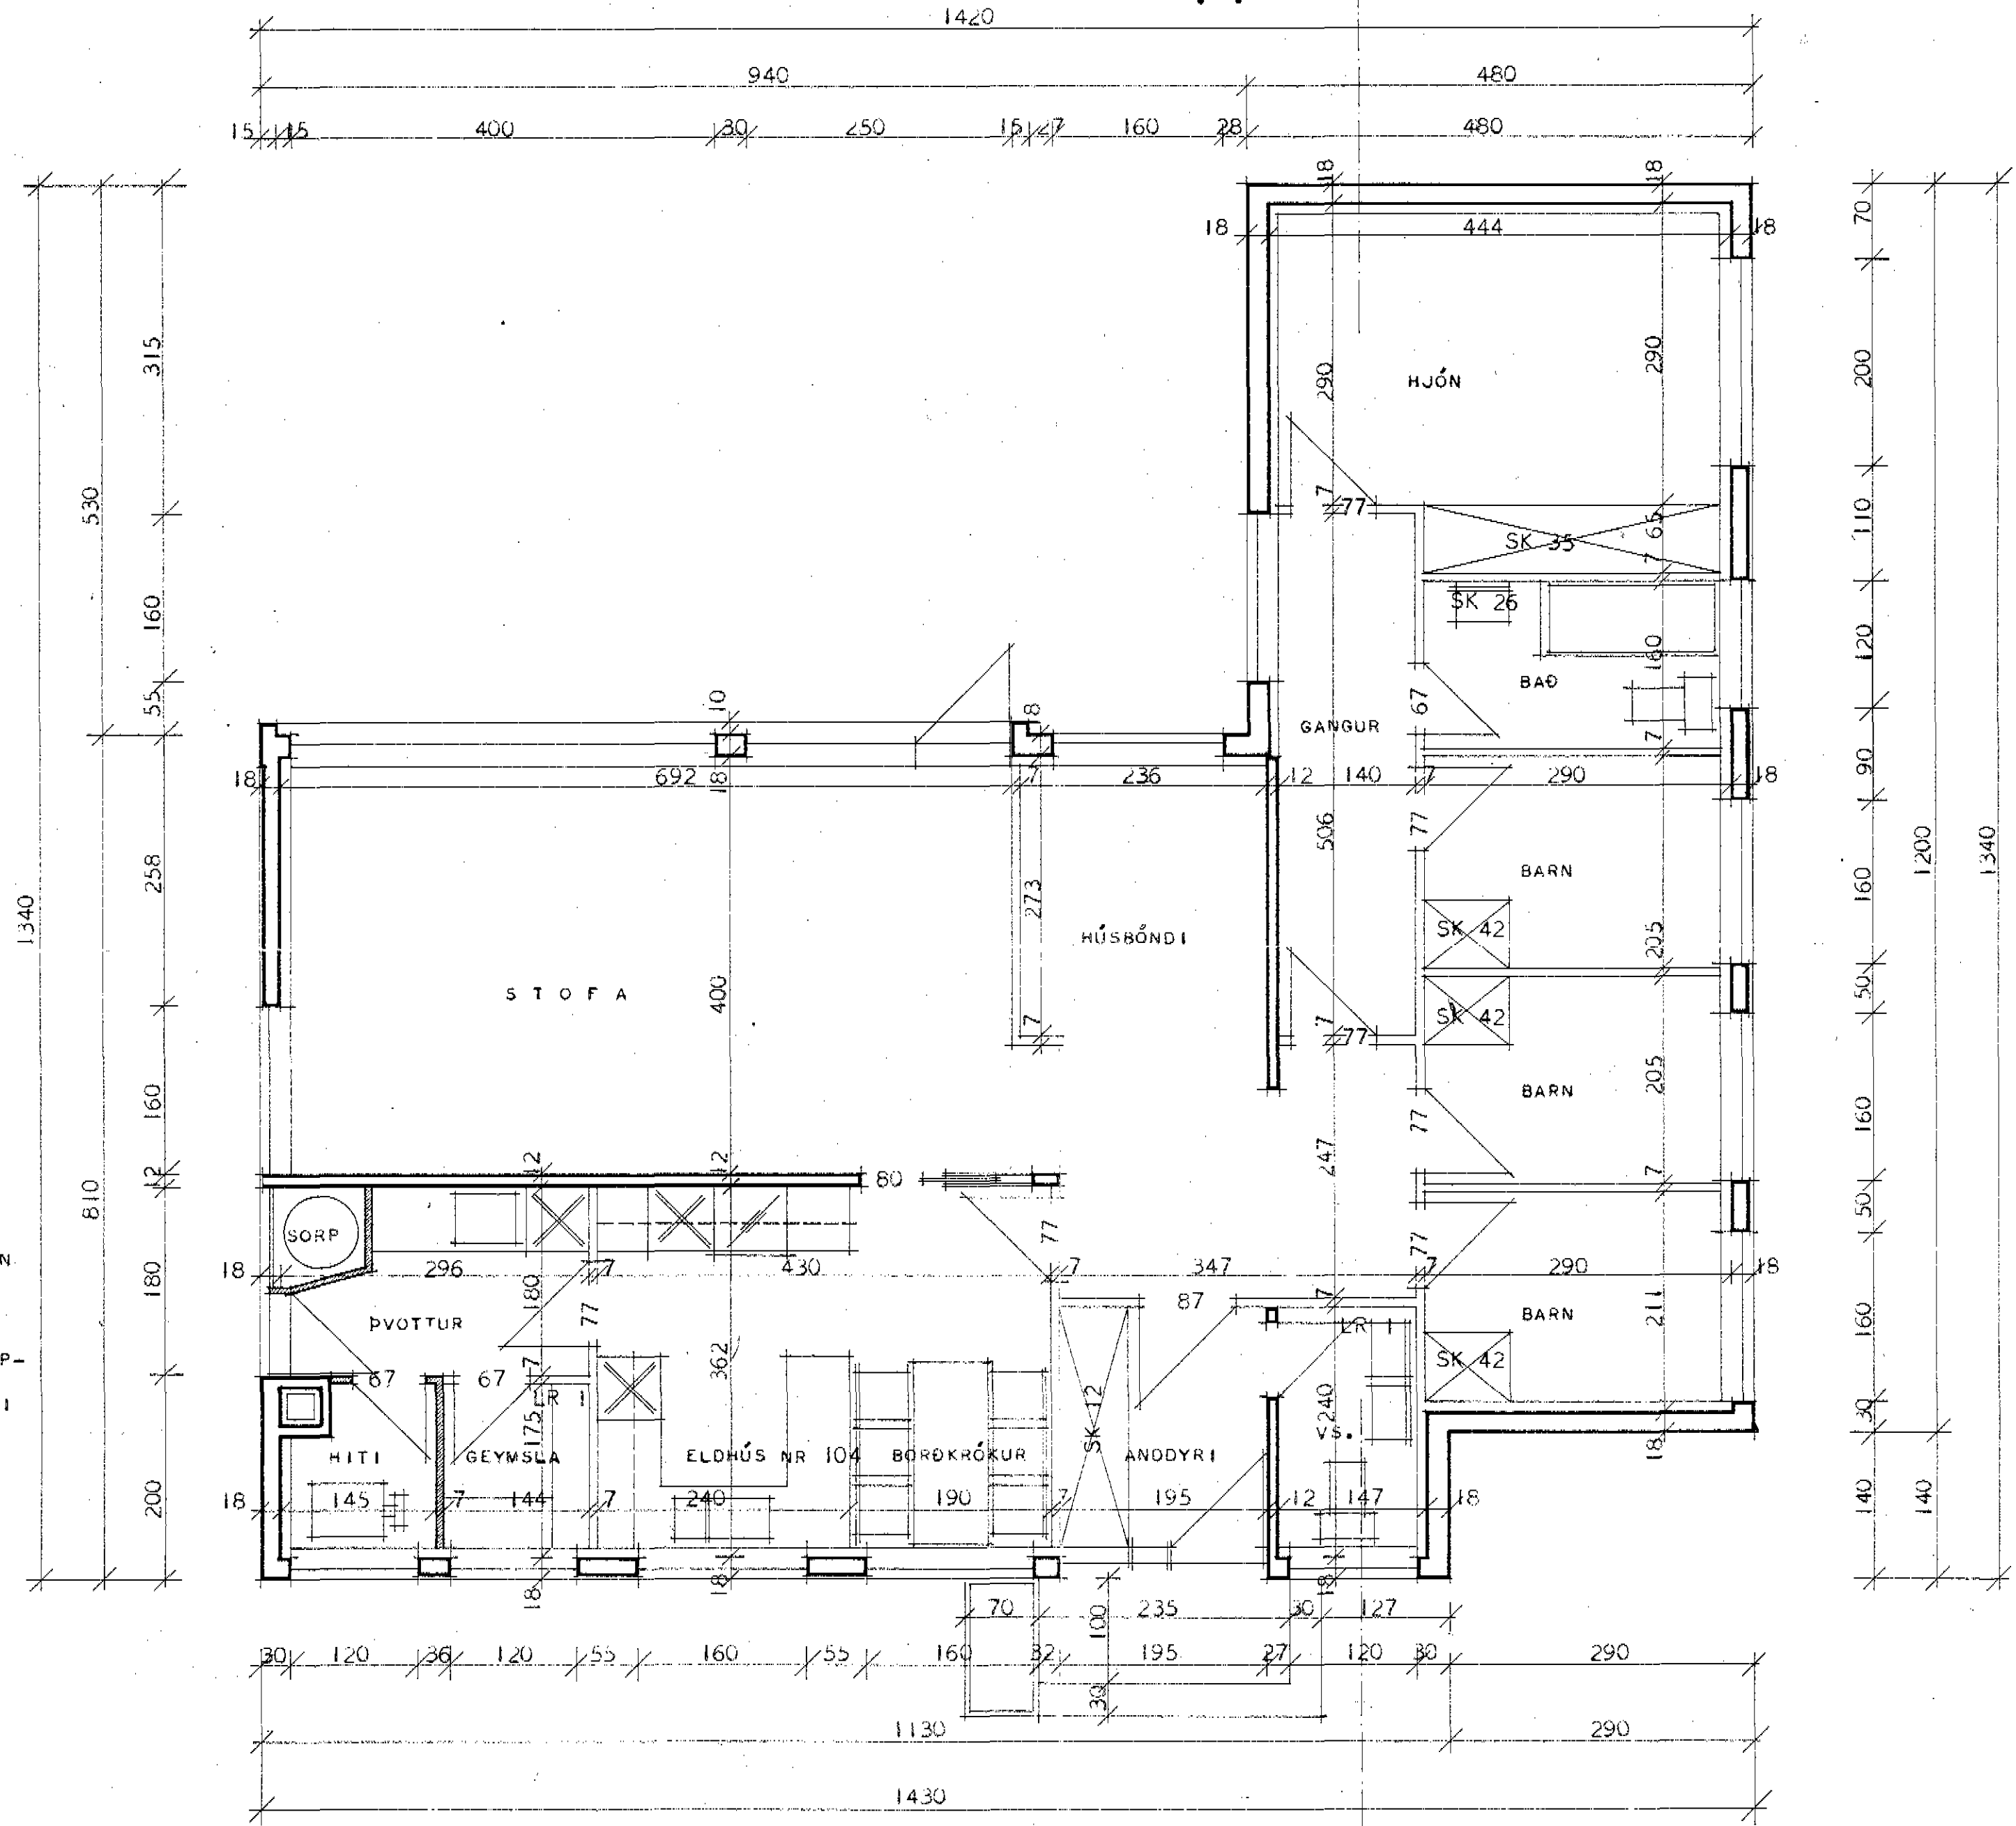

SK = SKÁPUR  
LR = LOFTRÁS

ATH.  
GÓLF Í SORPGEYMSLU ER 30 SM. NEÐAR EN  
GÓLF Í HÚSI.  
VEGGIR OG LOFT Í HITAHERBERGI OG SORP-  
GEYMSLU SÉU GERÐIR ÚR ELDTRAUSTU EFNI  
OG MÚRHÚÐAD.

GRUNNMYND

A

HÚSNÆÐISMÁLASTOFNUN RÍKISINS	
GRUNNMYND: 133 346	EINBYLISHÚS VERK
MÁL 1:50	<b>86A</b>
	BLAÐ NR. 2 JAN. 1966

*Þingun E. Þíamanna*  
*Kaulla Kaldalson*