Magnus Sigurbjörnsson Ásvegur 3

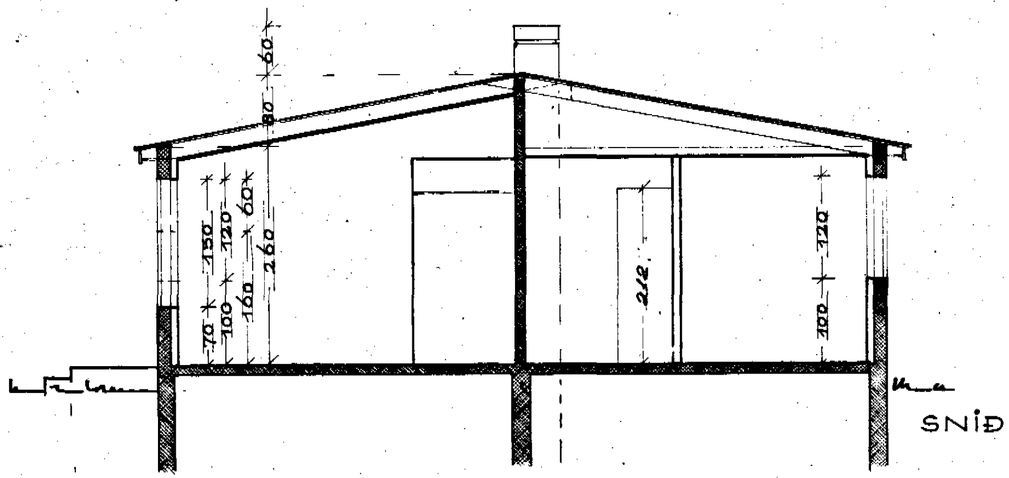

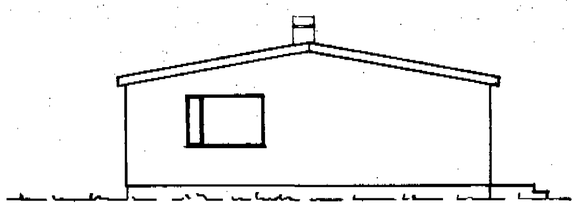

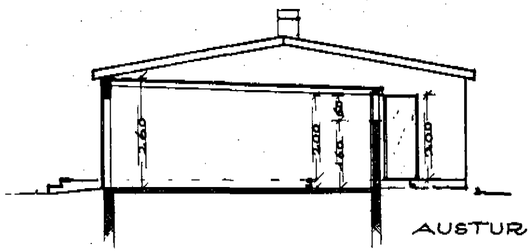

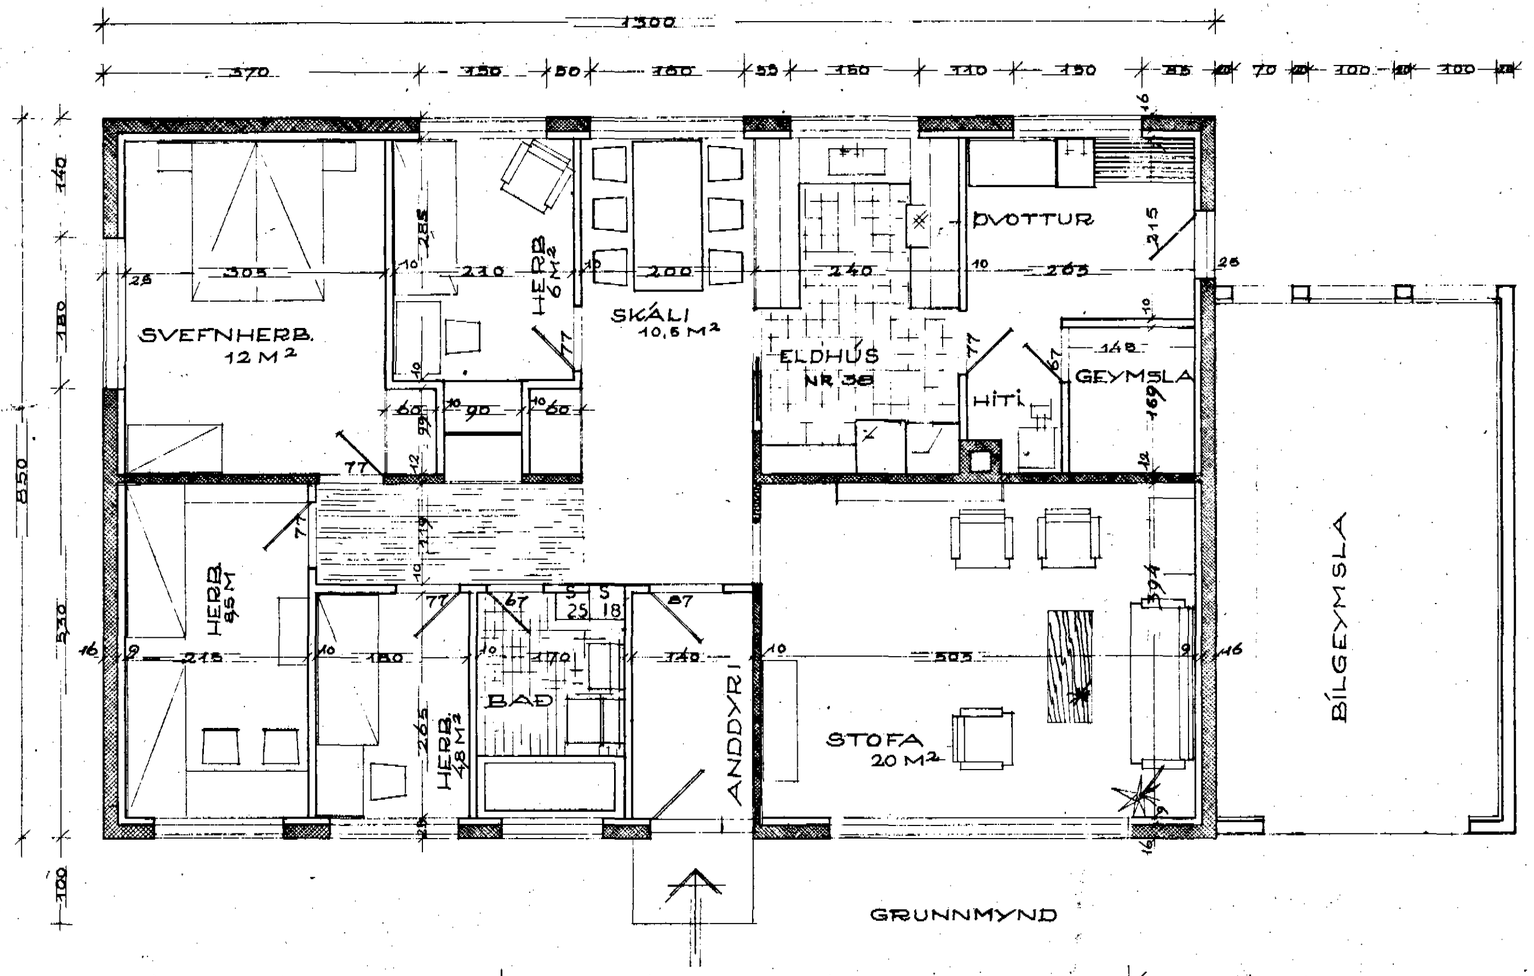

GRUNNMYND

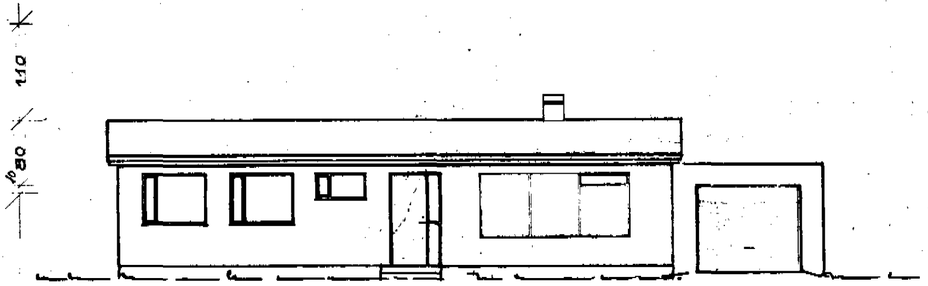

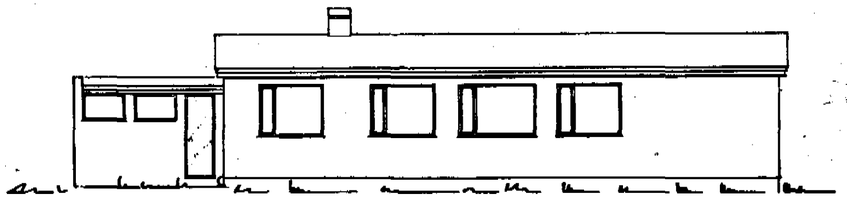

	F	E	Nh	Mu
-01 - 110,5		376	3.4	43
-02 - 22,6		55	2.4	7.6
		431	3.2	50

FLATARMÁL 110 M2

ÁSVEGUR 3

HÚSNÆÐISMÁLASTOFNUN RÍKISINS

GRUNNMYND OG SNIÐ. MÁL 1:50 ÚTLITSMYNDIR MÁL 1:100	VERK 45 BL. 1 OKTÓBER 1960 Sig. Halldórsson Halldór Halldórsson