




Austur.

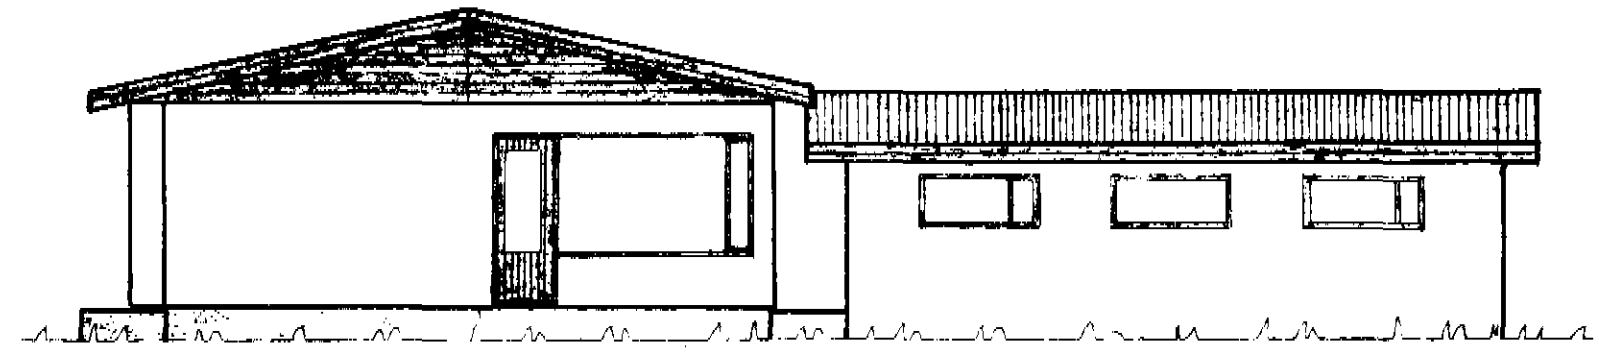


Sudur.

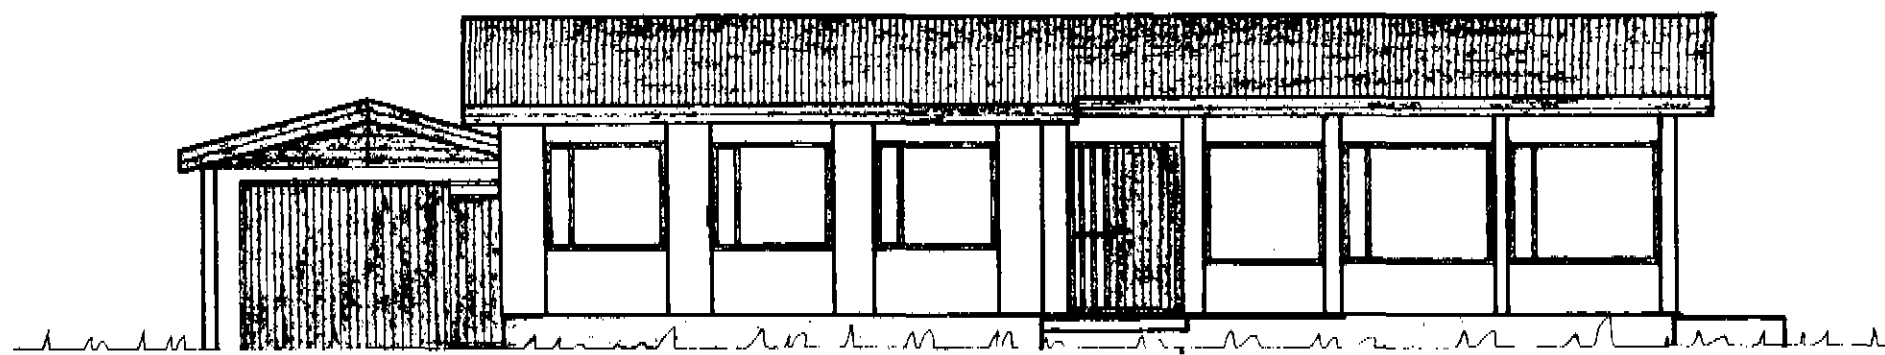


Vestur.

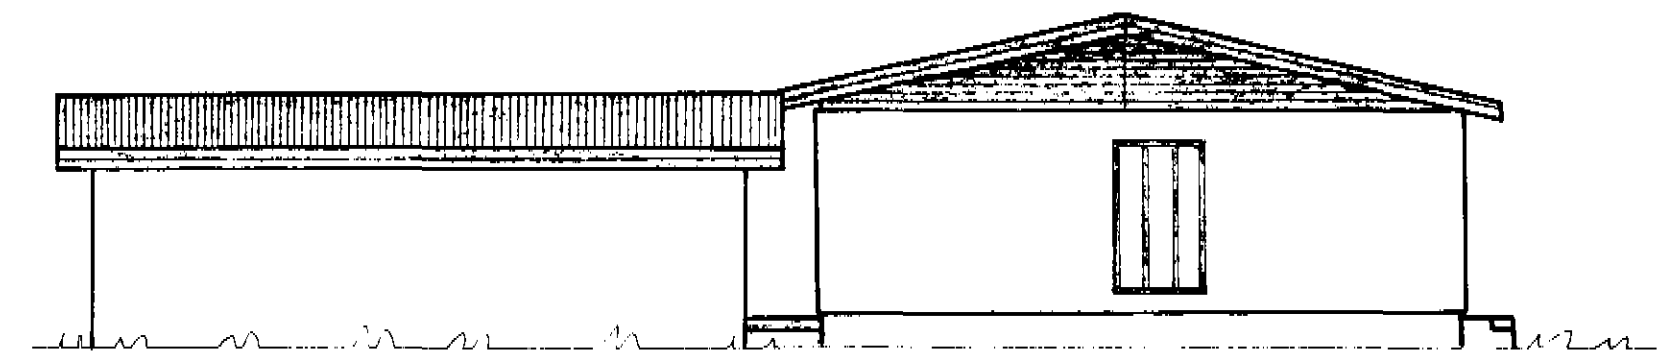


Norður.

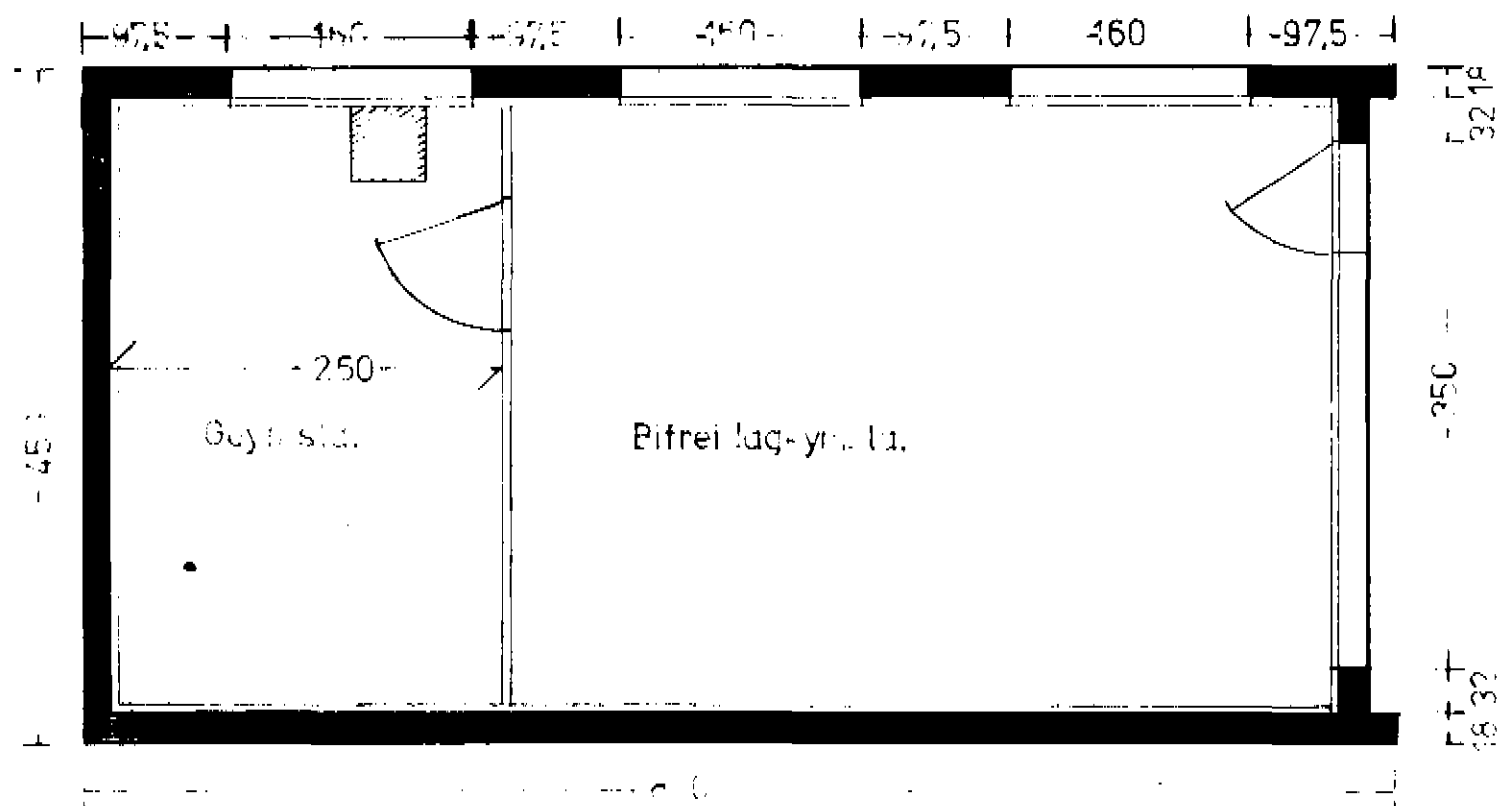

Grundmynd.  
Mkv. 1:50

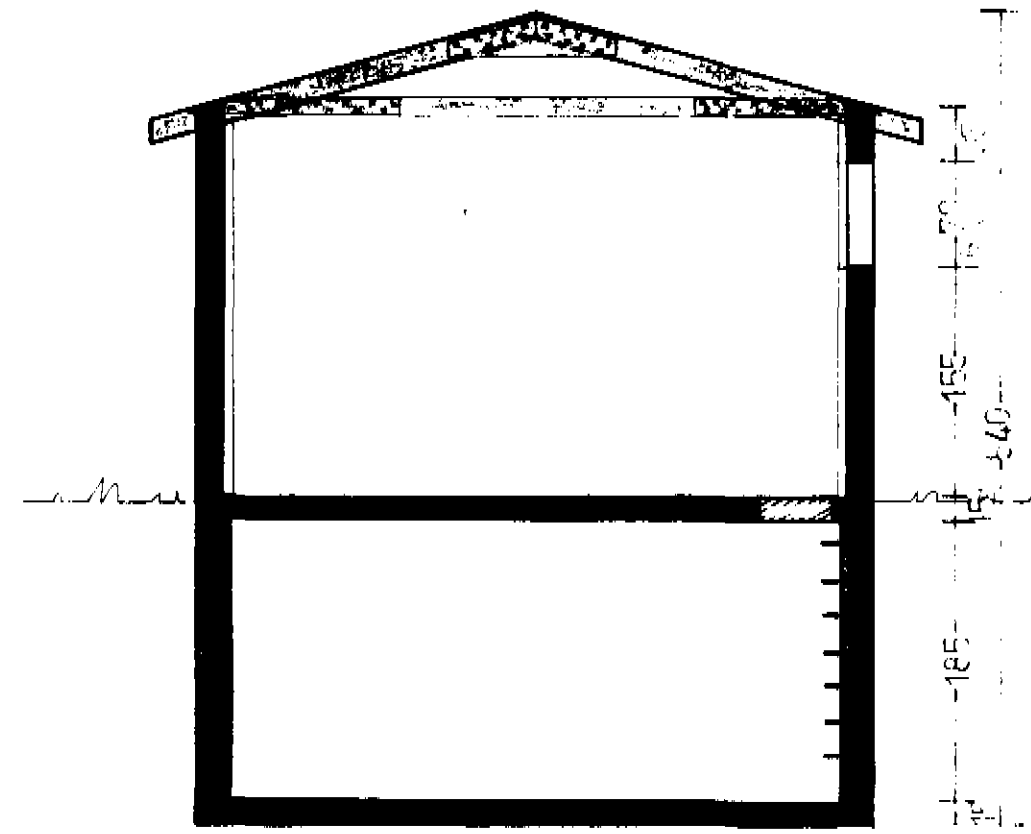

Skurður A-A  
Mkv. 1:50

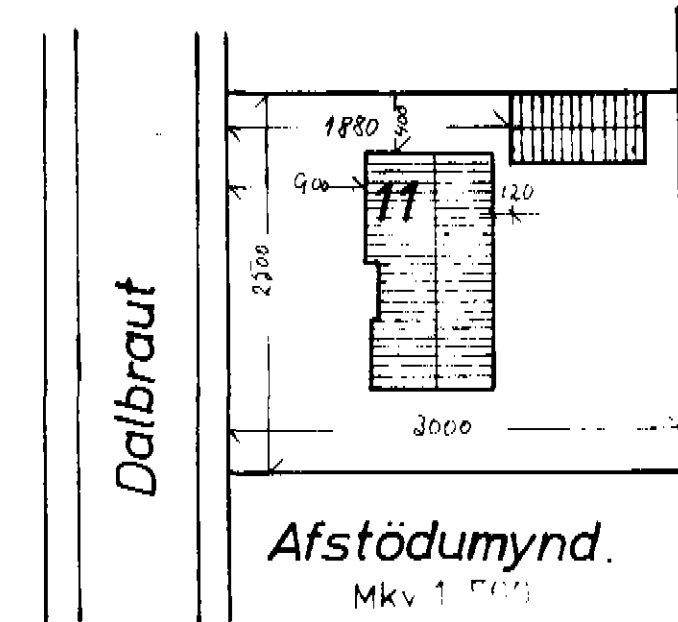

Flatarmál . . . . . 38,3 m<sup>2</sup>  
Rúmmál . . . . . 194 m<sup>3</sup>

1	1. Dalbraut 11. Dalvík.	Mkv. 1:50
	Breyting á blískúr	1:100 & 1:500
	Bifrei lagsmála. Grundmynd.	Dags. 1963.06.25
	Utlitshmynd. Afstöðumynd. Skurður	Skrif.