


PLANMYND AF KVISTI MKV. 1:20

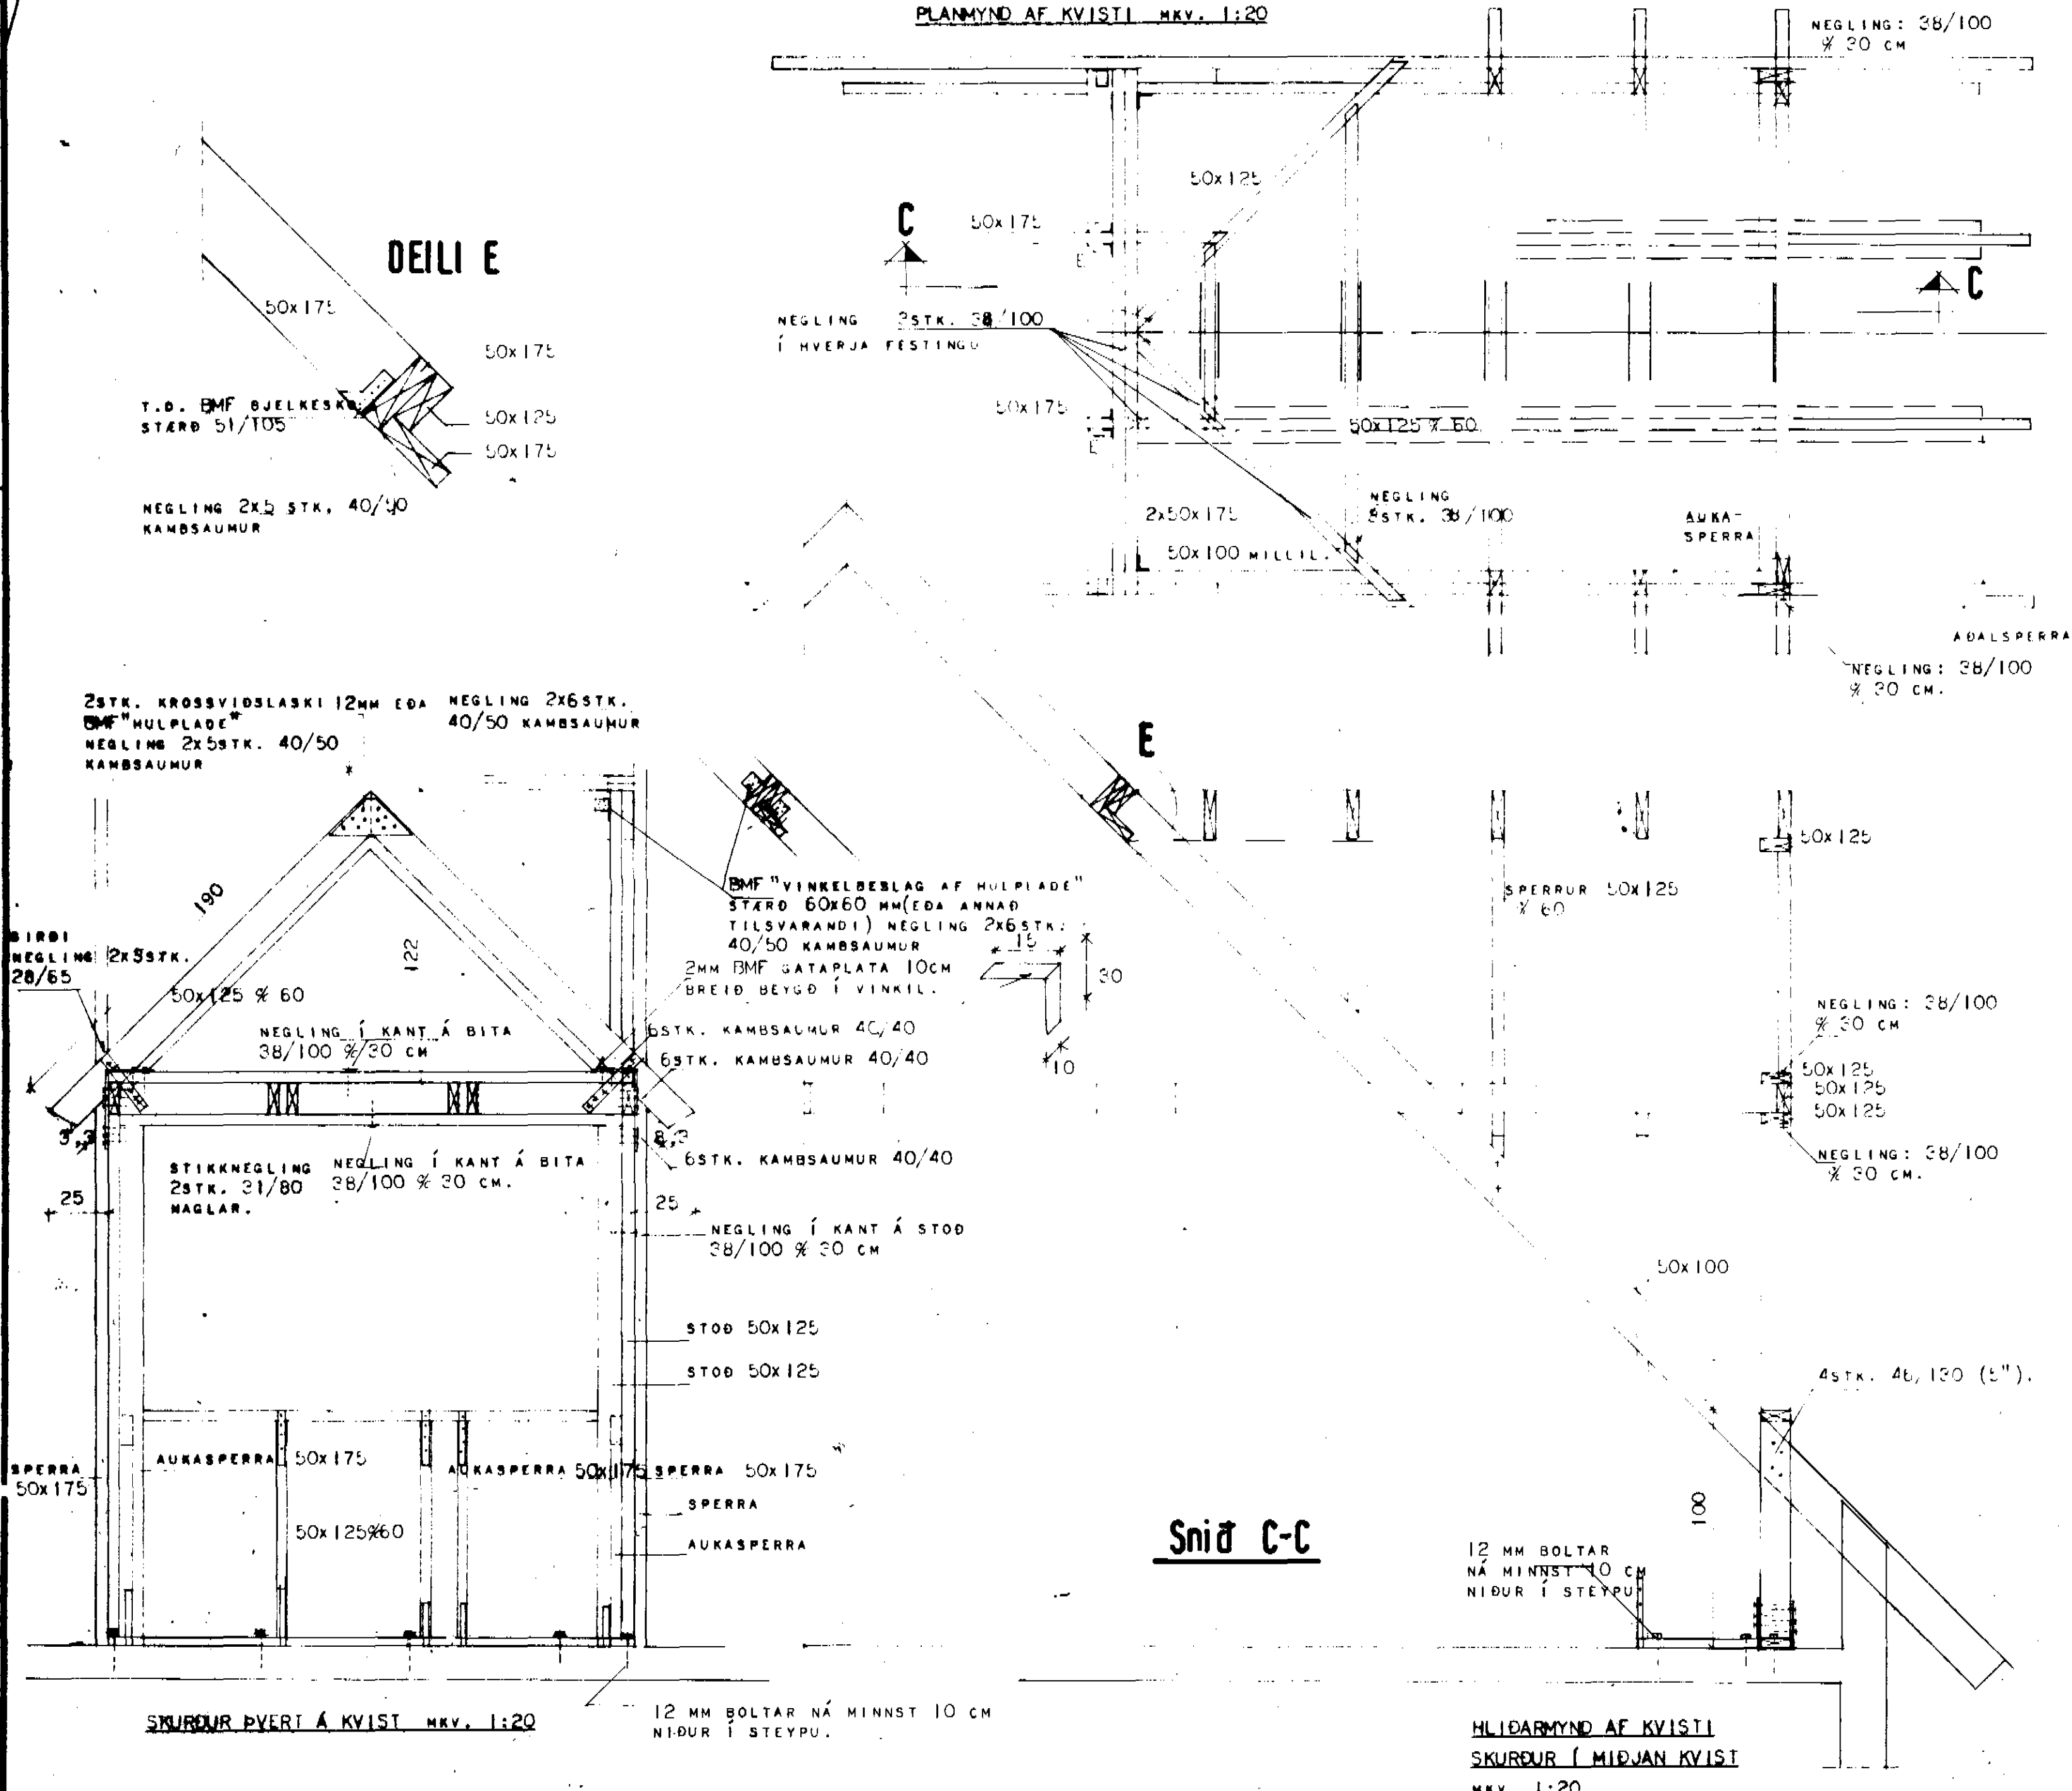

DEILI E

C

E

Snið C-C

T.D. BMF BJELKESKUR
STÆÐ 51/105

NEGGLING 2x5 STK. 40/50
KAMBSAUMUR

2STK. KRÖSSVIÐSLASKI 12MM EÐA
BMF "HULPLADE"
NEGGLING 2x5STK. 40/50
KAMBSAUMUR

NEGGLING 3STK. 38/100
Í HVERJA FESTINGU

NEGGLING: 38/100
% 30 CM

AUKA-
SPERRA

ADALSPERRA

NEGGLING: 38/100
% 30 CM.

BMF "VINKELBESLAG AF HULPLADE"
STÆÐ 60x60 MM (EÐA ANNAD
TILSVARANDI) NEGGLING 2x6 STK.
40/50 KAMBSAUMUR
2MM BMF GATAPLATA 10CM
BREIÐ BEYGD Í VINKIL.

BIRDI
NEGGLING 2x5STK.
28/65

NEGGLING Í KANT Á BITA
38/100 % 30 CM

6STK. KAMBSAUMUR 40/40
6STK. KAMBSAUMUR 40/40

STIKKNEGGLING NEGGLING Í KANT Á BITA
2STK. 31/80 38/100 % 30 CM.
MAGLAR.

6STK. KAMBSAUMUR 40/40

NEGGLING Í KANT Á STÖÐ
38/100 % 30 CM

STÖÐ 50x125

STÖÐ 50x125

SPERRA
50x175

AUKASPERRA 50x175

AUKASPERRA 50x175

SPERRA 50x175

50x125%60

SPERRA

AUKASPERRA

SKURÐUR ÞVERT Á KVIST MKV. 1:20

12 MM BOLTAR NÁ MINNST 10 CM
NÍÐUR Í STEYPU.

HLIÐARMYND AF KVISTI
SKURÐUR Í MIÐJAN KVIST
MKV. 1:20

FESTINGUM Í KVISTI BREYTT Í SEPT 80 B.J

**HÚSNÆÐISMÁLASTOFNUN
RÍKISINS**
LAUGAVEGI 77 REYKJAVÍK
SÍMI 28500

VERKNR **B.07.01** BLAÐNR. **2.304**

DALBRAUT 12, DALVÍK.

ÞAKVIÐUR OG FESTINGAR
KVISTUR YFIR BAÐSTOFU

HAMMAD	MM MARS '80	STADFERT	<i>[Signature]</i>
REIKNAD	MM MARS '80	YFIRFARIB	25. 4. 80 LB
TEIKNAD	IF	BREYTT	
KVARBI	1:20, 1:10		

Hilmarsson
Guðni Gunnarsson