


SÚLA S4 mkv. 1:10

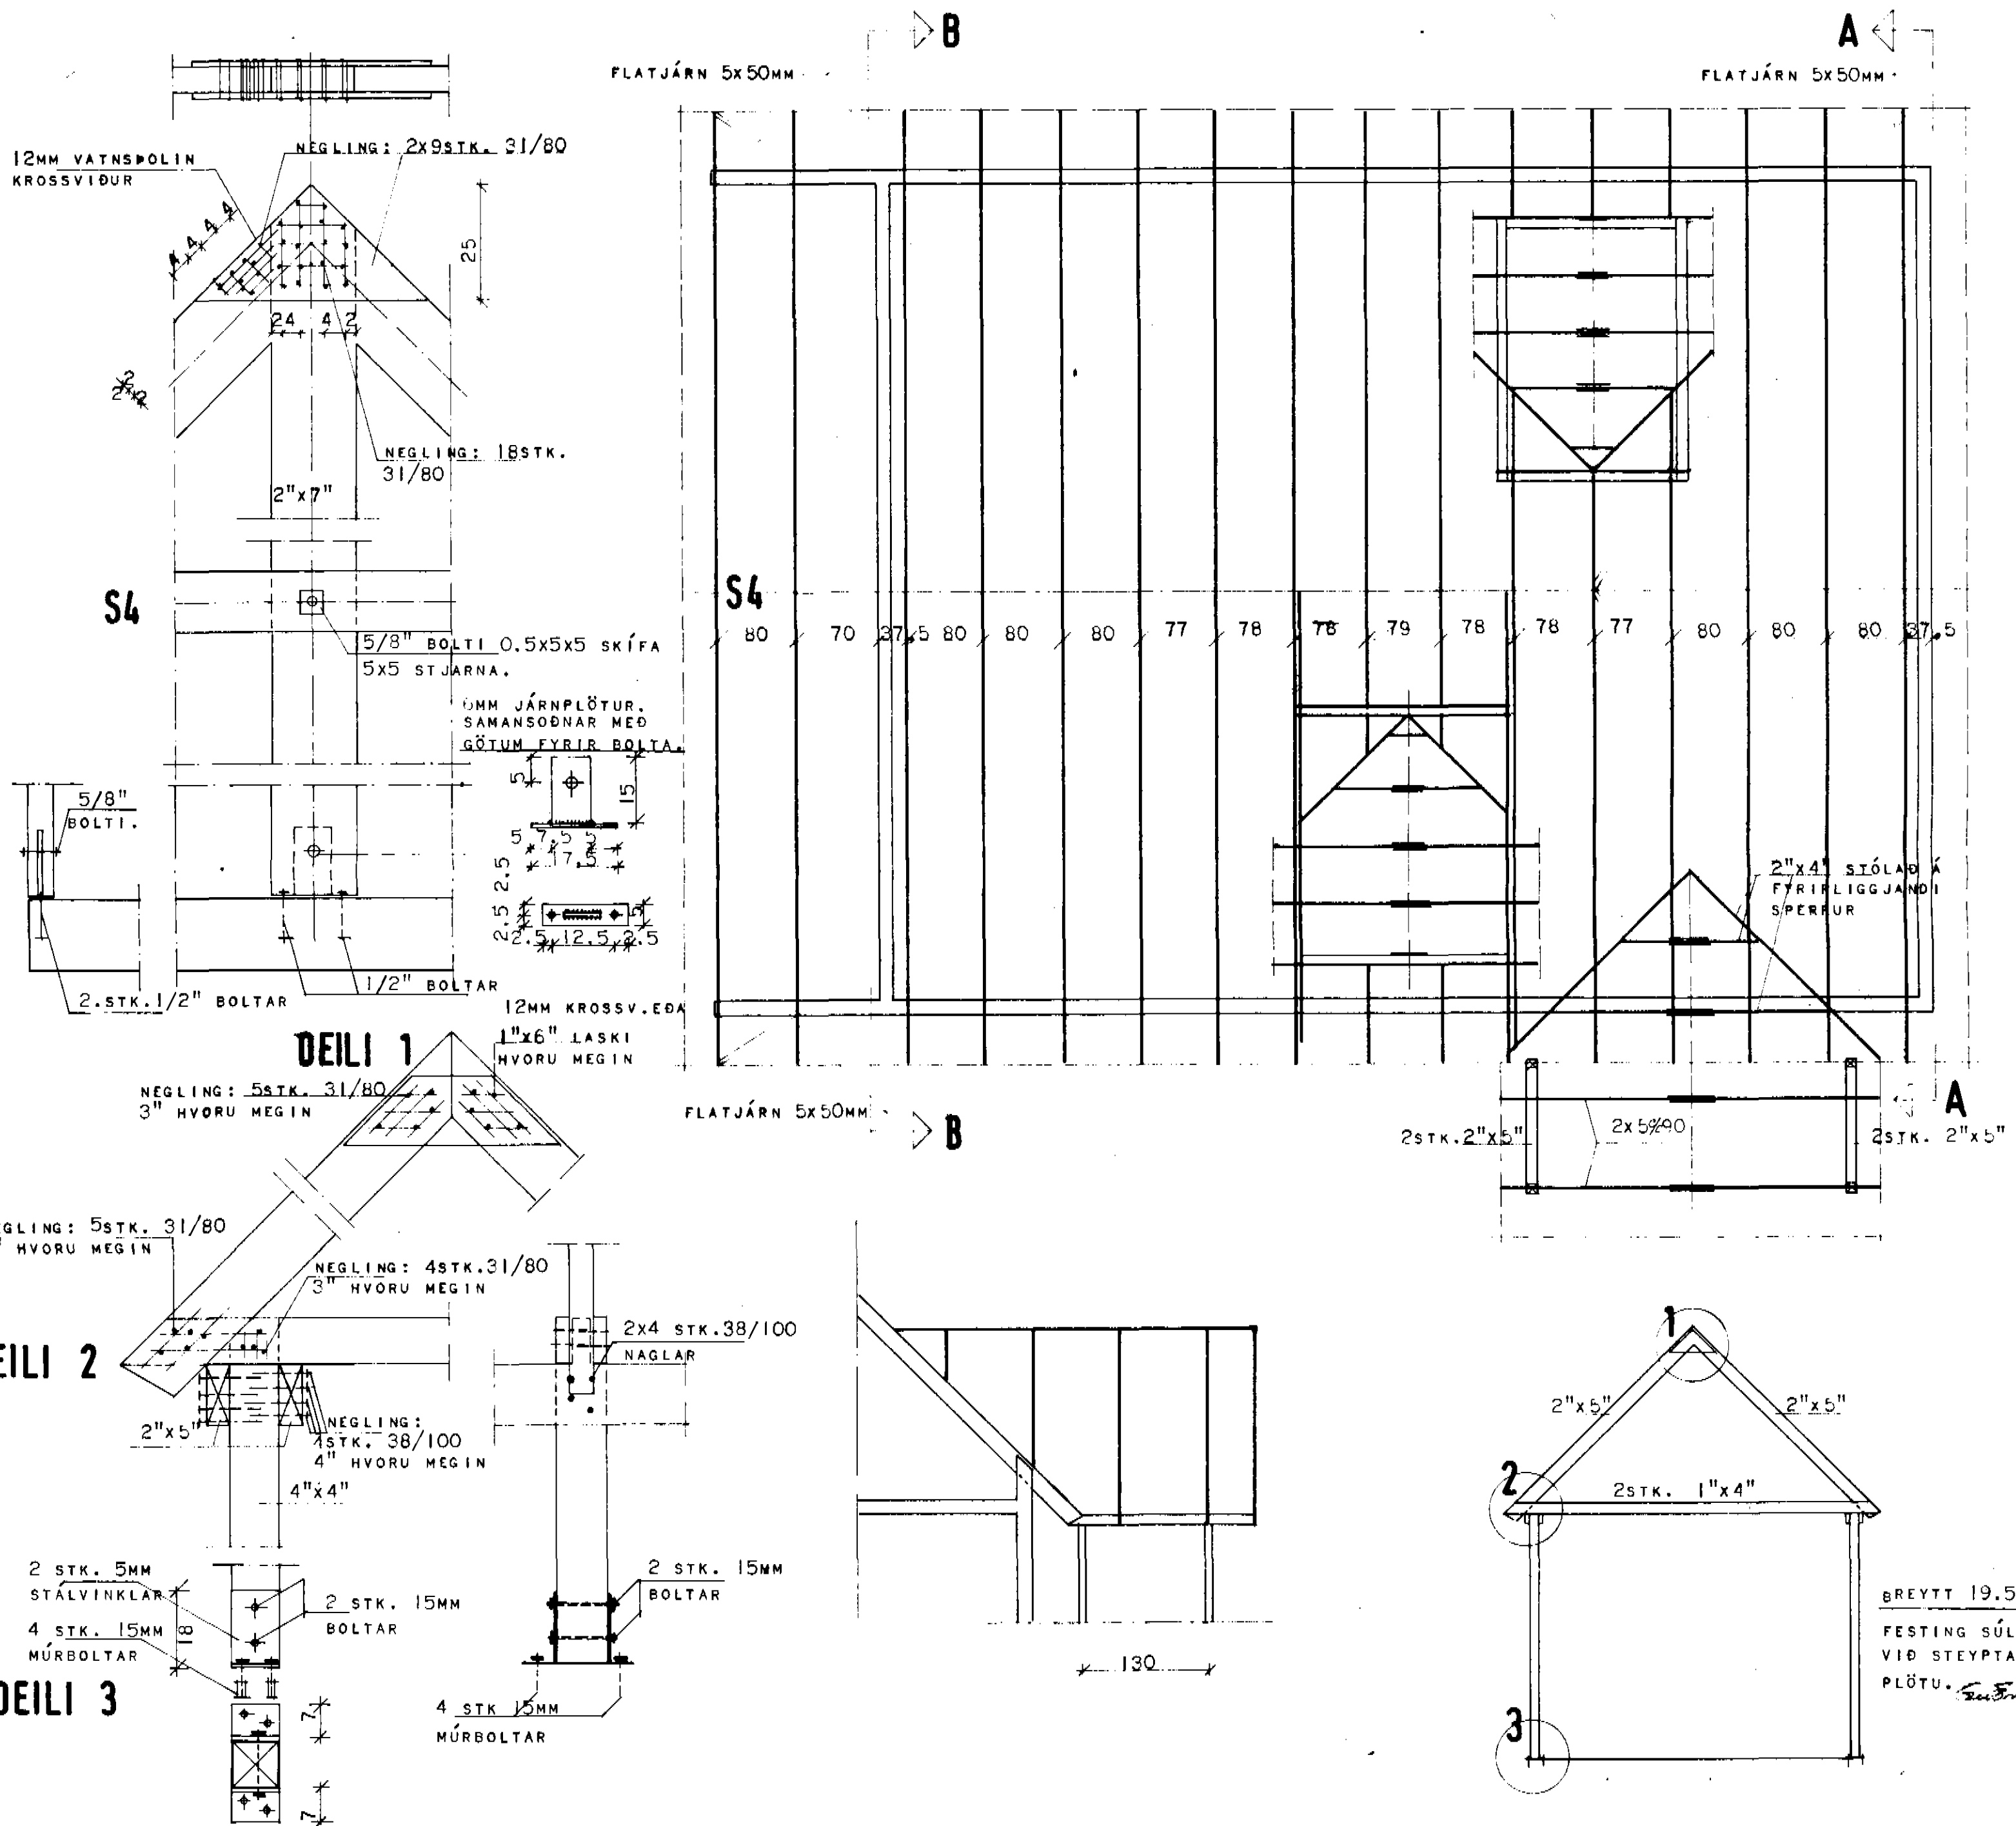

SKÝRINGAR:

TIMBURGÆÐI SÉU T 20 SKV NORSKUM STÖÐLUM NS 3470 OG NS 3080.

BERA SKAL FÚAVARNAREFNI Á ALLA ENDA OG SAMSEYTI, SVÖ OG TIMBUR SEM LIGGUR AÐ STEYPU. ALLAR SAMSETNINGAR VÍÐ SYLLUR OG STÖÐIR OG SAMSETNINGAR KRINGUM GLUGGA Á GÖFLUM SKAL GÍRÐA MEÐ GALVANISERUÐU GÍRÐI ER GANGI 20 CM UPP (NÍÐUR) Á STAFI OG NEGLIST MEÐ 2x 3stk 31/80 (3") NÖGLUM.

SJÁ SNÍÐ A-A OG B-B Á BL.2.302.

ATH:

FLATJÁRN, 5x50MM SKAL GRÓPA Í SPERRUR OG SKRÚFAST Í HVERJA SPERRU MEÐ 1 STK. SKRÚFU 4,8x38 (NR.10 x 1 1/2")

HÚSNÆÐISMÁLASTOFNUN RÍKISINS

LAUGAVEGI 77 REYKJAVÍK
SÍMI 28500

VERKNR. **B.07.01.** BLAÐNR. **2.301**

DALBRAUT 12, DALVÍK.

SPERRUPLAN OG SÚLA

HANNAÐ	MARS'80 HH	STAÐFERT	
REIKNAD	MARS'80 HH	YFIRFARID	26.9.80 LB.
TEIKNAD	IF	BREYTT	
KVARDI	1:50, 1:10		

Harður Handarsson
Eirinn Gunnarsson