


KÓLNUNARTÖLUR:
 útveggir: 0,32 W/m²°C
 útveggir (vegið meðaltal) 0,85 -
 þak: 0,2 -
 gluggar 1,95 -
 gólf (vegið meðaltal) 0,32 -

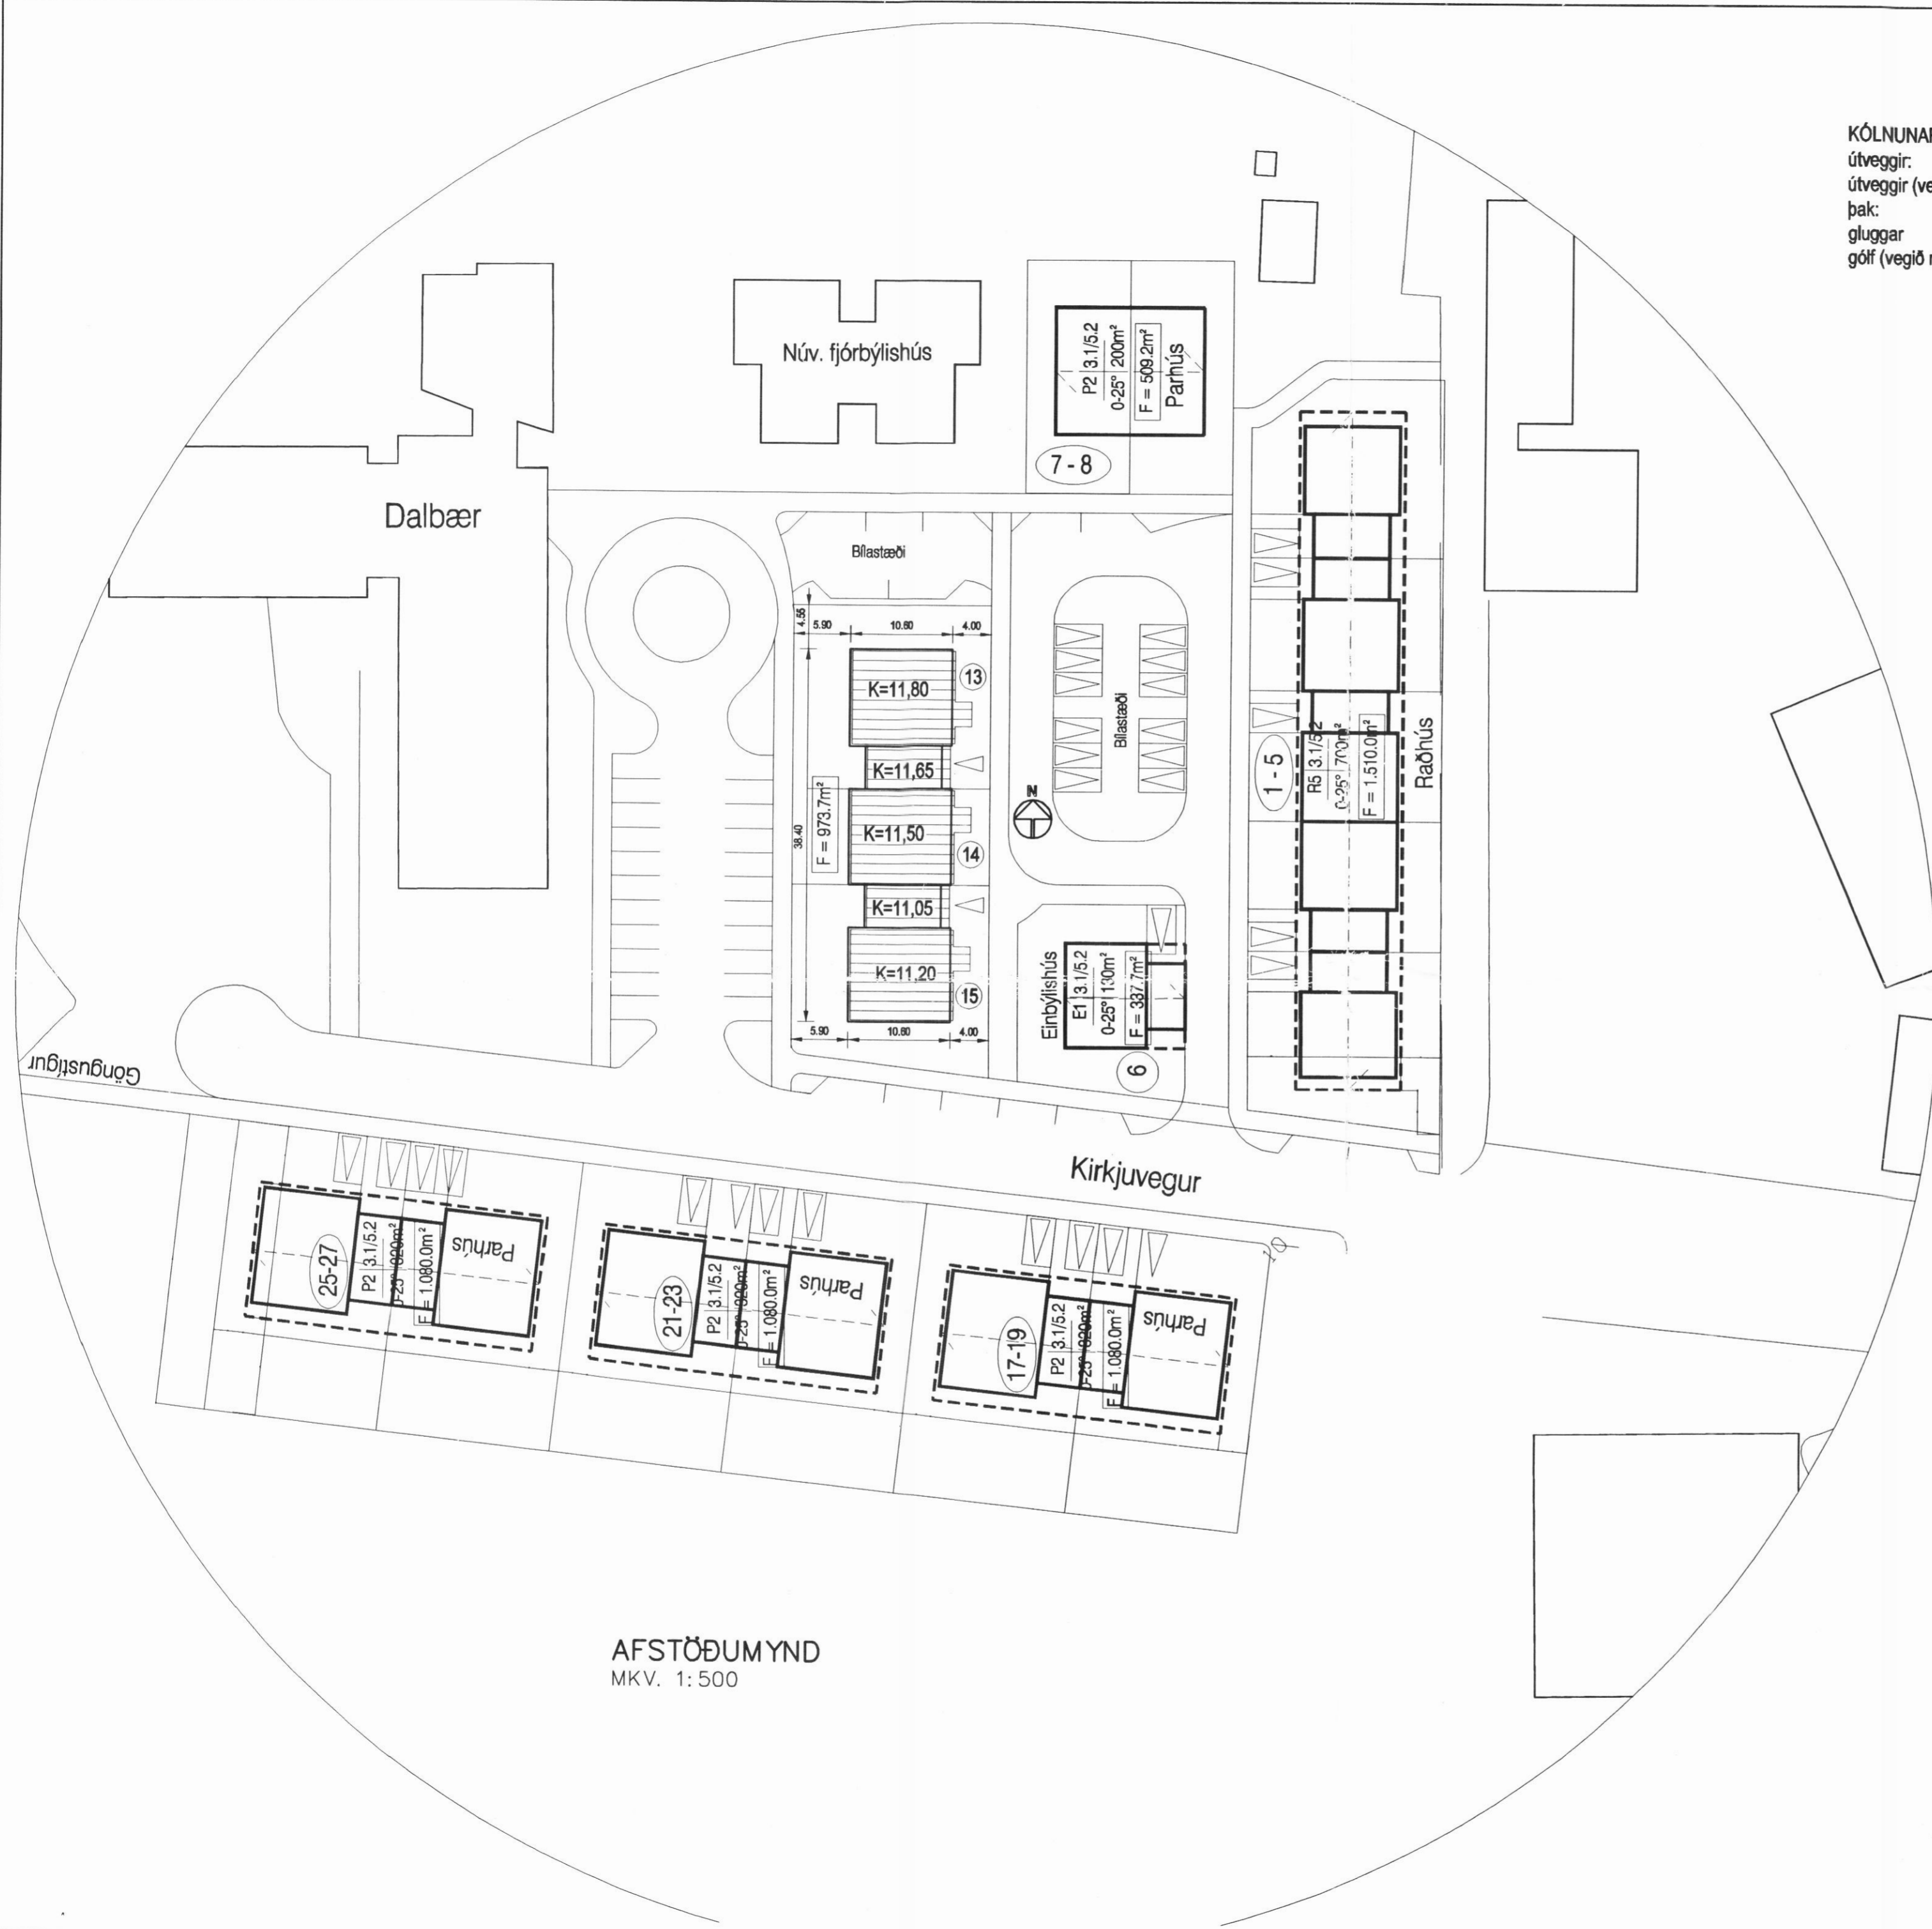

AFSTÖÐUMYND
 MKV. 1: 500

BYGGINGARLÝSING:
 Húsið er steypt upp með vottuðum, forsteyptum einingum frá Loftorku, Borgamesi hf.
 Að utan er húsið steinað í ljósum lit nema að bilgeymskur eru klæddar að utan með dökkum við.
 Að innan eru allir útveggir og steyptir innveggir samsspartlaðir.
 Létir innveggir eru gerðir úr blikkstoðum, klæddum með gíspötum. Rakapólnar plötur eru í votrymum.
 Klætt er upp í loft með gíspötum.
 Þak er einangrað með 200 mm steinull, útveggir með 100 mm plasteinangrun og niður með sökkklum og undir botnplötu er einangrað með 75 mm einangrun.
 Húsið er hitað upp með gólfhita. Lagnaleiðir eru í gólfplötu.
 Gluggar og útihurðir eru úr álklaeddu timbri.
 Þakbrúnir eru úr timbri, málaðar í ljósum lit.
 Gler í gluggum er tvöfalt einangrunargler, K-gler.
 Á þaki er þakpappi í flokki T.
 Ljósop innihurða er 80 sm.
 Frágangur á lóðarmörkum skal gerður í samráði við lóðarhafa aðliggjandi lóða.
 Staðsetja skal reykskyjara og slökkvitæki nánar í samráði við eldvararefritit.

Stærðir:	hús 13:	íbúð	103,4 m ²
		bilg.	37,7 -
	hús 14:	íbúð	102,6 m ²
	hús 15:	íbúð	103,4 m ²
		bilg.	37,7 -
	alls byggt á lóð: 384,8 m ²		

lóðarstærð: 973,7 m²
 nýtingarlutfall: 0,4

Br. nr.	Dags.	Af.	Breyting
(A)	23.10.06	þF	hæðarsetningu húss og byggingaraðferð breytt
(B)			
(C)			
(D)			

Hönnun húss:
ALTEIKNING ehf
ÖLL ALMENN TÆKNIÞJÓNUSTA
 MIÐSALIR 7, 201 KÓPAVOGUR, SÍMI 897-4588
 Þorsteinn Friðþjófsson, byggingatæknifræðingur
 Kt. 211055-5299 netfang: midsalir@btnet.is

KIRKJUVEGUR 13-15
DALVÍK

Teikningarheiti:	AFSTÖÐUMYND
Dags.	18.09.2006. Kvarði 1: 500
Hannað þF	Teiknað þF Samþ.
Verknr. 06-814	Teikn.nr. 101 Breyt.nr. A