




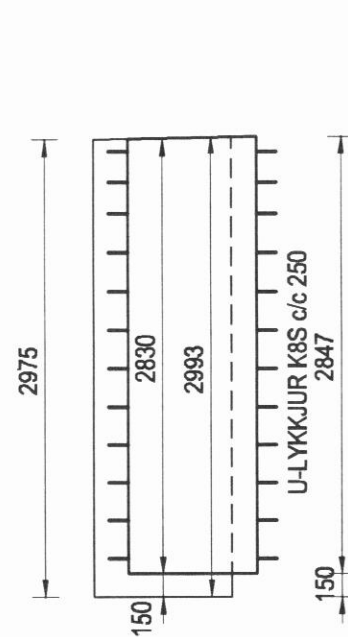


13-101

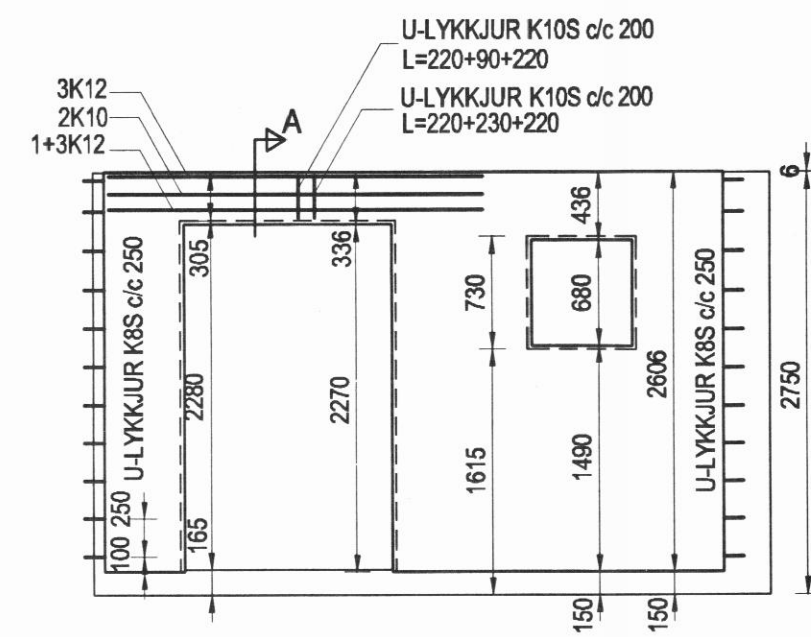


13-102

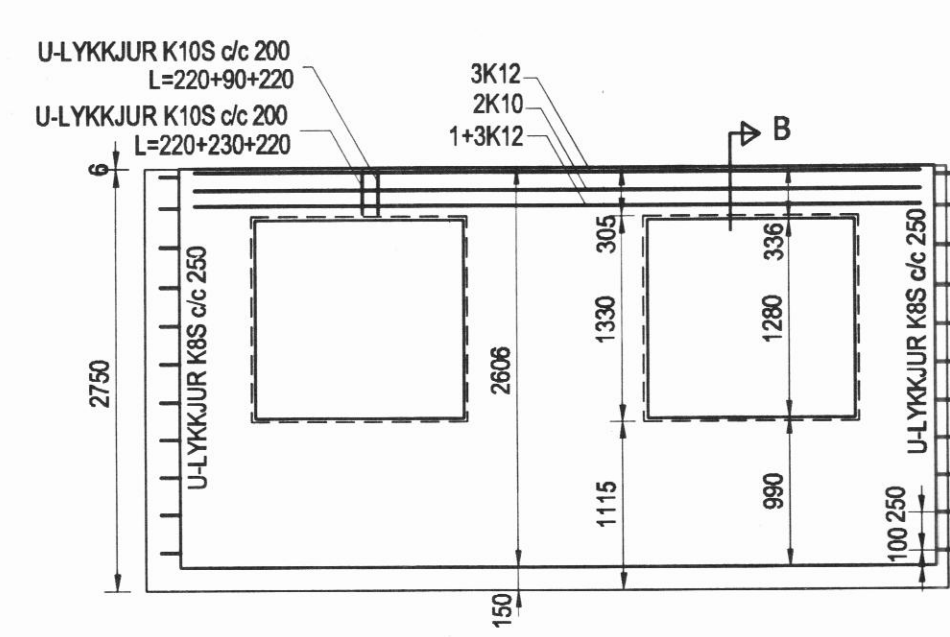




13-103

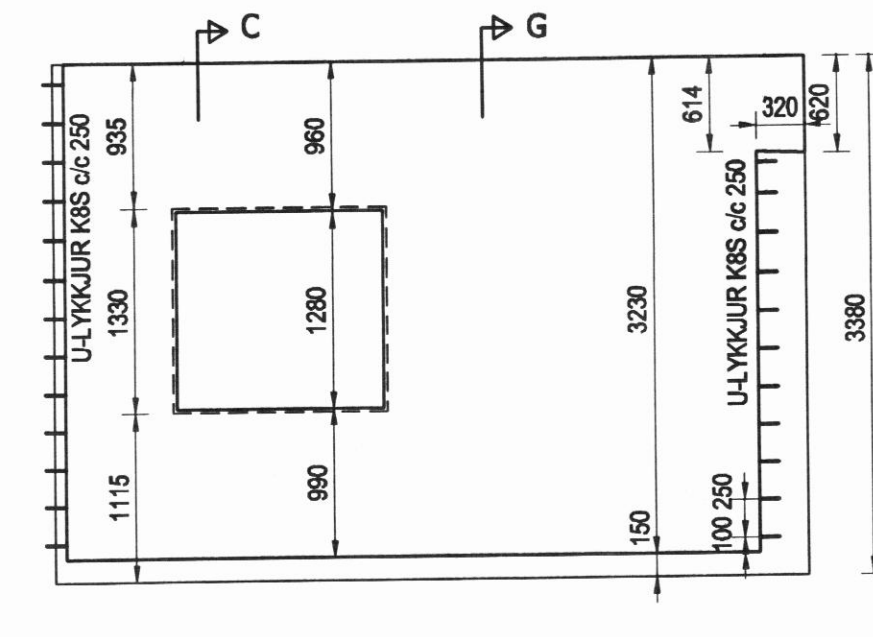


13-104

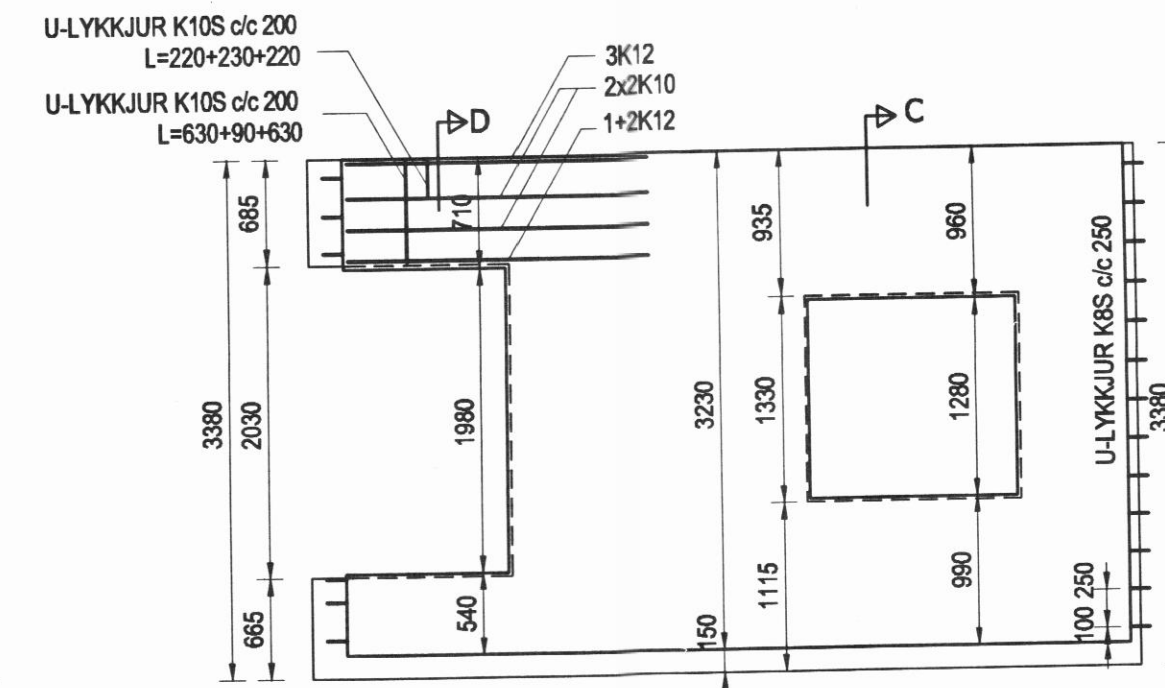


13-105

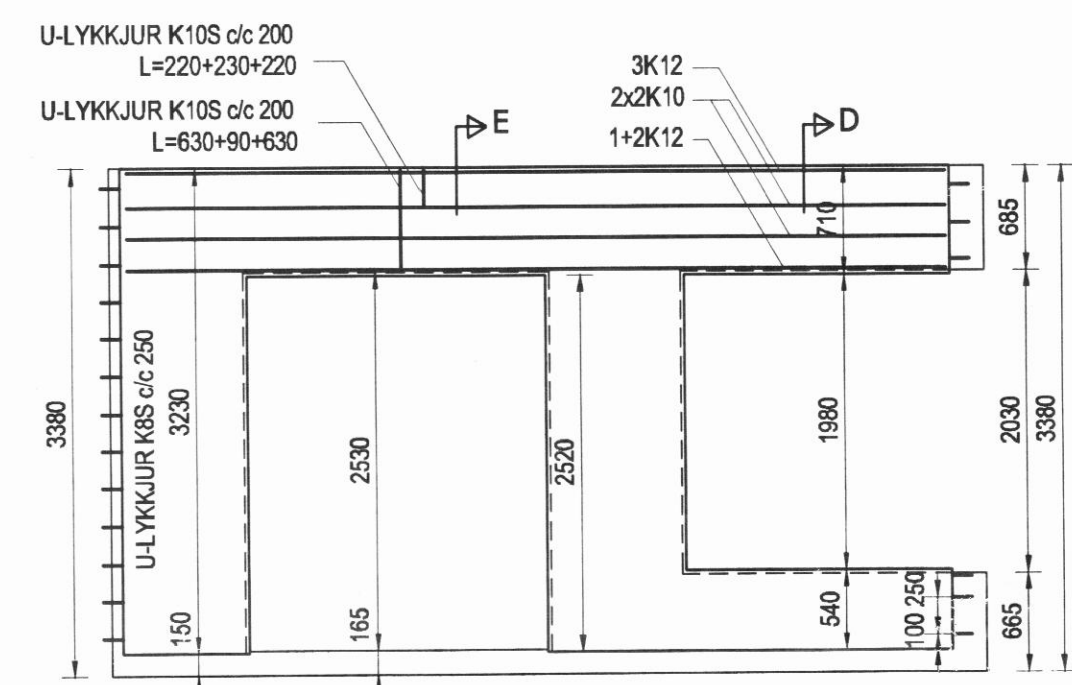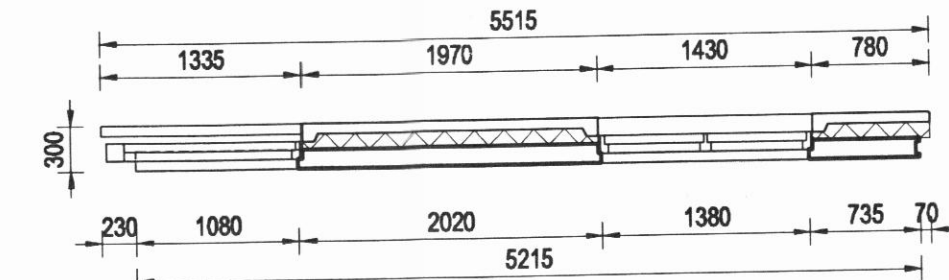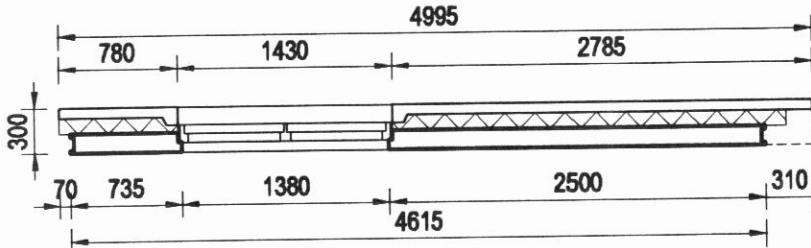


13-106

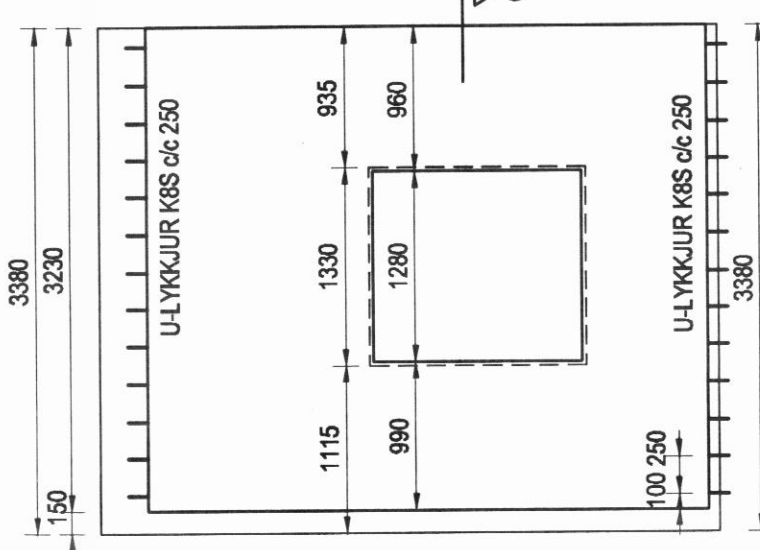


13-107

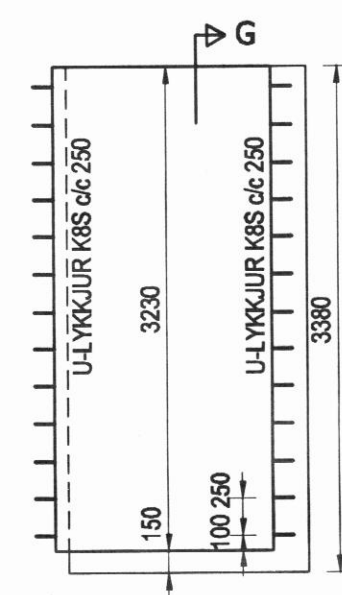


13-108

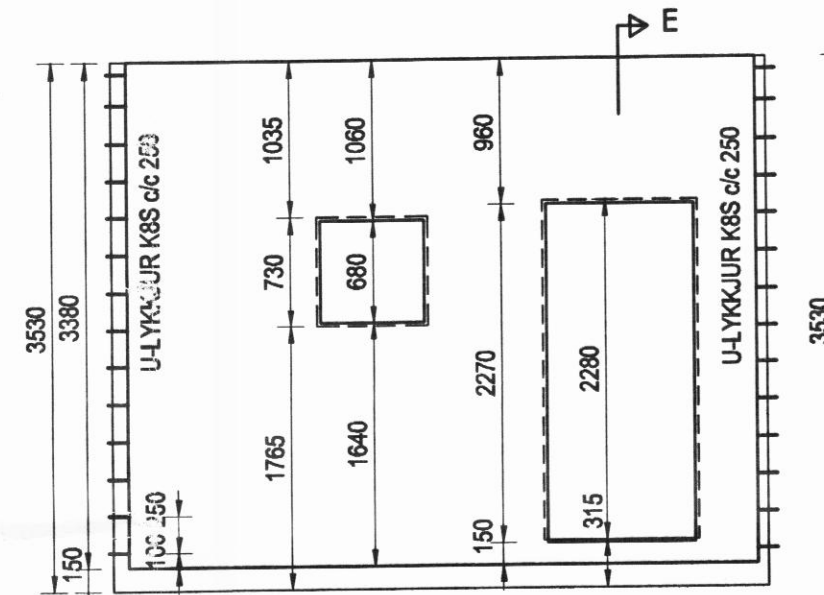


13-109

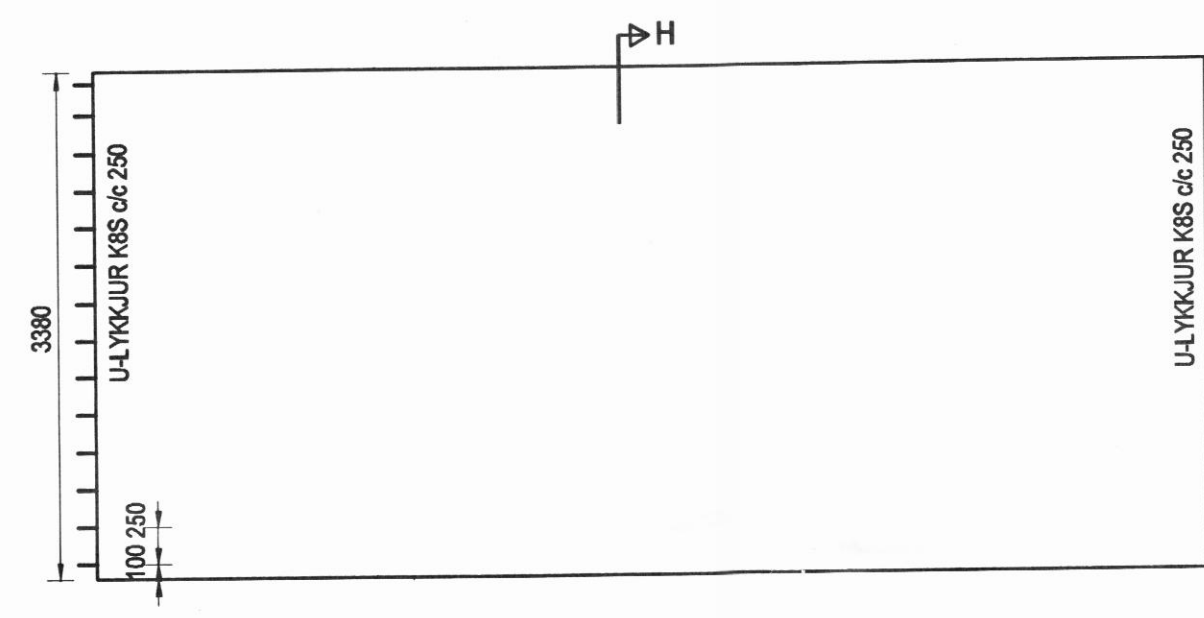



13-110

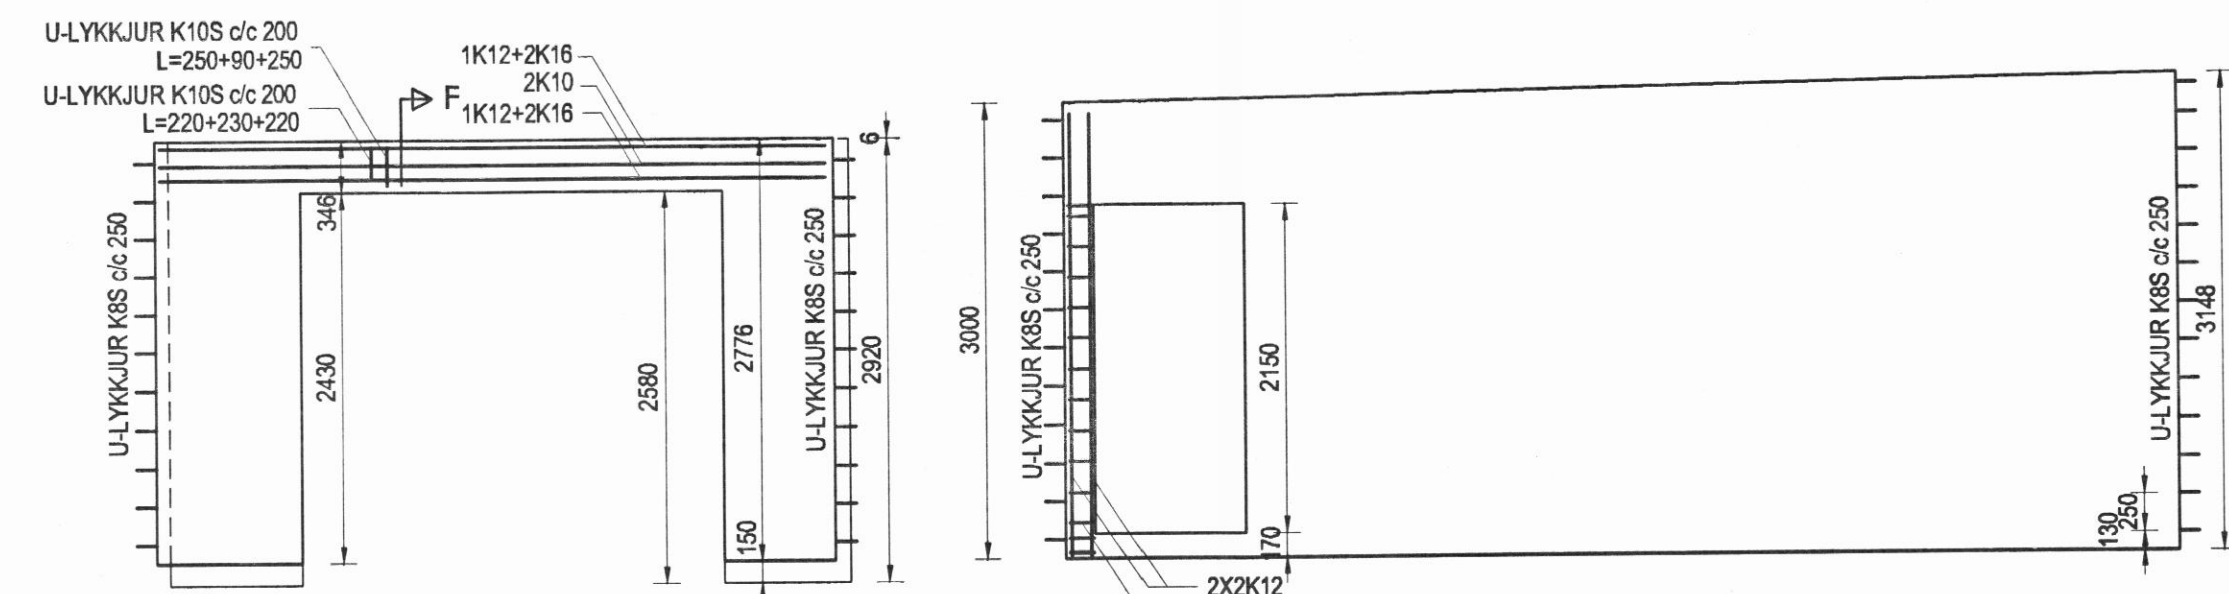

13-111

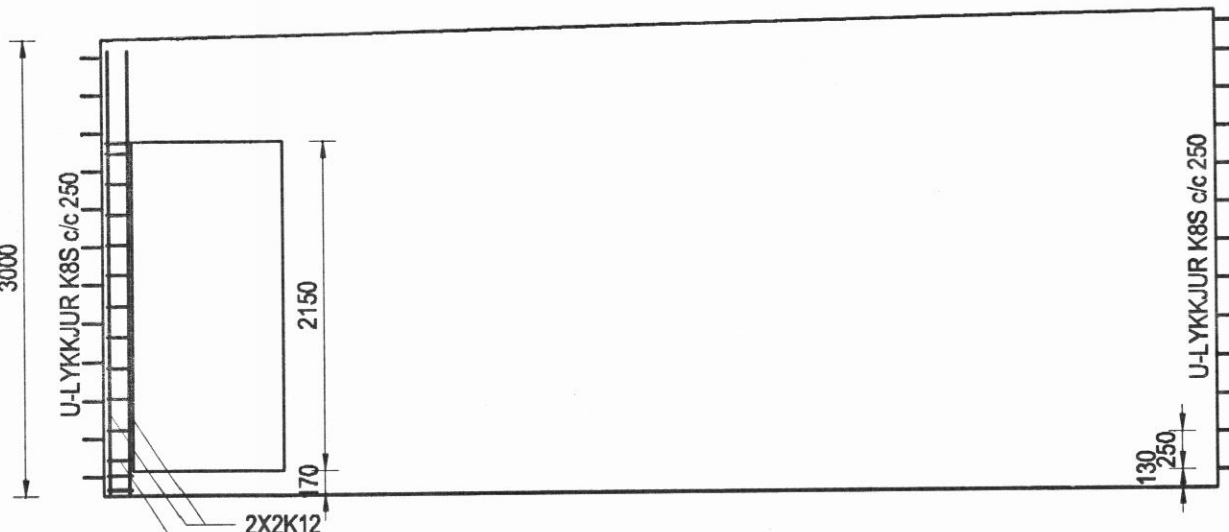

13-112

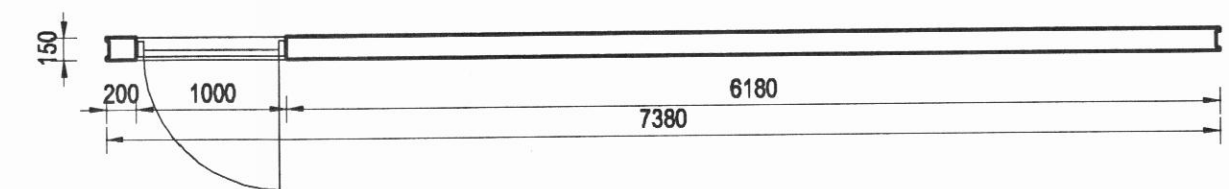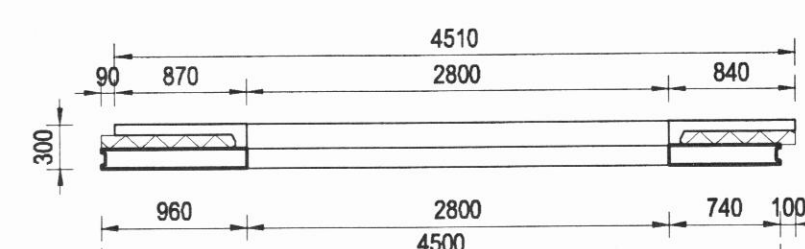

Br. nr.	Dags.	Af.	Breyting
(A)			
(B)			
(C)			
(D)			

Hönnun húss:

ALTEIKNING ehf
ÖLL ALMENN TÆKNINGAÞJÓÐA
MÍÐSALIR 7, 201 KÓPAVOGUR, SÍMI 897-4588

Þorsteinn Friðbjórnsson, byggingatæknifræðingur
Kl. 211055-5299 netfang: midsalir@bt.net.is

KIRKJUVEGUR 13-15
DALVÍK

Tekningarheiti: FOSTEYPTIR VEGGIR
MÁLSETNING OG JÄRNBENDING
HLIÐARMYNDIR HÚS NR. 13

Dags. 16.10.2006. Kvörð 1: 50

Hannað þF Teknað þF Sömb.

Verkef. 06-814 Tekn.nr. 606 Breyt.nr.