



SUÐUR

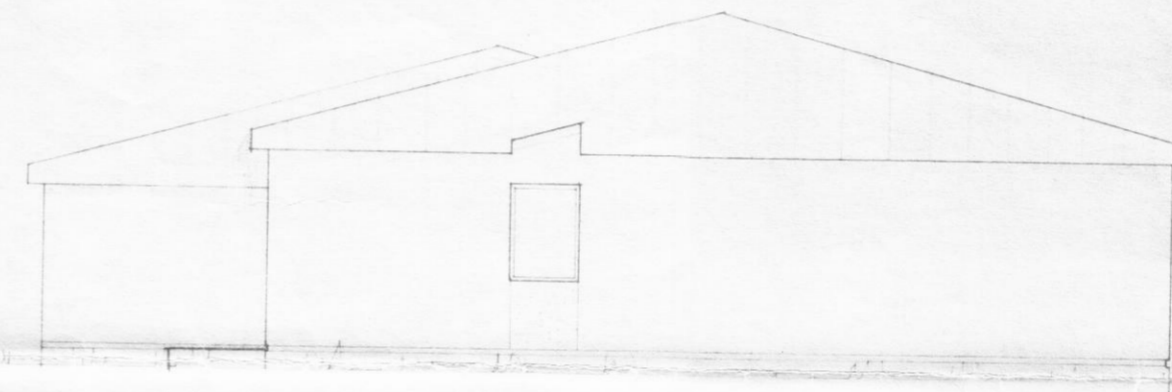

NORÐUR

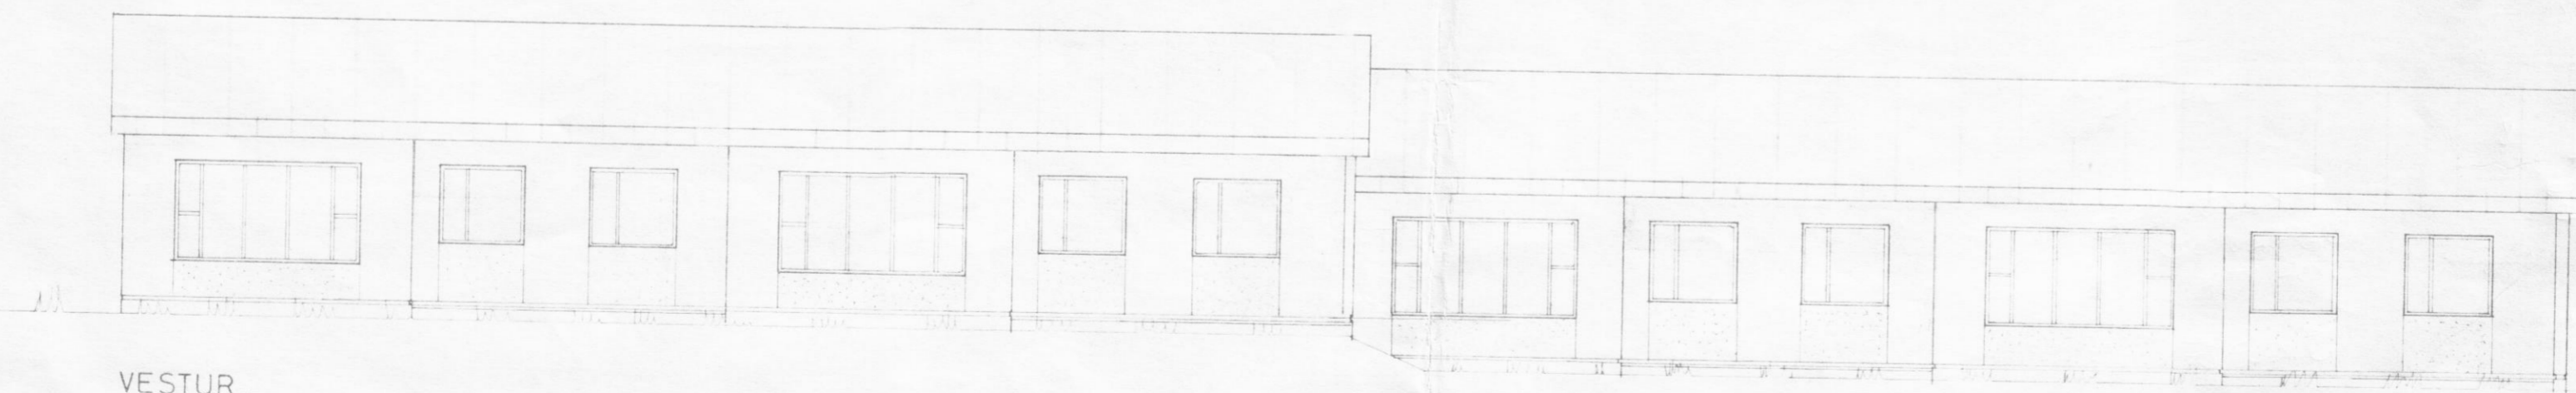

VESTUR

TRÉVERK H.F. RAÐHÚS

ÚTLITSMYNDIR · MKV. 1:100 · HÚSAVÍK Í JÚNÍ 1982 · TEIKNING NR. A2.
 LÆNJAARSTÍGUR 1-3-57 *Fróðleikur Pálsson F.F.L.*