



- K MERKIR KETIL 3,5.M<sup>2</sup> MED INNBYGGDUM SPIRAL FYRIR HEITT NEYZLUVATN.
- D DELU 13,0 L/MIN MÓTI 1200.MM.VS. DELA STJÓRNIST AF HITASTILLI STAÐSETTUM Í STOFU.
- R RENNILOKI
- BL BLÖNDUNARLOKI
- RR REYKHITAROFI
- VR VATNSHITAROFI.
- BR BRENNARI
- T TÆMING
- H HITAMELIR
- P PENSLUKER OPID STÖRD 50.L.
- Y YFIRFALL Á PENSLUKERI
- V VATNSHEDARMELIR Á PENSLUKERI.

SKÝRINGAR.

NÁLA SKAL PÍPUR MED ASFALTMÁLNINGU OG EINANGRA ÞER MED PLAST EÐA GLERULLARHÓLKUM. PÍPUR LIGGI Í LOKUDUM GÓLFRAUFUM EÐA Í GÓLF EINANGRUN OFANÁ PLÖTU. Á ALLA ÖFNA KOMI LOFTTÆMINGARSKRUFU OG TVÍSTILLILOKI. EINANGRUN Á VEGGJUM SVARTI TIL 5.CM, PLASTEINANGRUNAR EN EINANGRUN Í LOFTI SVARTI TIL 7,5.CM PLASTEINANGRUNNAR. REIKNAD ER MED AD Í GLUGGUM SÉ TVÖFALT GLER.

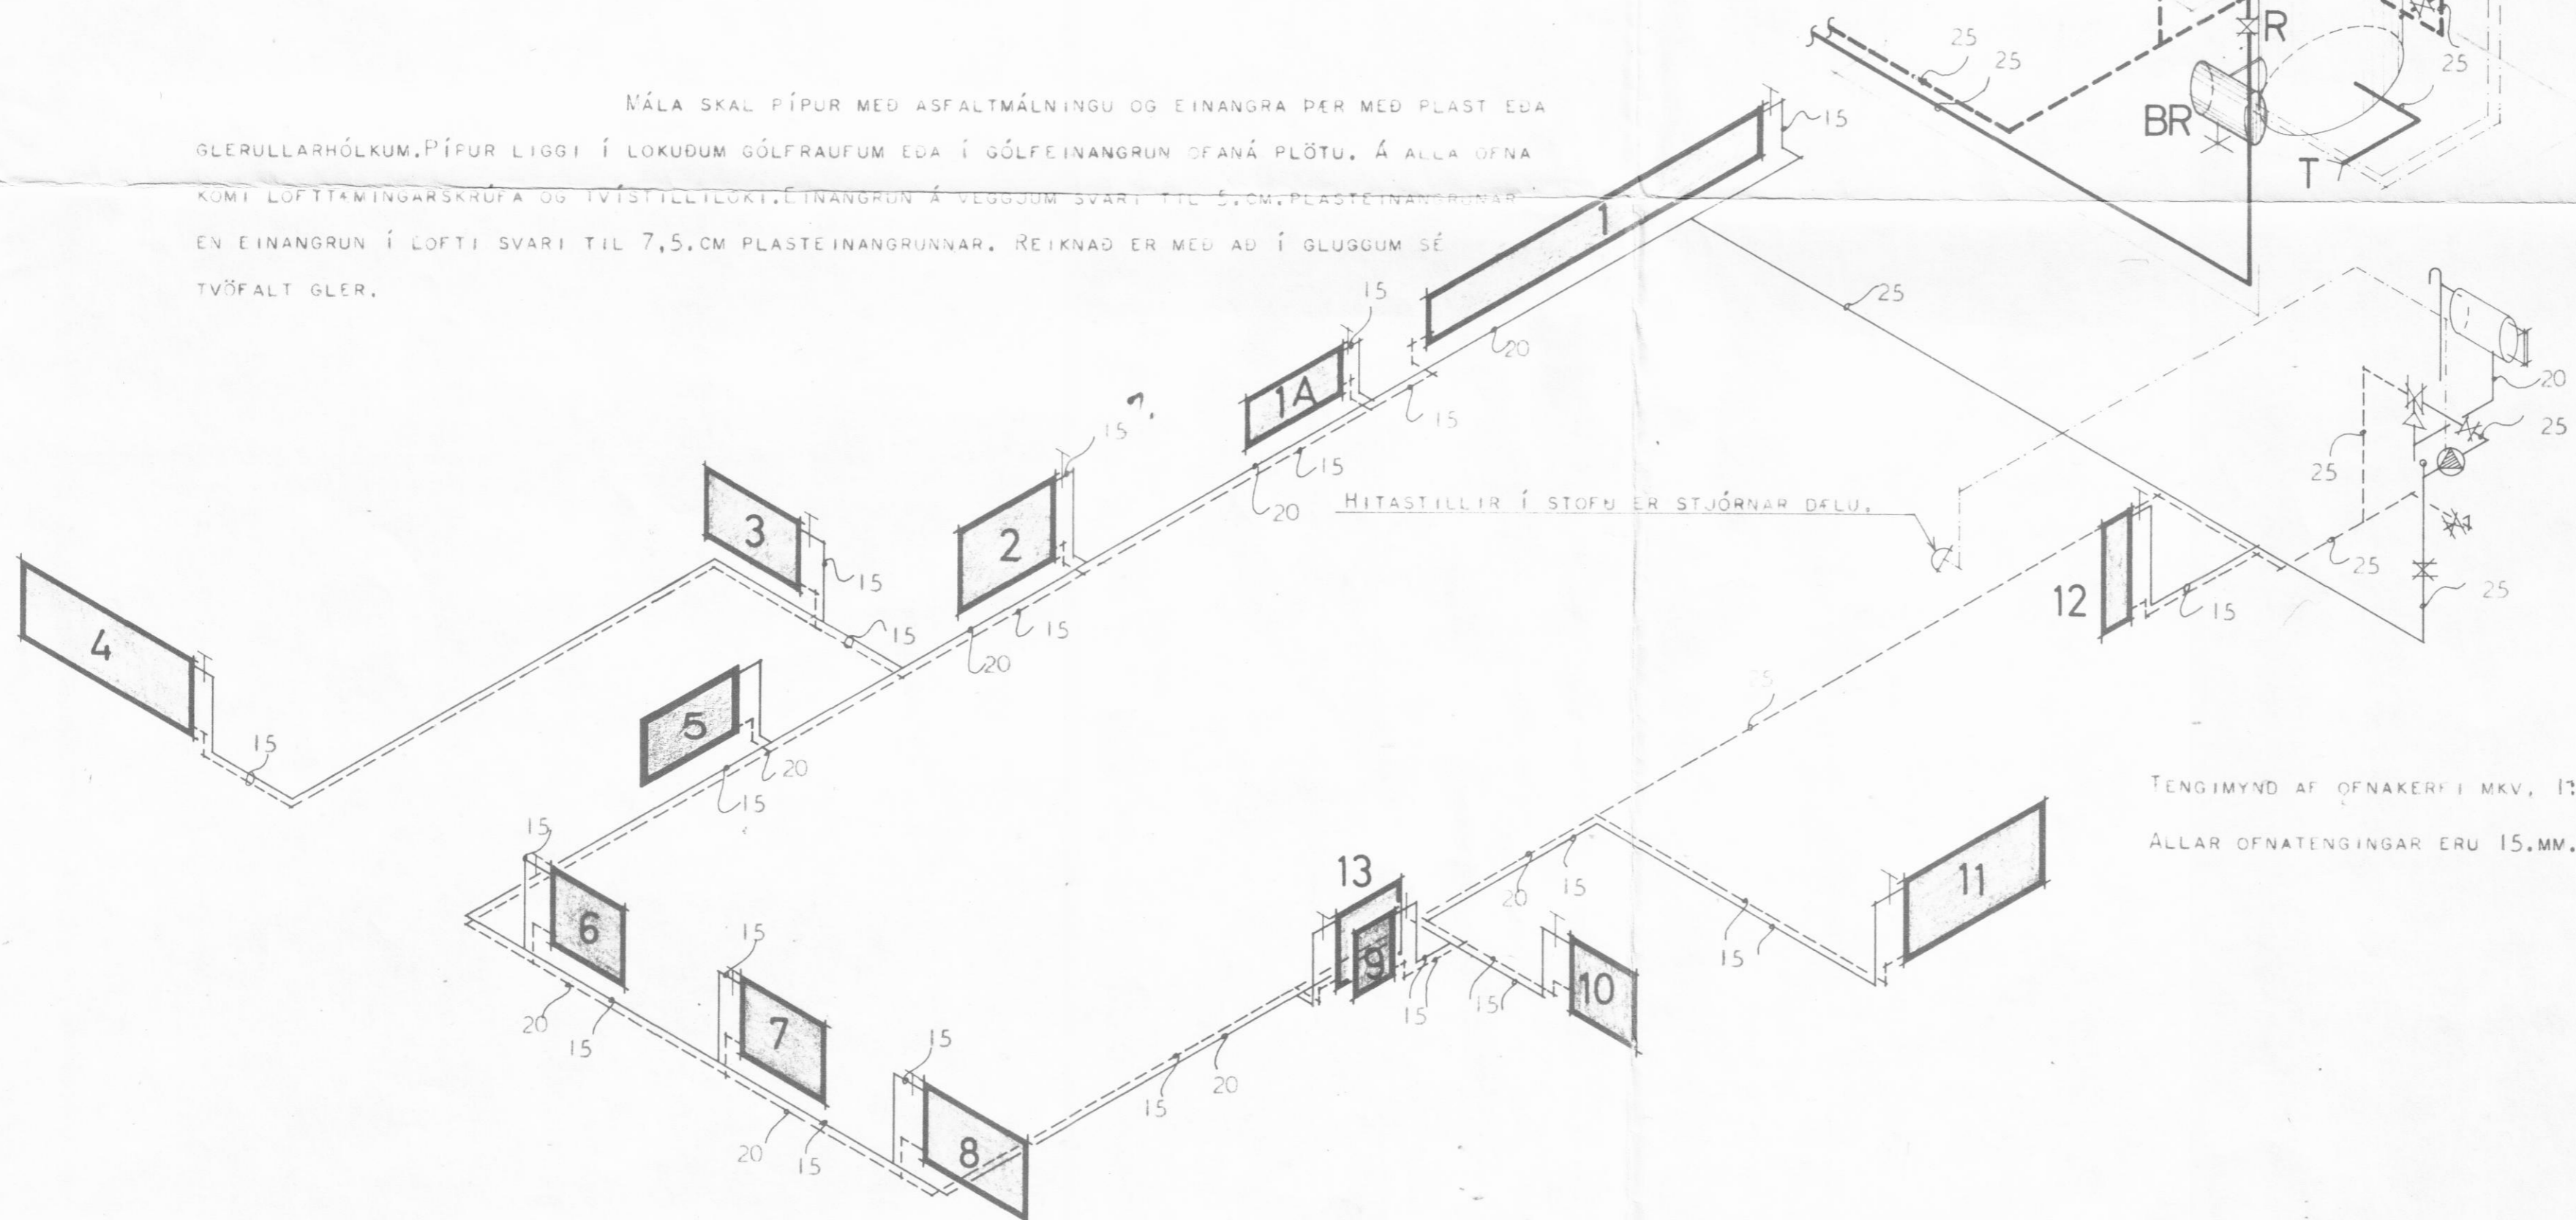

HITASTILLIR Í STOFU ER STJÓRNAR DELU.

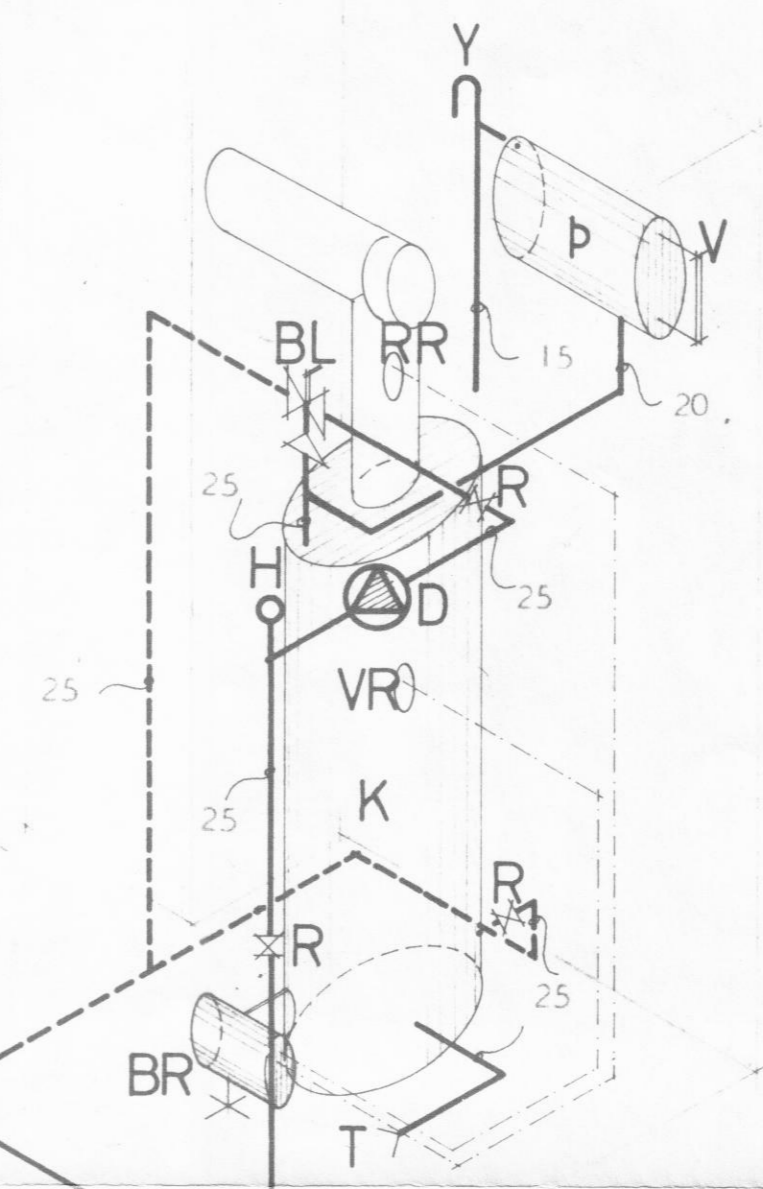

TENGIMYND AF KETILHERBERGI MKV: 1:20.

TENGIMYND AF ÖFNAKERFI MKV, 1:50.  
 ALLAR ÖFNATENGINGAR ERU 15.MM.

HÚSNÆÐISMÁLASTOFNUN RÍKISINS	
HITALÖGN BLAÐ NR 2.	EINBYLISHLEIÐ VERK NR. <b>86</b>
TENGIMYNDIR.	MKV. 1:50. APRÍL 1966
<i>Signature of P. Kristjánsson</i> 3	