




# MÍMISVEGUR 11.

DALVÍK.

**MERKINGAR:**

- HRB. MERKIR HREINSIBRUNNUR.
- SPV. SJÁLVIRK ÞVOTTAVÉL.
- SKV. SKOLVASKUR.
- EV. ELDHÚSVASKUR.
- BK. BAKKAR.
- HL. HANDLAUG.
- VS. VATNSSALERNI.
- GN. GÓLFNIDURFALL.
- BN. ÞAKNIDURFALL.

HÆÐ Á GÓLFPLÖTU NEFNIST 10,00 M. OG HÆÐ FRÁRENSLISLAGNA REIKNAST ÚT FRÁ ÞEIRRI HÆÐ. ATHUGA SKAL HÆÐARMUN Á LÖGNUM HÚSS OG HÆÐ TENGINGAR VID GÖTULÖGN.

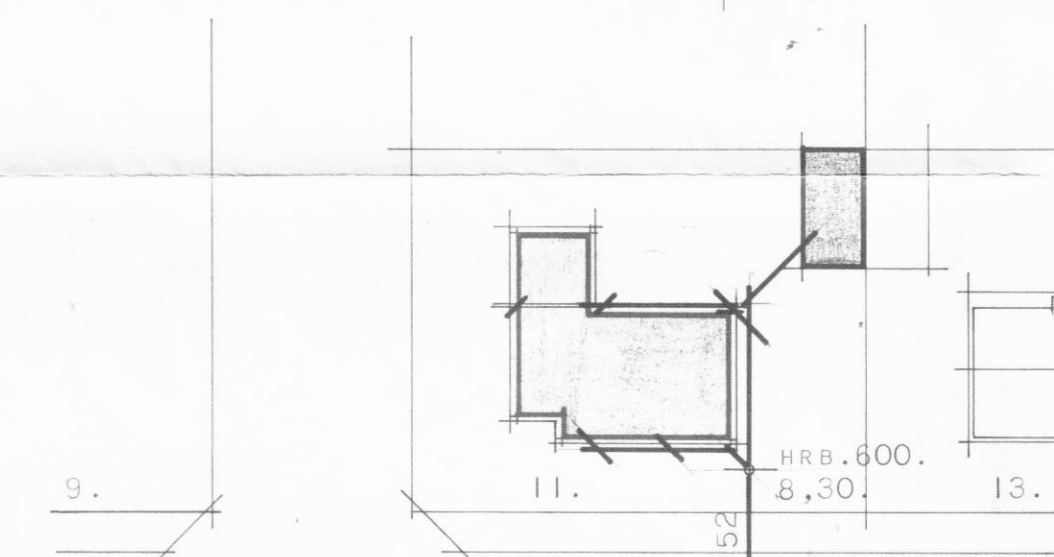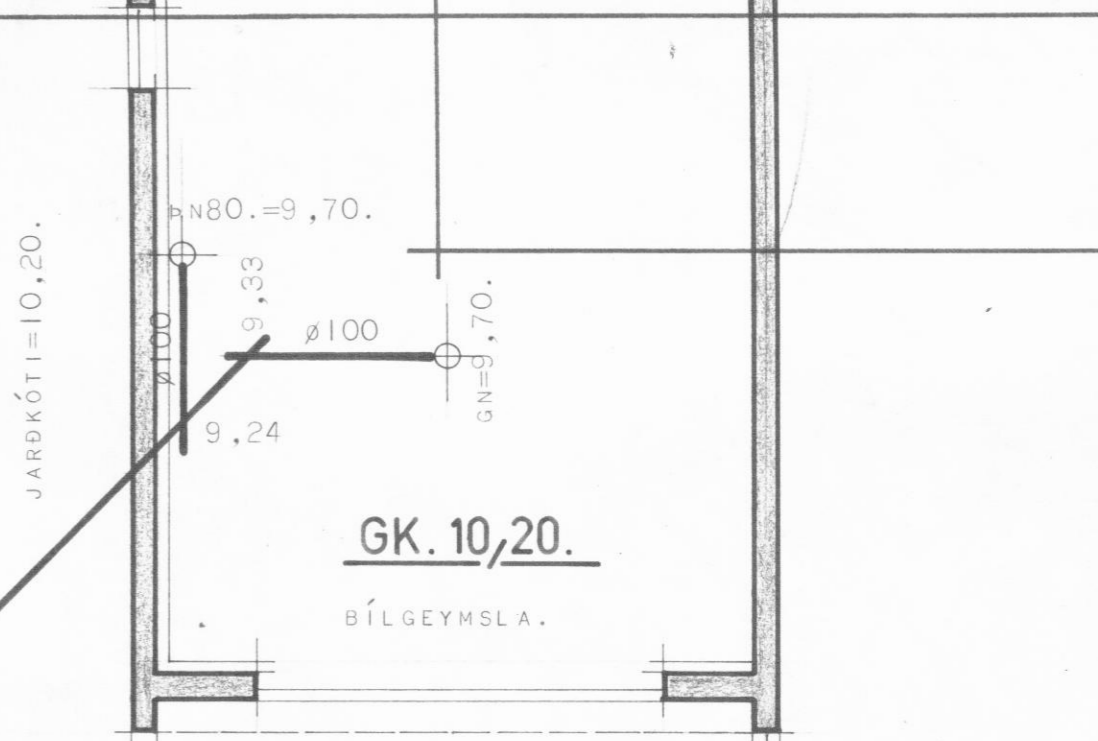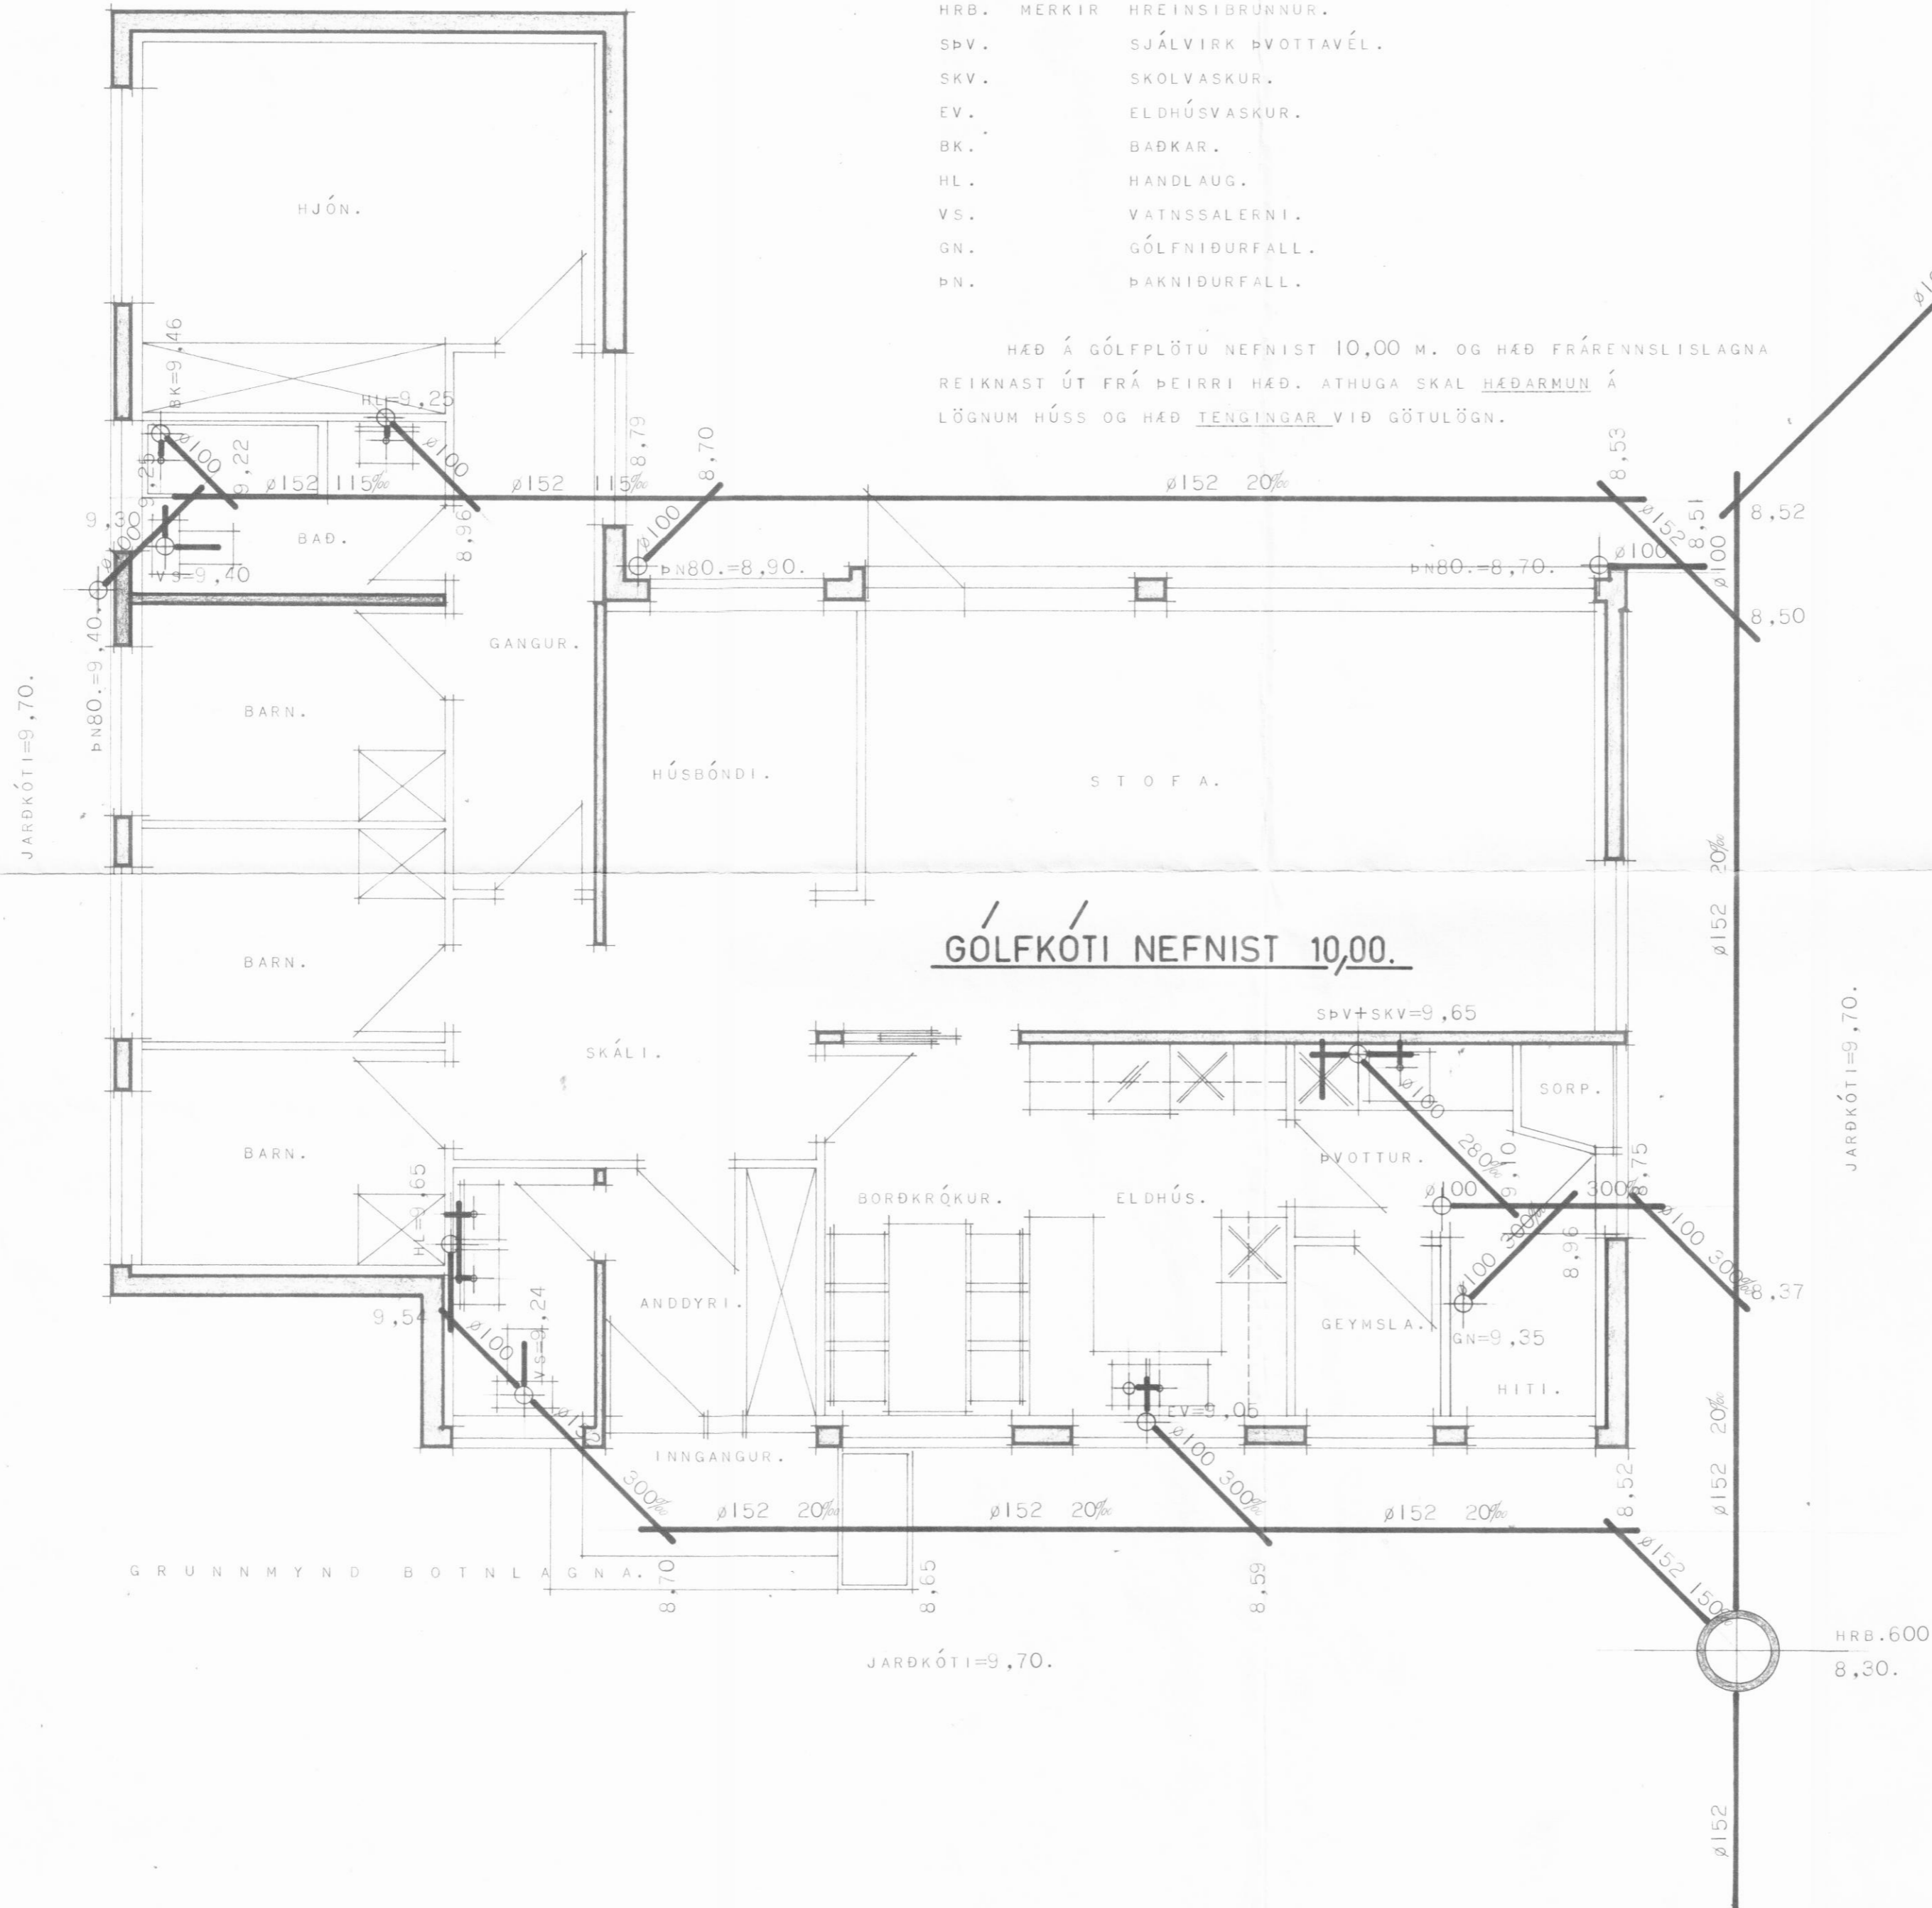

FRÁRENSLISLÖGN GÖTU.  
M Í M Í S V E G U R .  
A F S T Ö Ð U M Y N D .  
A T H .  
E F N I O G F R Á G A N G U R L A G N A S É Í S A M R Á M I V I D  
R E G L U G E R Ð U M F R Á R E N S L I S L A G N I R .

HÚSNÆÐISMÁLASTOFNUN	RÍKISINS.
FRÁRENSLISLAGNIR.	EINBÝLISHÚS
GRUNNMYND BOTNLAGNA.	VERK.
MÁL 1:50.	<b>86.</b>
AFSTÖÐUMYND.	BLAÐ NR. I A
MÁL 1:500.	FEBRÚAR 197

*Björgunn Þ. Hjaltmarsson*