




Samþykkt á fundi
bygggingarnefndar.
12.11.70
David Sulpéssson.

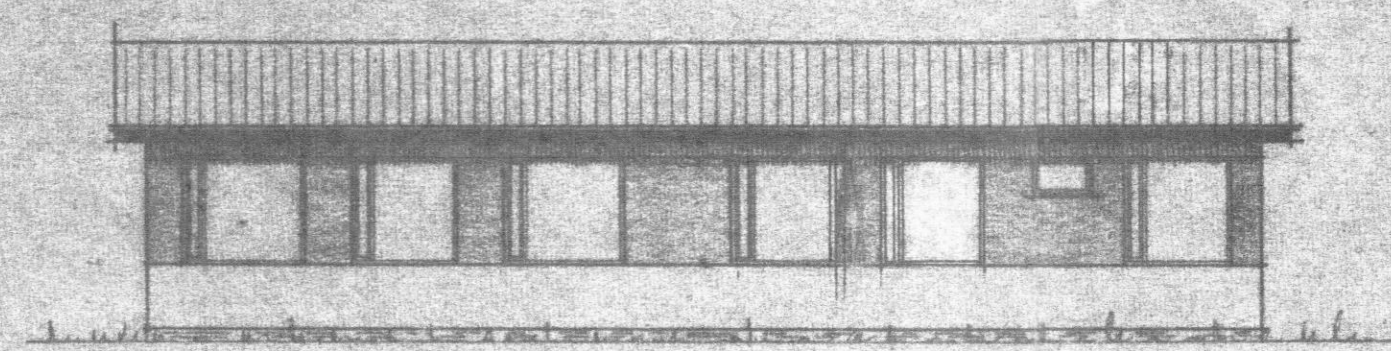


Útlit móti norðri 1:100

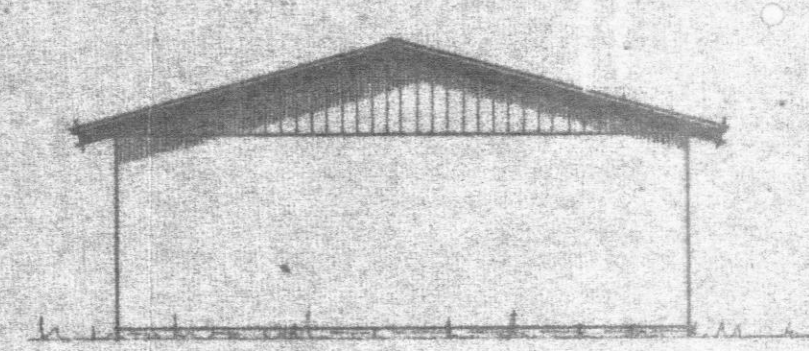


Útlit móti austri 1:100

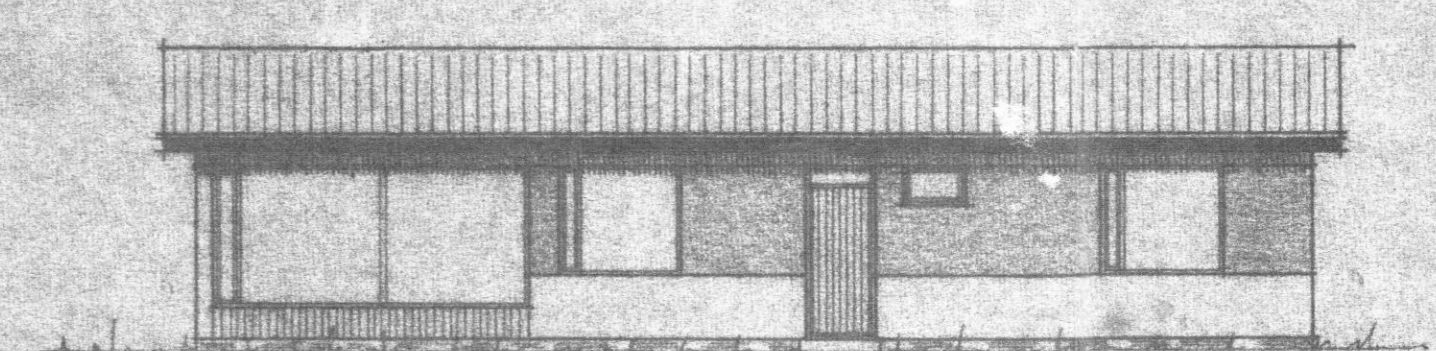


Útlit móti suðri 1:100

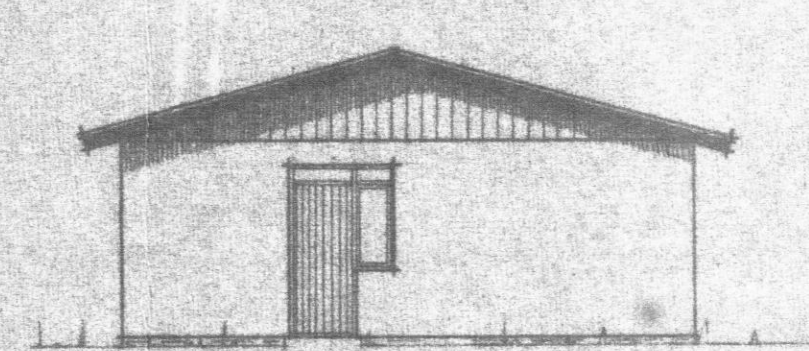




Útlit móti vestri 1:100

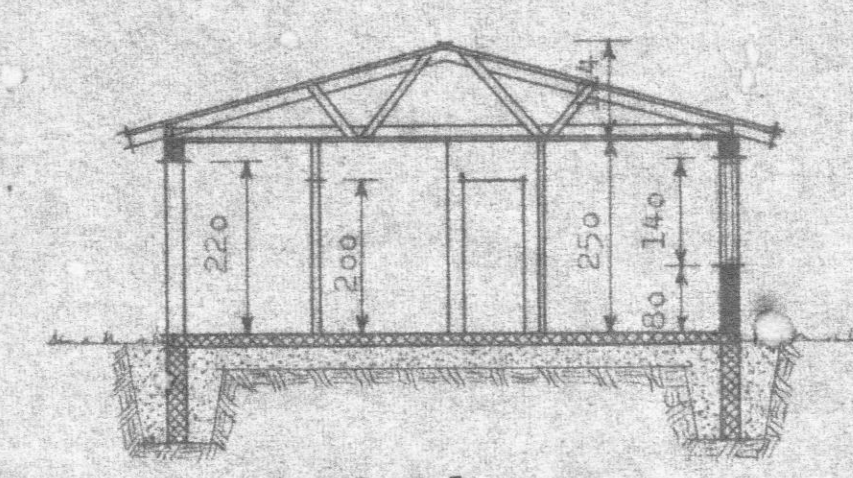

Snit C - C, 1:100

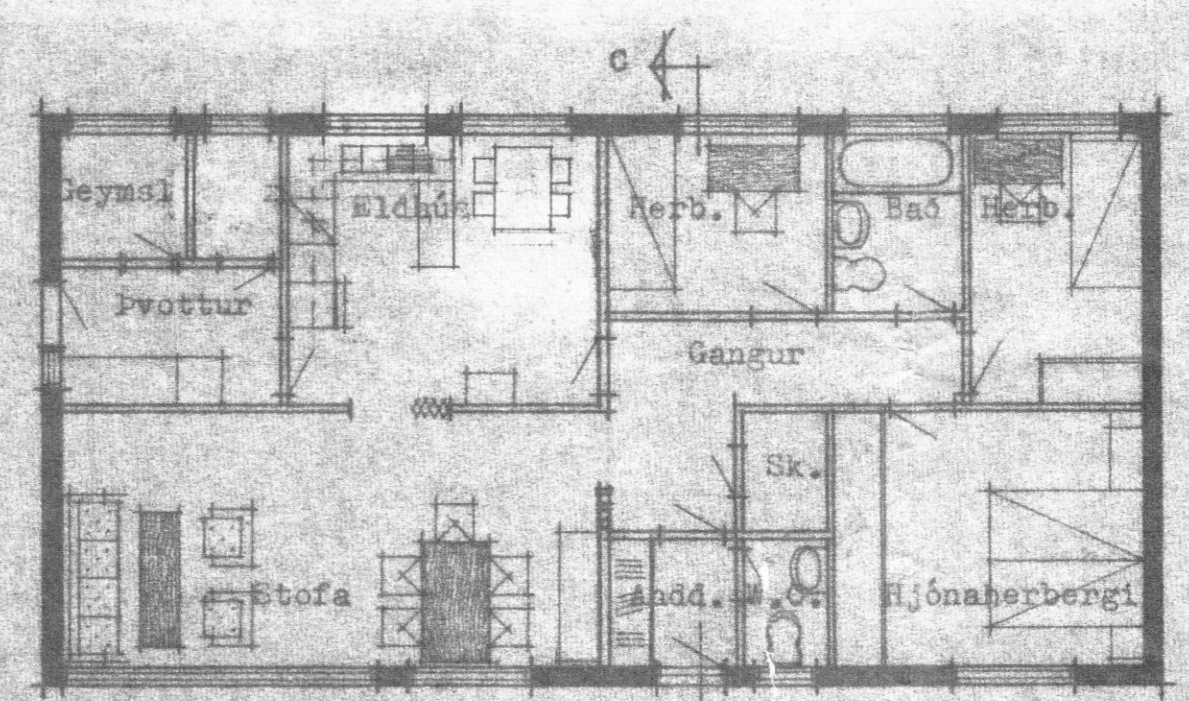


Grunnplan, 1:100 (músgamma staðsetn.)

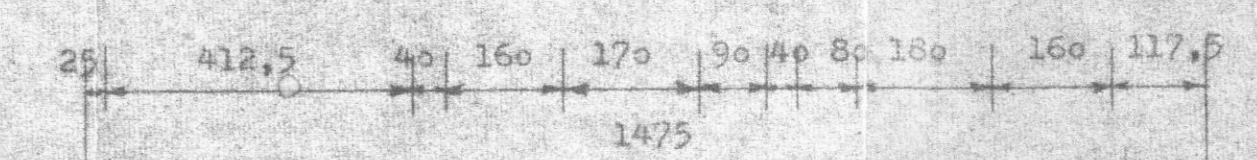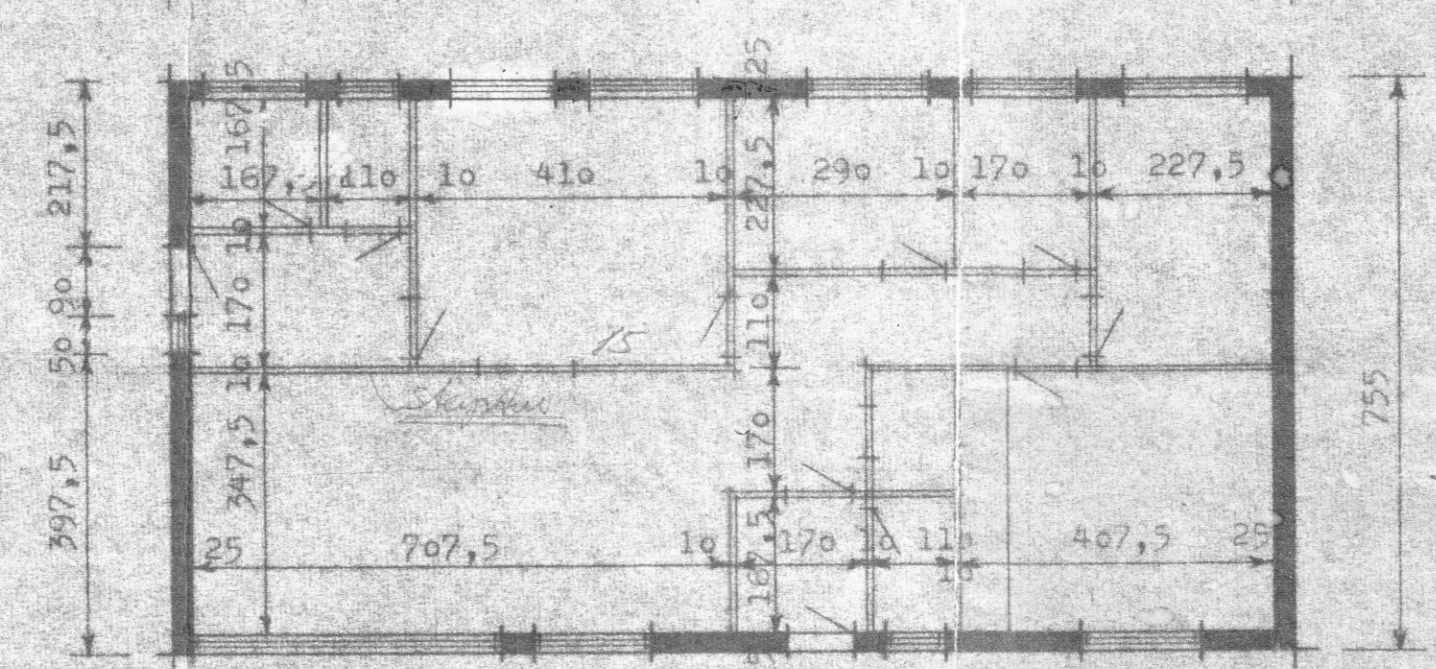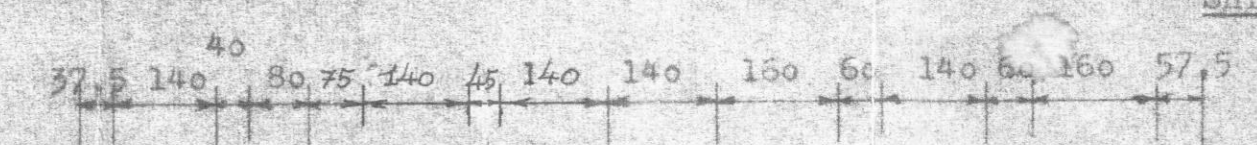

Grunnplan, 1:100 (staðsetning innveggja o.fl.)

Brúttó flatarmál hússins: 111,36 m²
Brúttó rúmmál hússins : 320,71 m³

F=1475x75x3,12

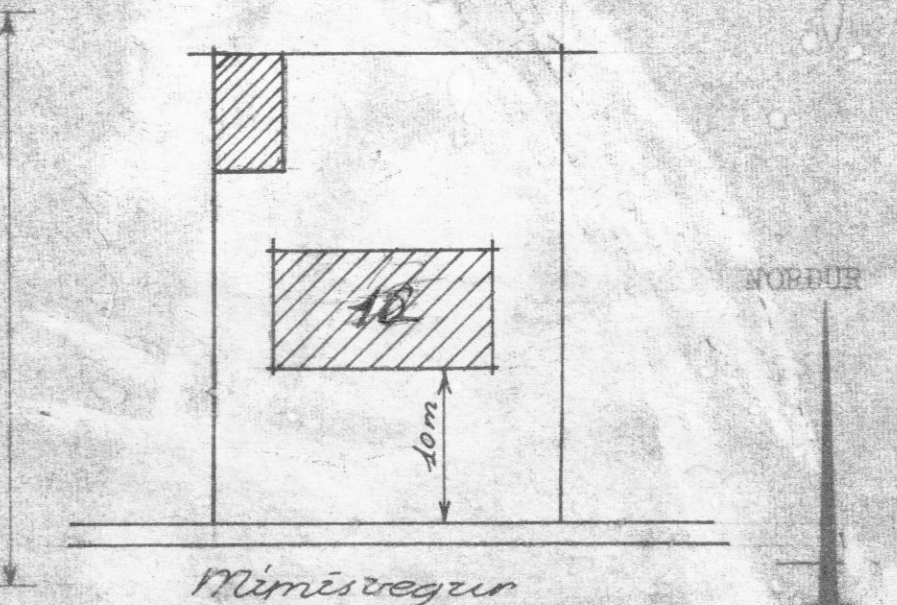

Mímisvegur

Afstæðamynd, 1:500

Mímisvegur 12
Sveigja Yörre

Ibúðarhúsið, að Mímisvegi Dalvík		
Grunnplan, sneiðing ritlit og afstöðumynd	Teikn. nr. 1	
	Málsta:	Teikn. E.T.
	1:100 1:500	
Dagf. 24.11.70		David Sulpéssson