
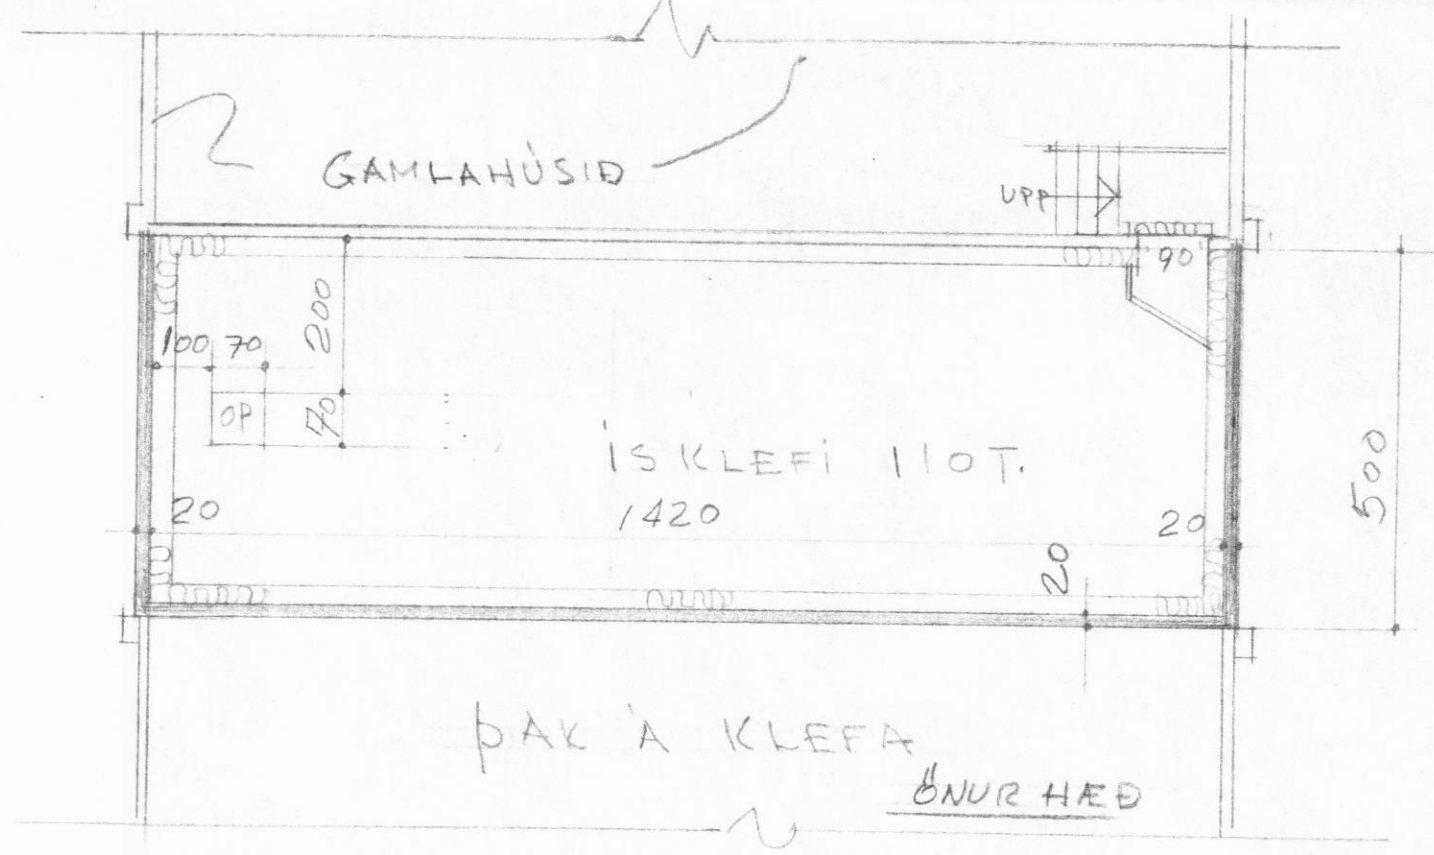


SKURÐUR "B-B" 1:50

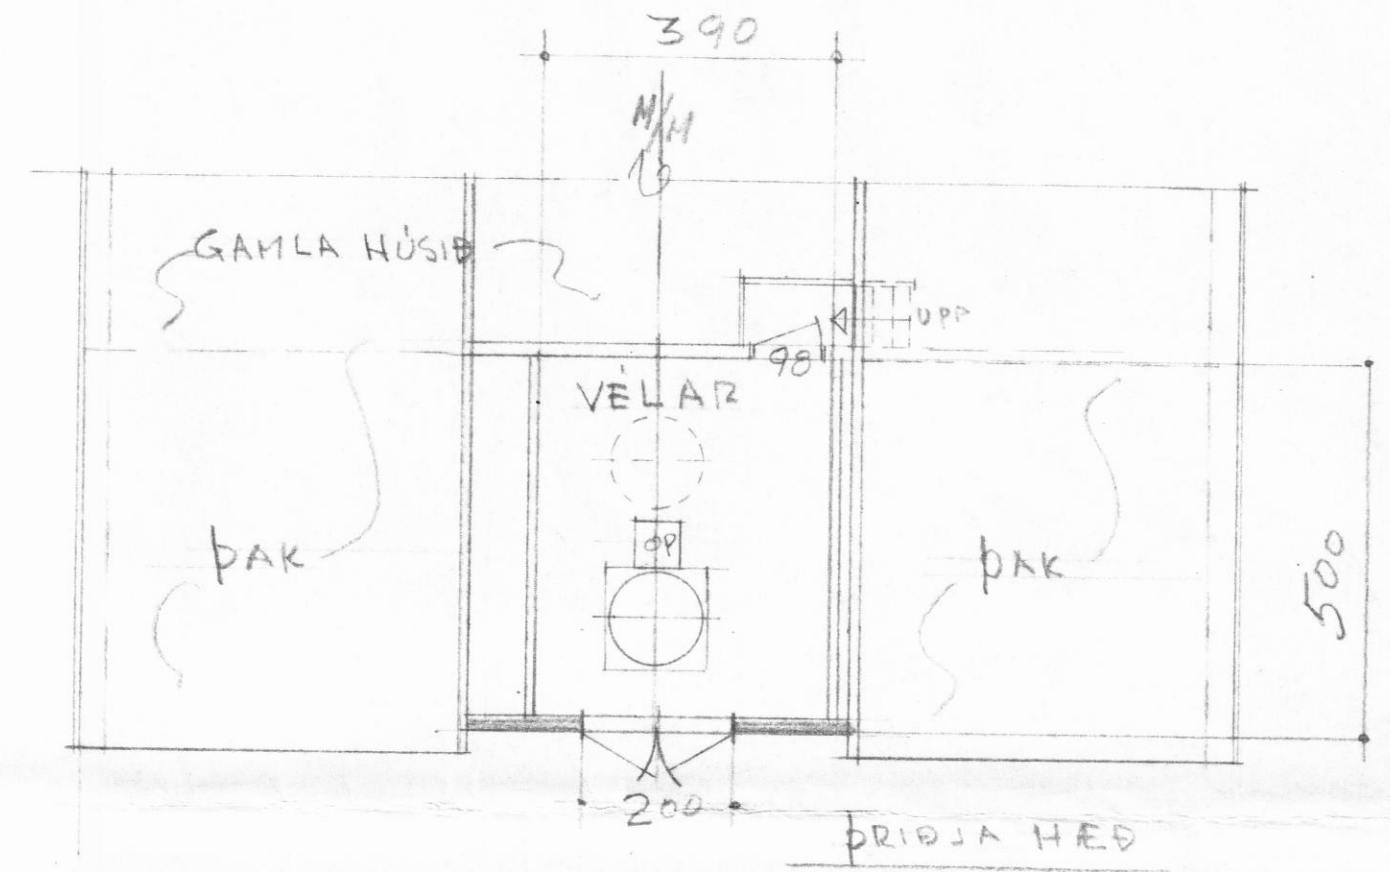

GRUNNMYNDIR
 1:100