


Þakbitar og sperrur á norðurhluta húss

Grunnmynd


M 1:50

Blá B-L

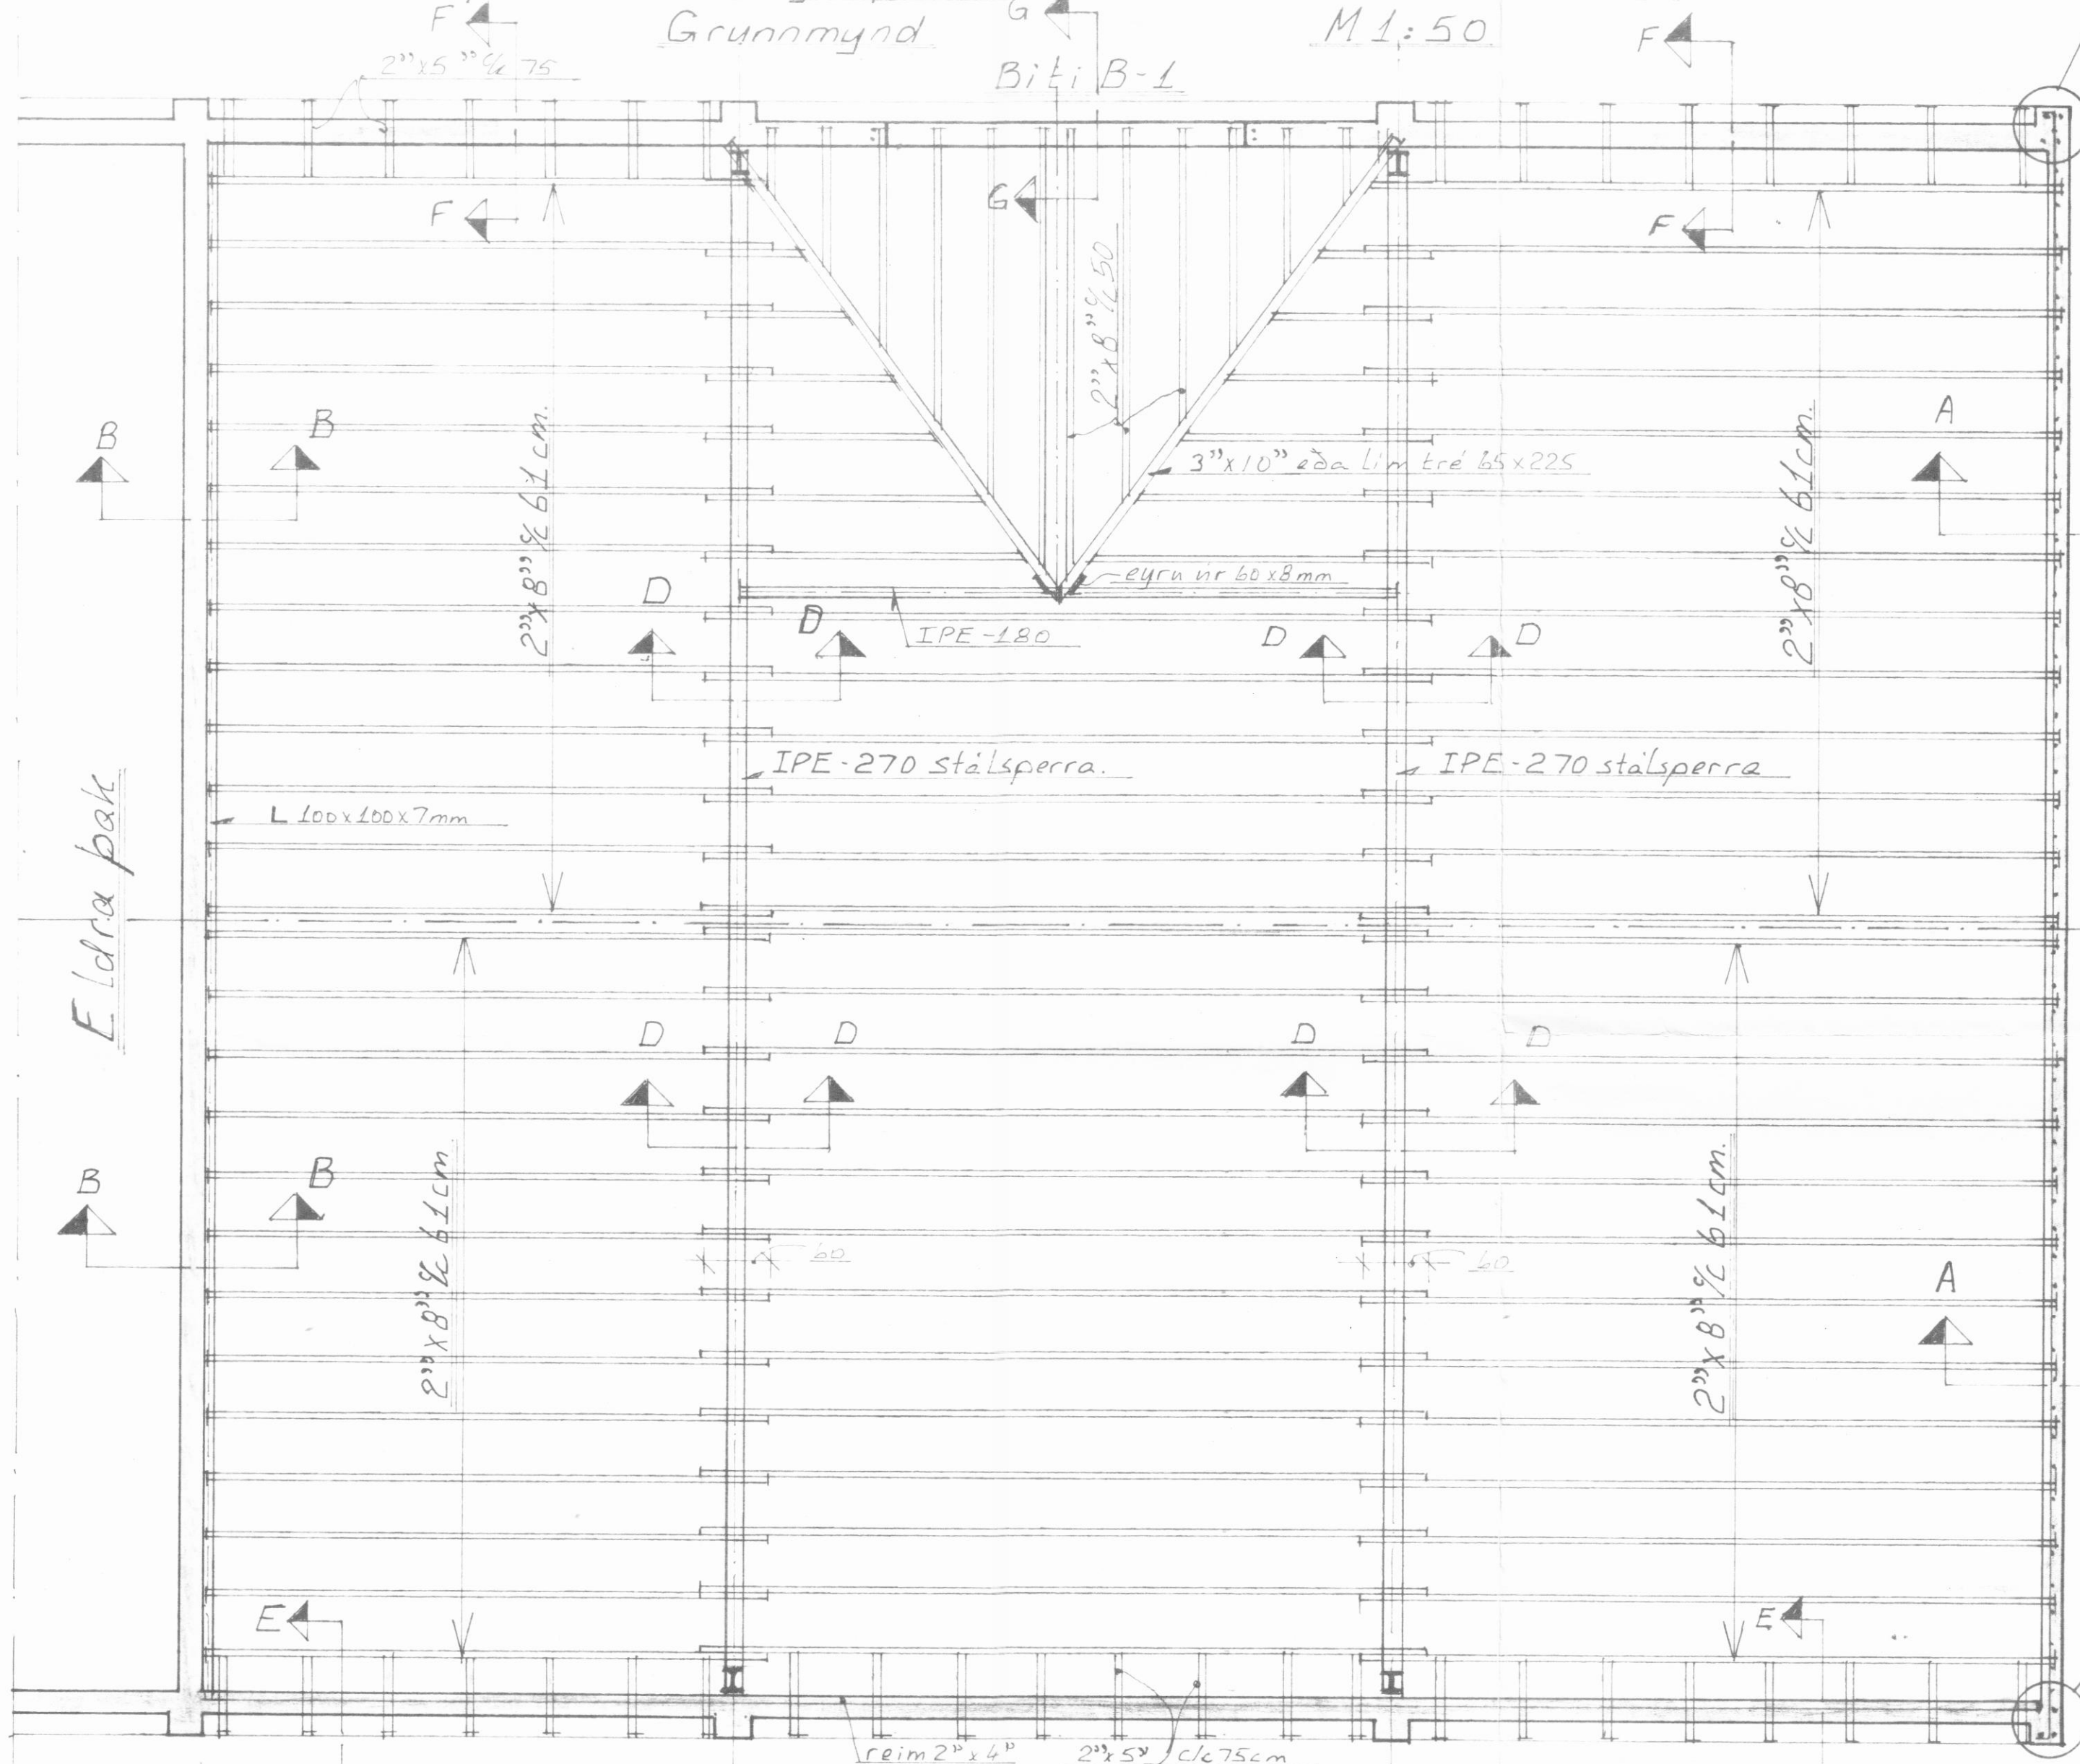


punktur 1

M 1:10

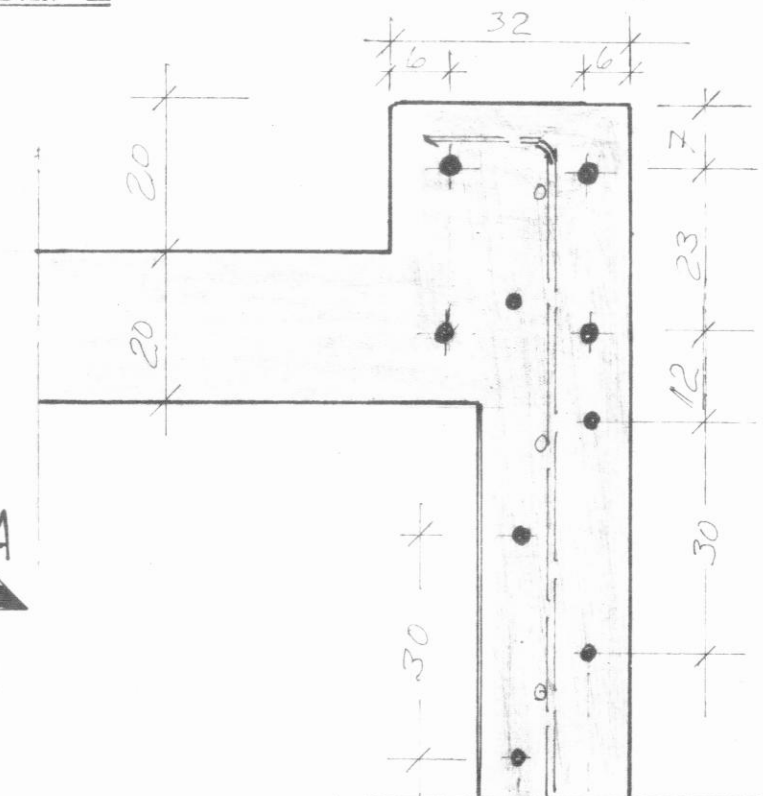


Punktur 1 staðsetning tengijärna í hornslum á norðurvegg; M 1:10

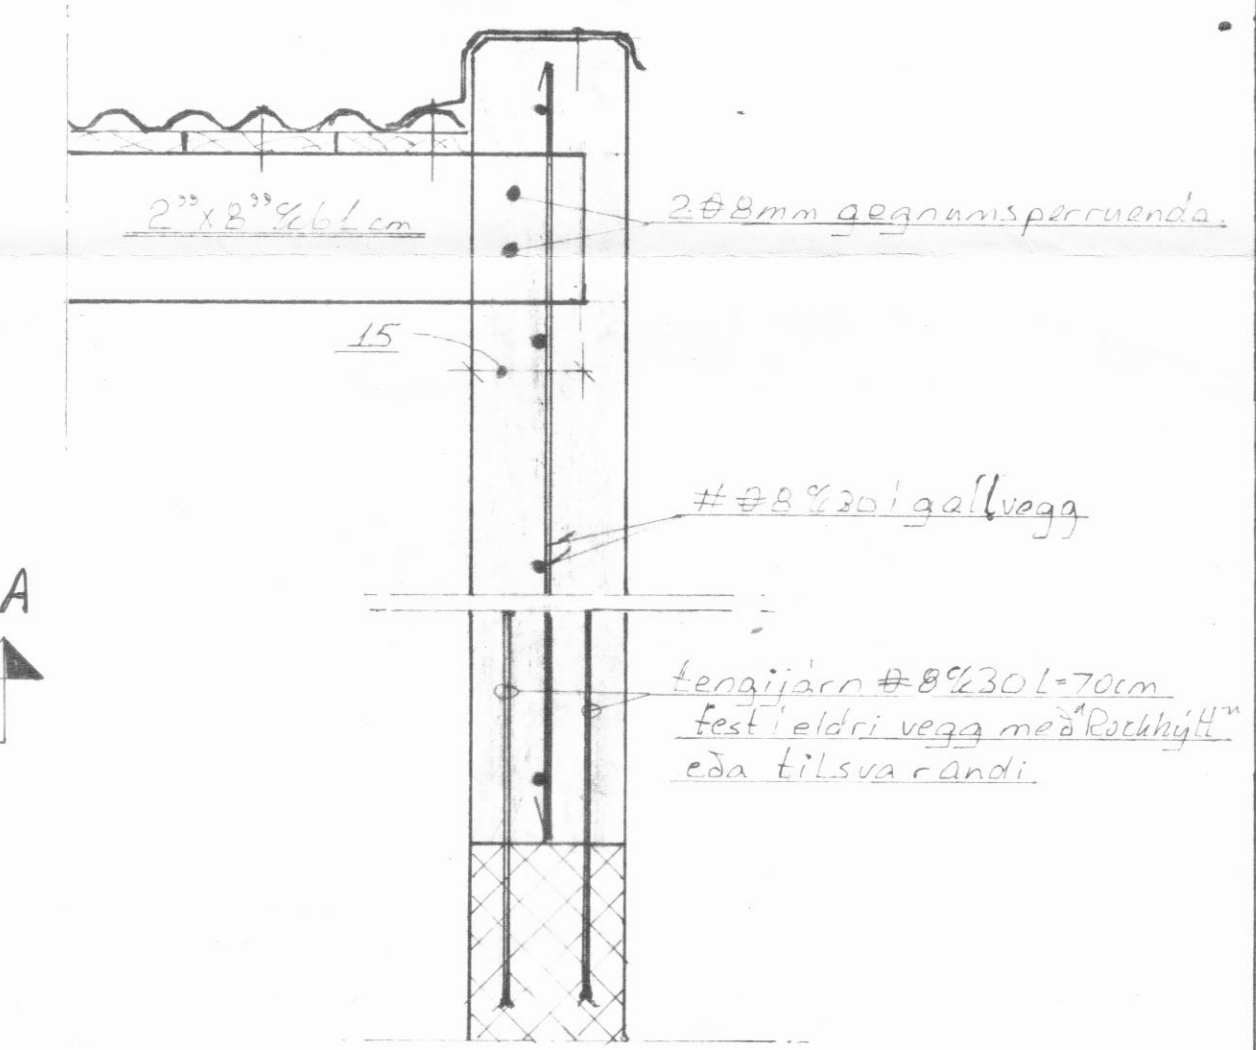


Snið A-A í endagaflað norðan  
M 1:10

Samsetning langbanda á stálsperri

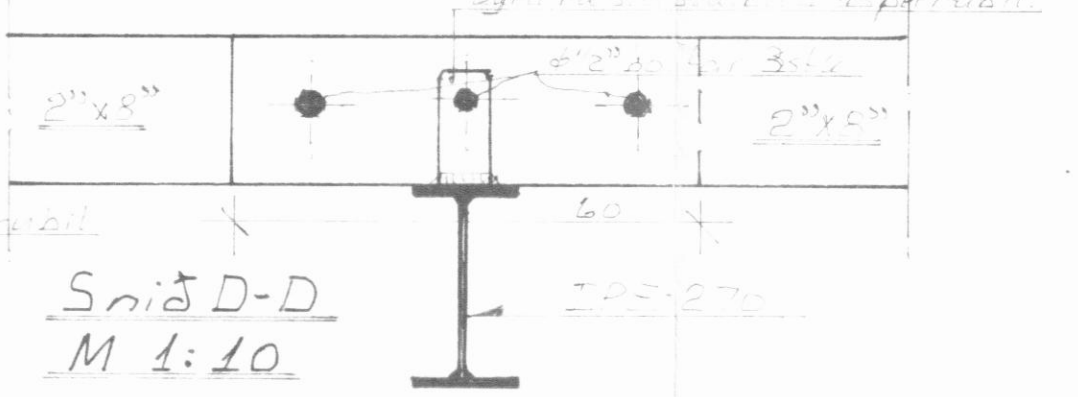

Snið D-D  
M 1:10

Frágangur sperra við endavegg að sunnan  
Snið B-B M 1:10

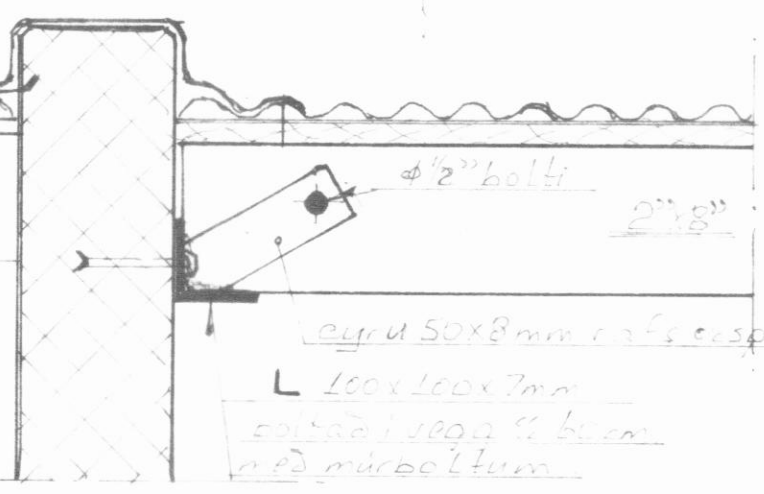

Frystihús KEA Dalvík (Allahús)	
Þakbitar og sperrur á norðurhluta	
Blað nr. J-860L	M 1:50 1:10
Áli Júní 1986 Dagur Dóttir MCEI	