




SNID I OLIUBIRGDASTÖÐ  
M 1:100

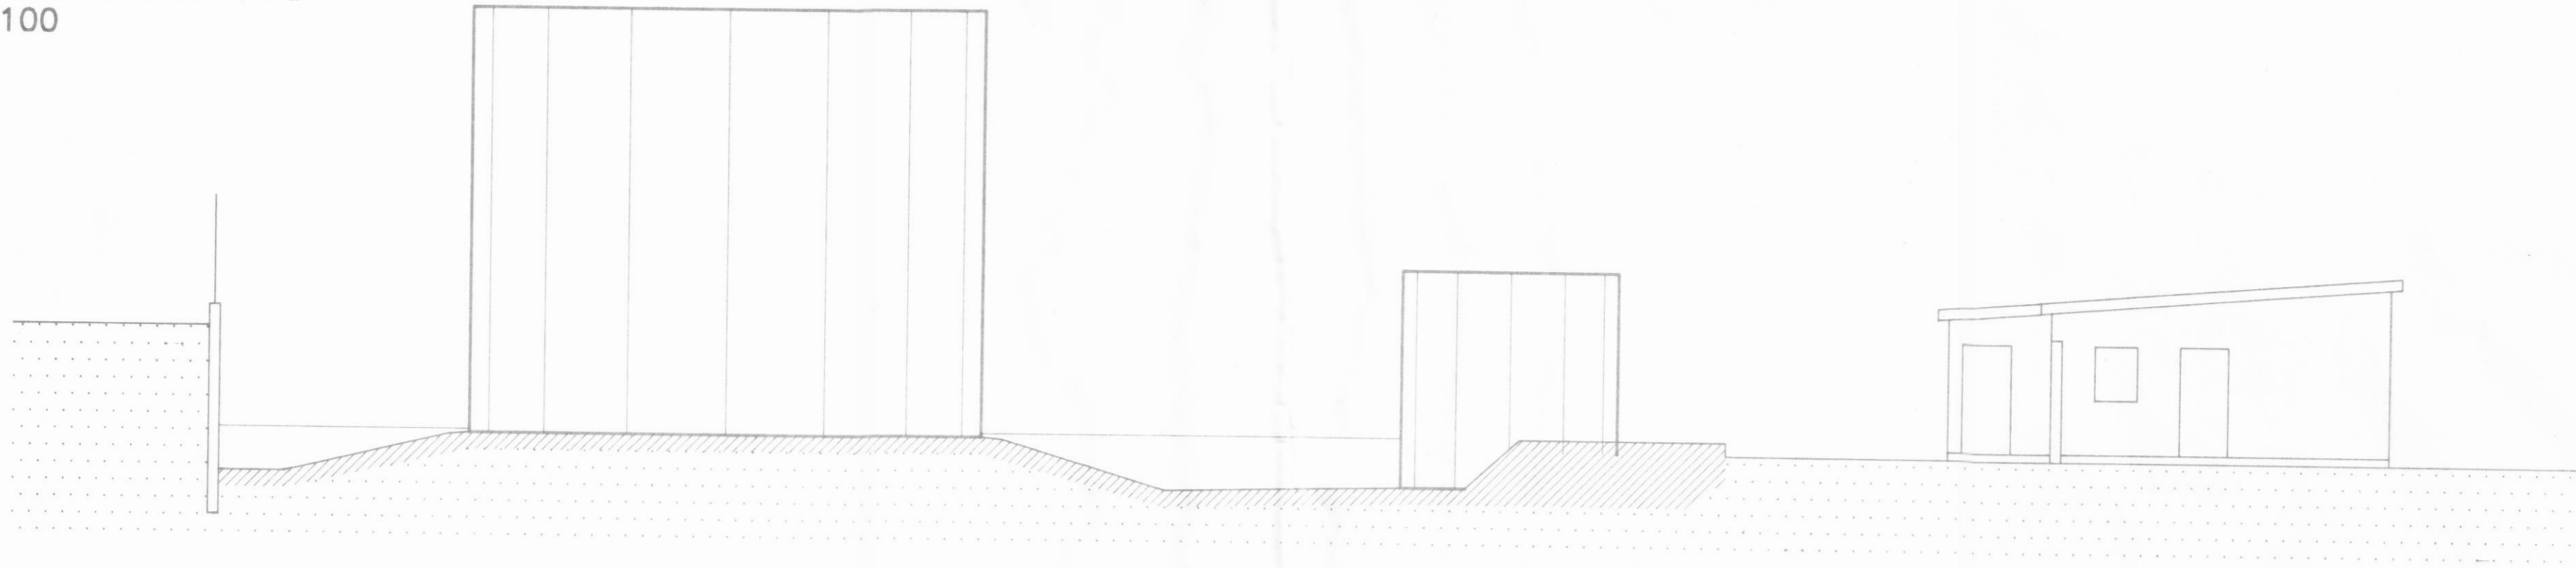


AFSTÖÐUMYND  
M 1:500

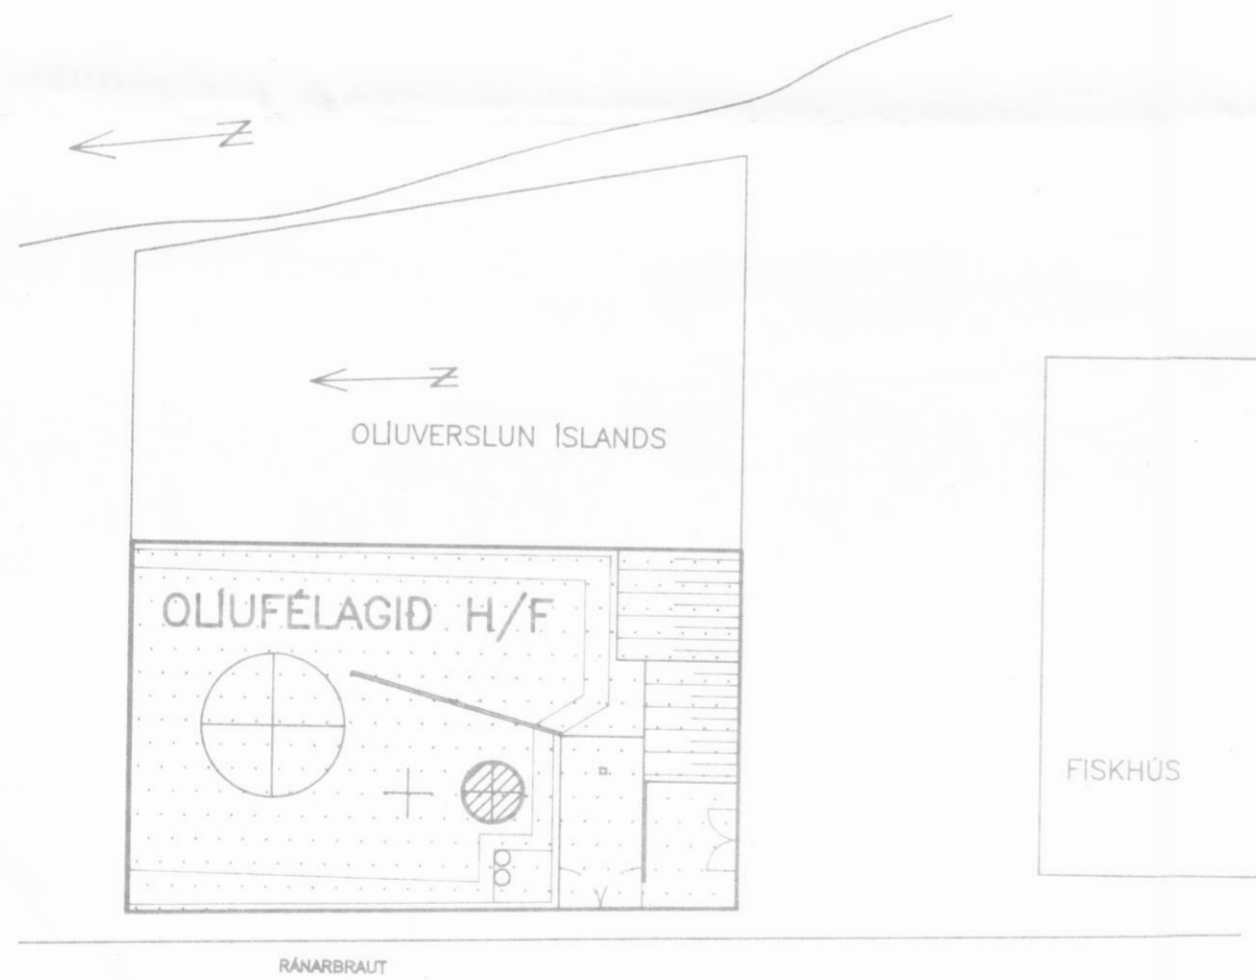

SNID I GRIDINGU  
M 1:20

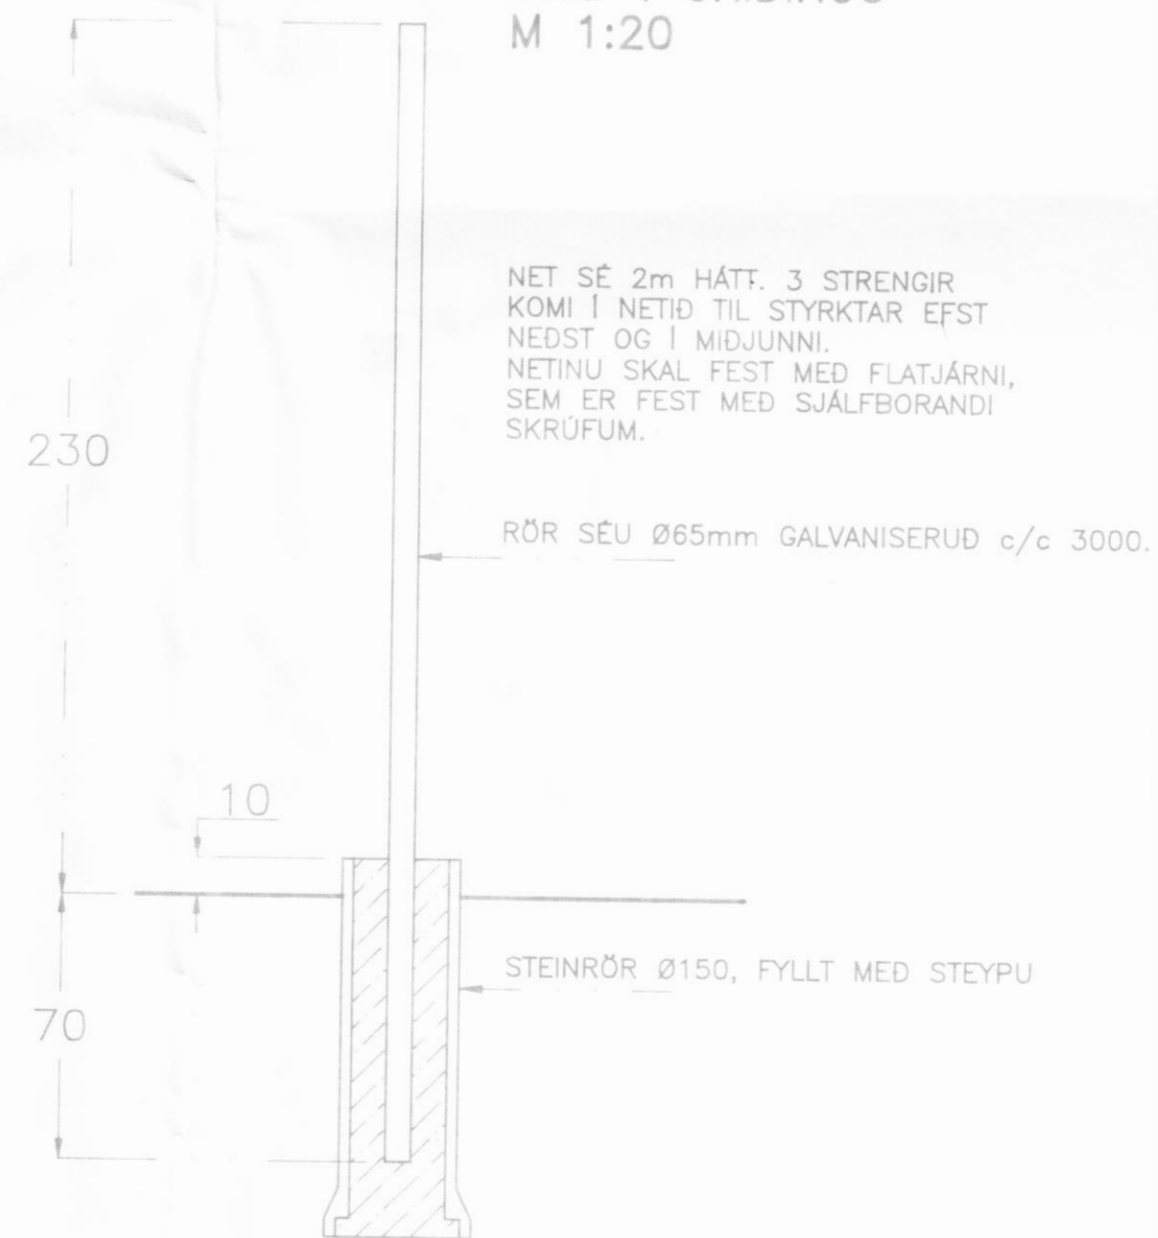

SNID I JARÐVEGSGARÐ  
M 1:50

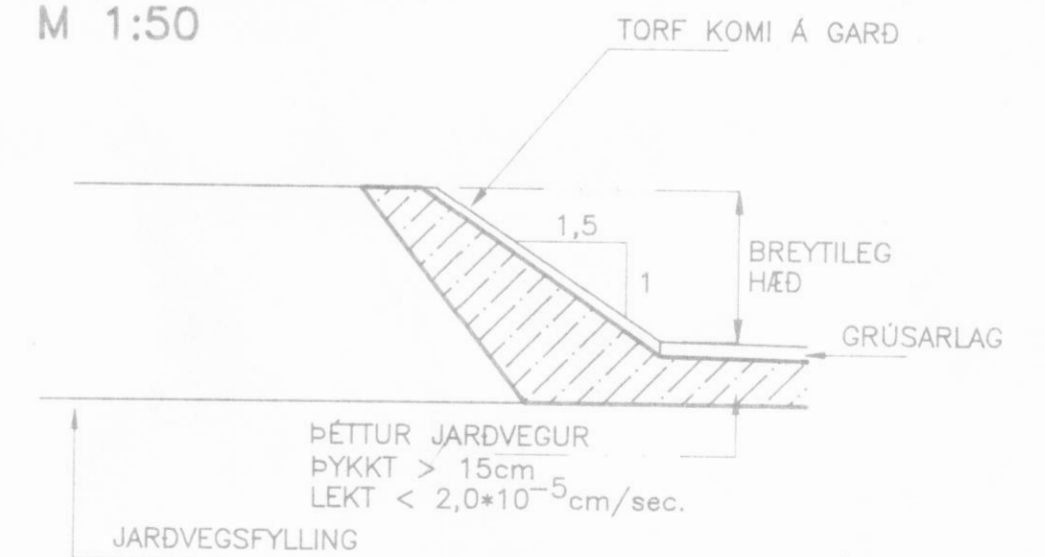

Þessar teikningar eru samþykktar með þeim skilyrðum sem selt eru fram í bréfi til yðar, dagselt 07.07.1993.



Reykjavík, 07.07.1993.  
*Cyji. m.*

|   |          |            |                    |
|---|----------|------------|--------------------|
| VERKFRÆÐISTOFA STEFÁNS GUÐBERGSSONAR, SÍÐUMÚLA 33, S:681590 |          |            |                    |
| OLJUFÉLAGIÐ H/F - DALVÍK<br>AFSTÖÐUMYND - SNID              |          |            |                    |
| SKRÁ  | DALV     | MÆLIKVARDI | 1:100              |
|   |          | VERKFN.    | 93-197             |
|   |          | TEIKN.     | 2                  |
| DAGS.   | 13-06-93 | HANNAÐ     | J. S.              |
|   |          | TEIKNAÐ    | J. S.              |
|   |          | SAMB.      | <i>[Signature]</i> |