




Vestur

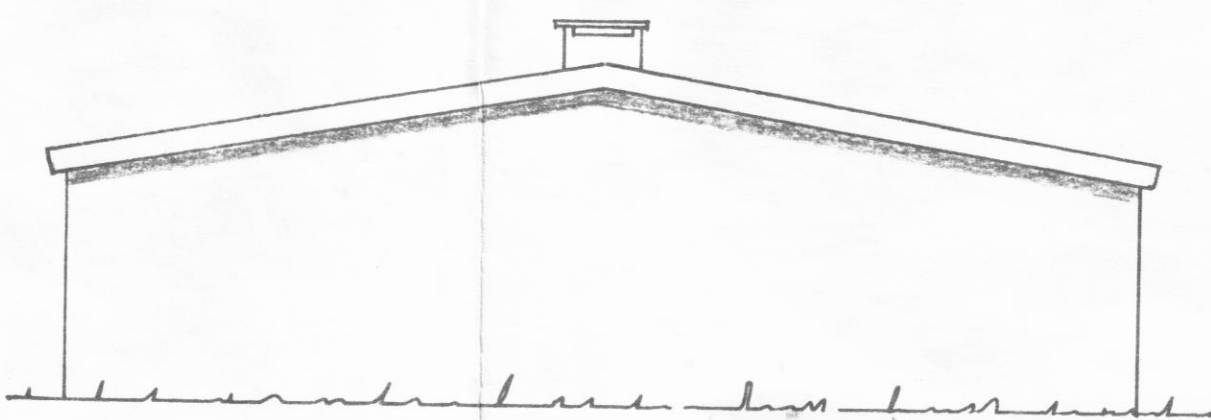

Suður

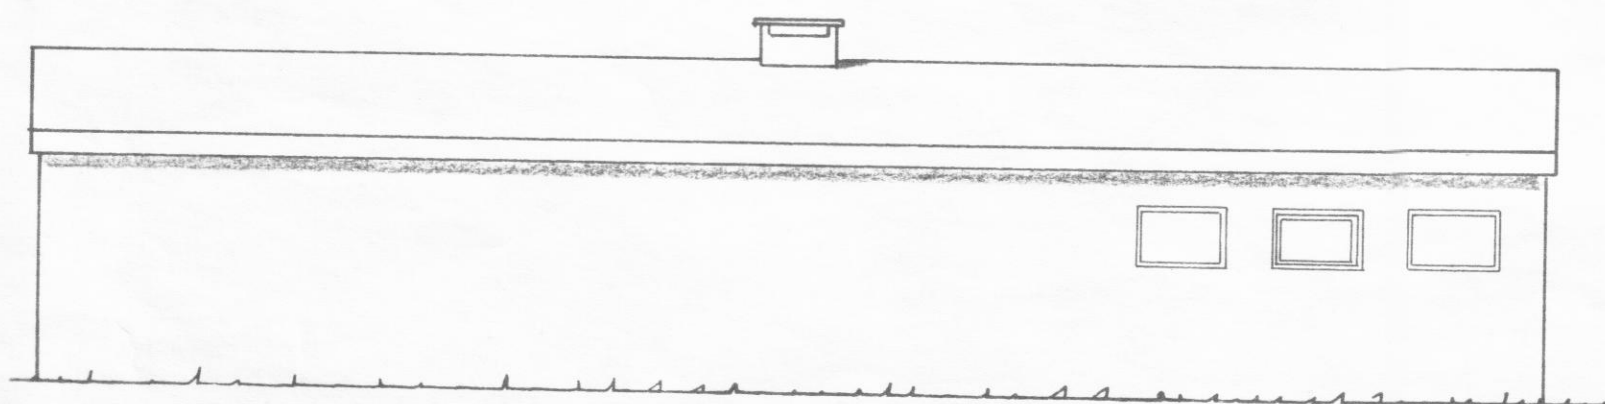


Austur

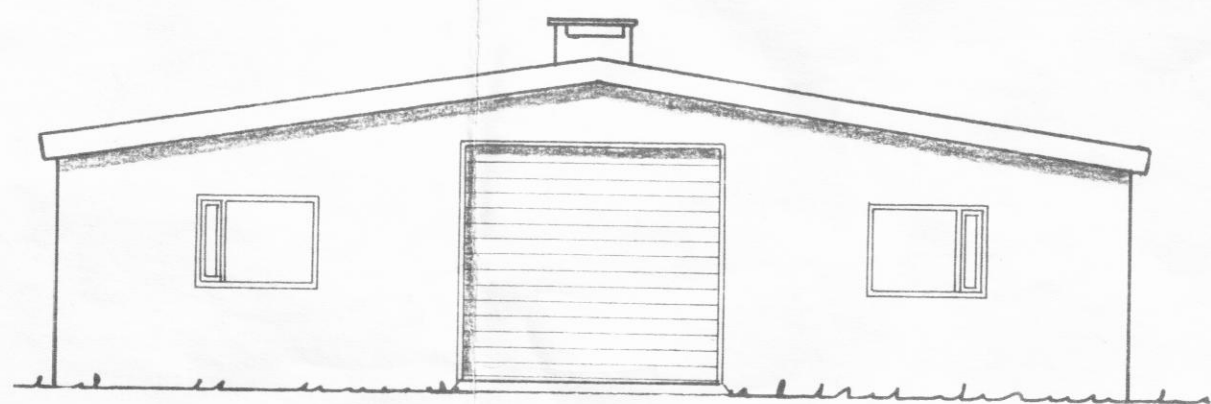



Norður



Grunnmynd

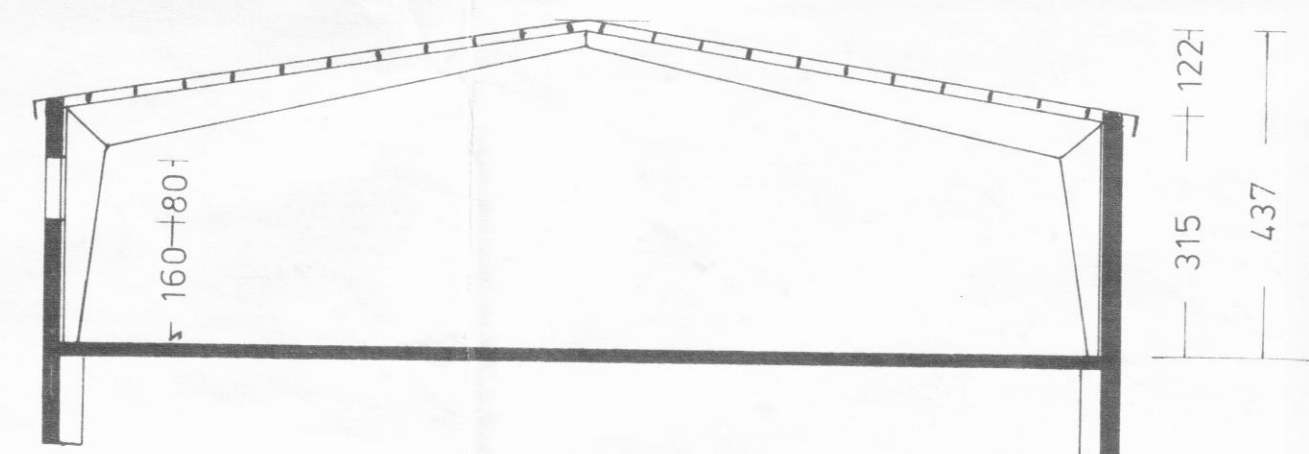

Skurður

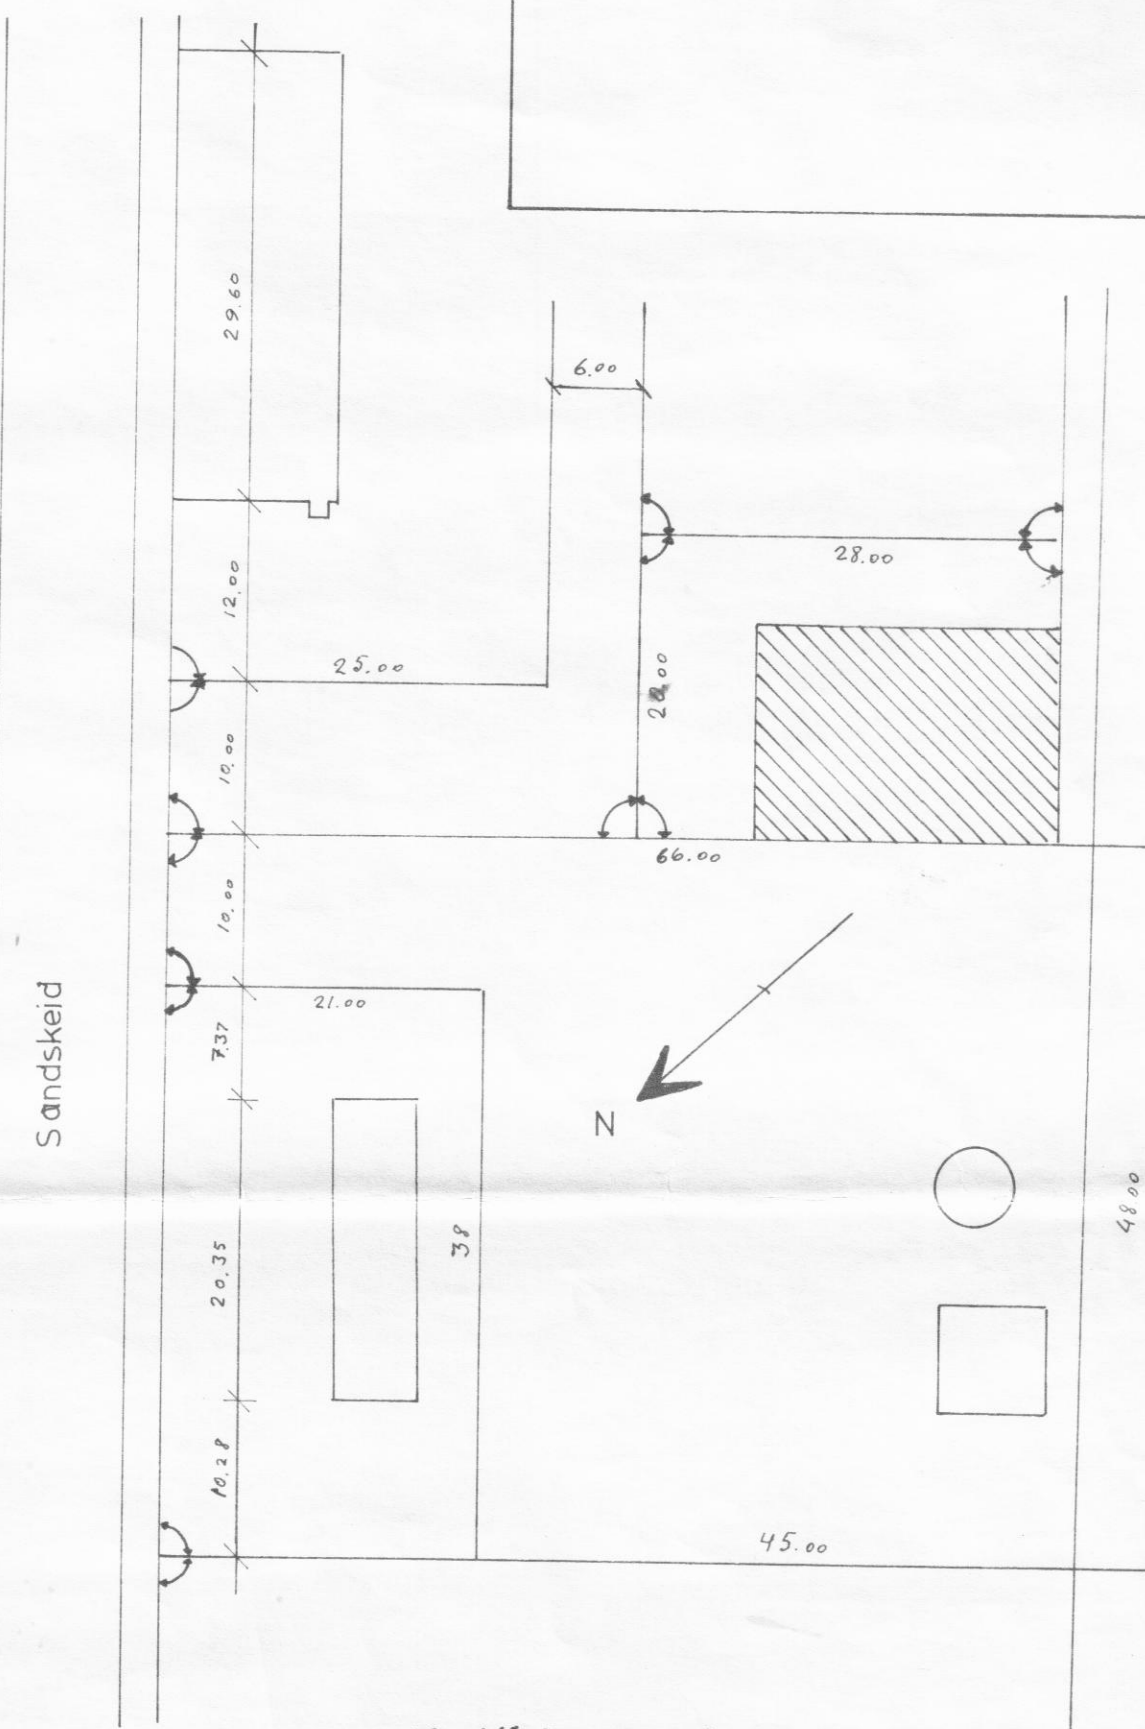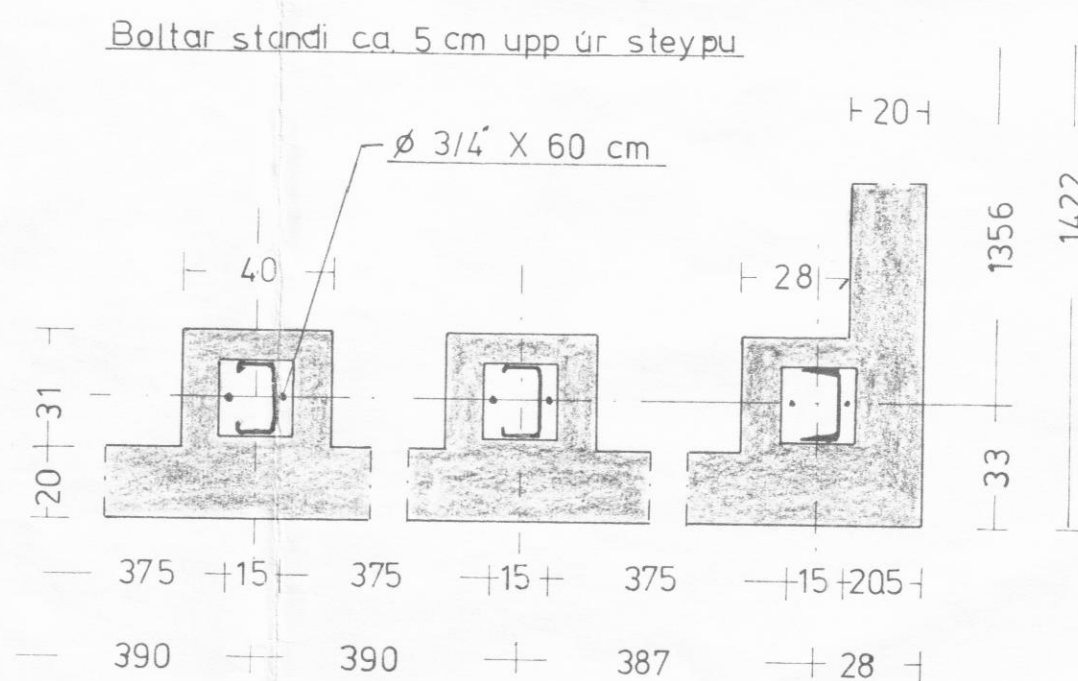

Afstöðumynd
M k.v: 1:500

Flatarmál 280,4 m²
Rúmmál 1054,3 m³

Kartöflugeymsla Akurholts
við Sandskeid Dalvík
Grunnmynd, útlitsmynd, skurður og
afstöðumynd. M.k.v: 1:100 1:20 1:500
19/3 '79 *Oskar Pálmarsson*