




1 STK. ÚTIDYRAHURÐ
HEILDARMÁL TAKIST Á STAÐNUM

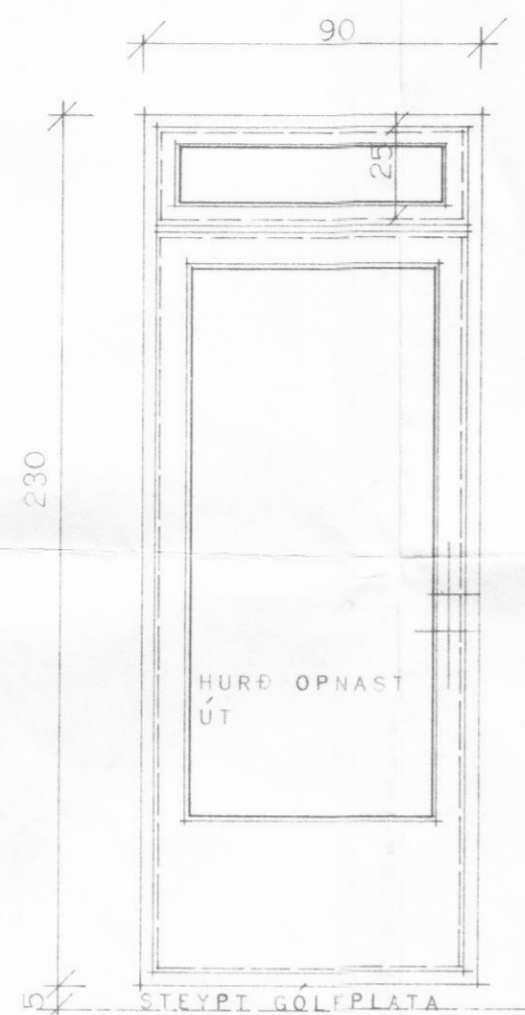


1 STK. STOFA

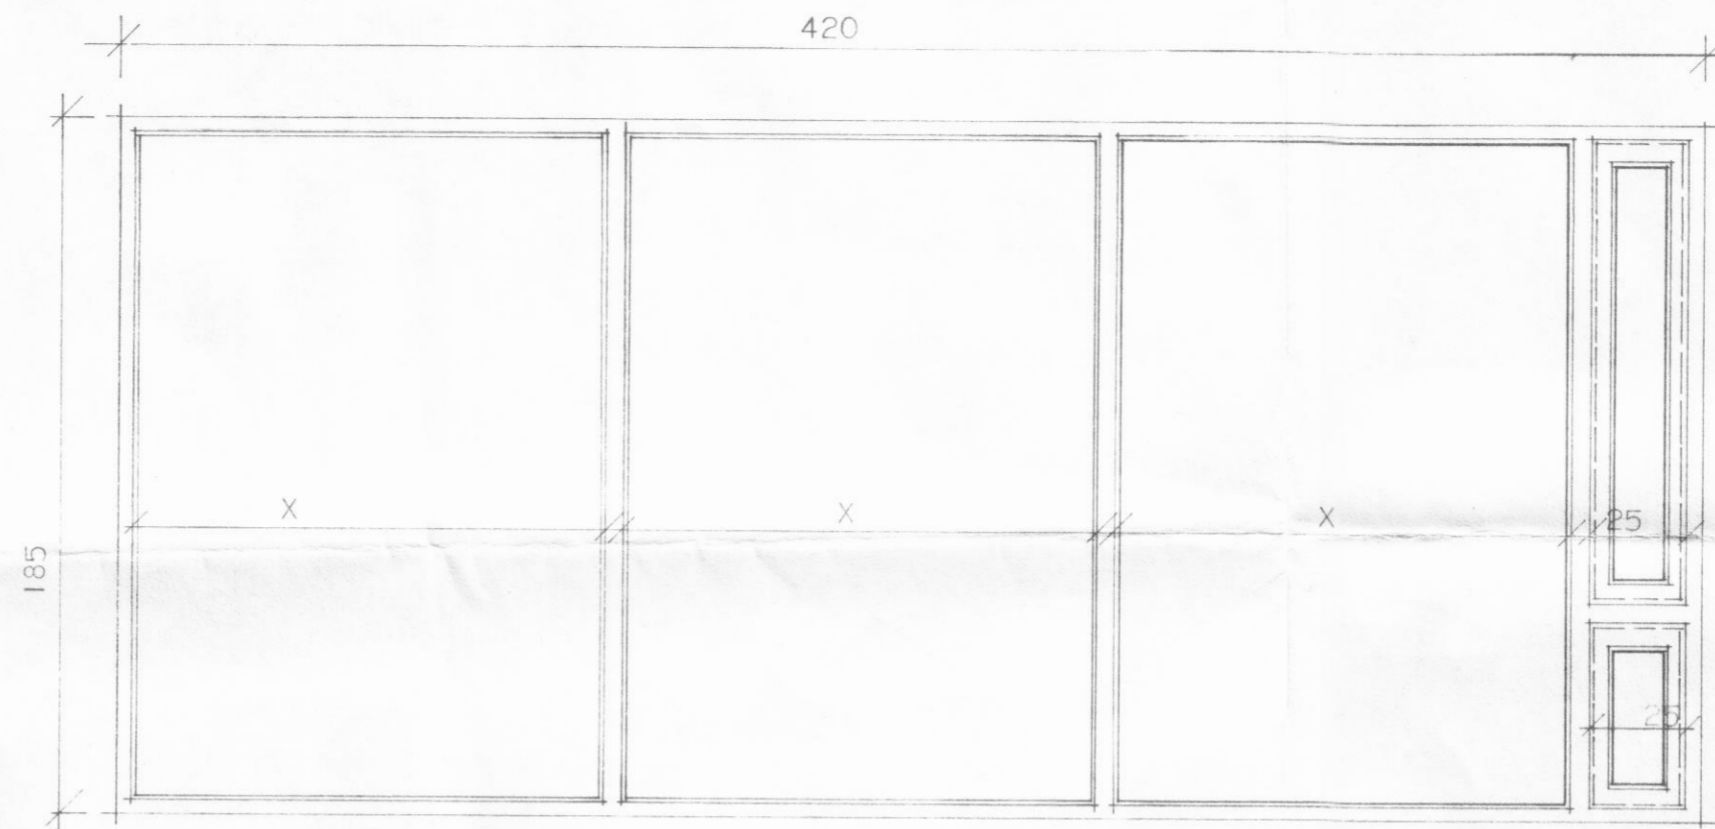


1 STK. STOFA

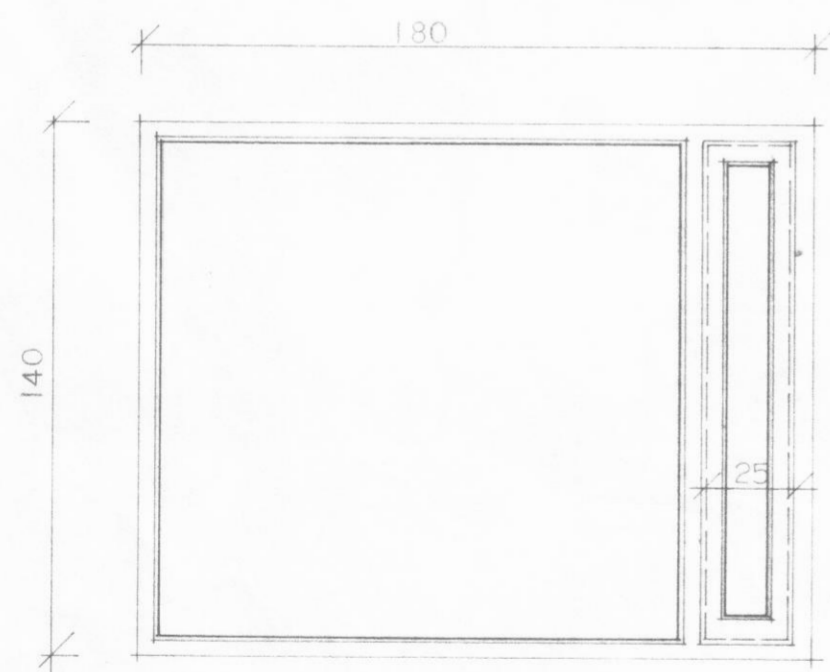


5 STK.
1 STK. SPEGILMYND

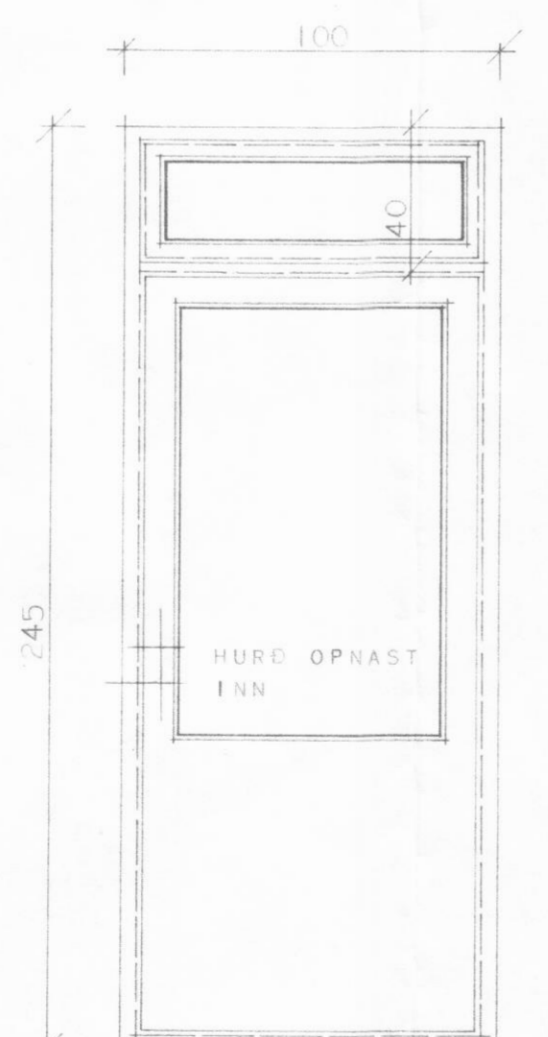


1 STK. ÞVOTTARHÚS

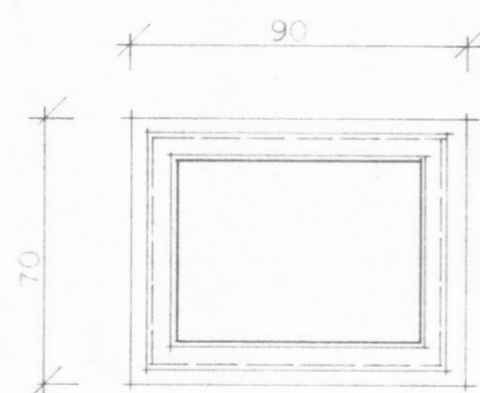


3 STK. BAD. VS. HITI

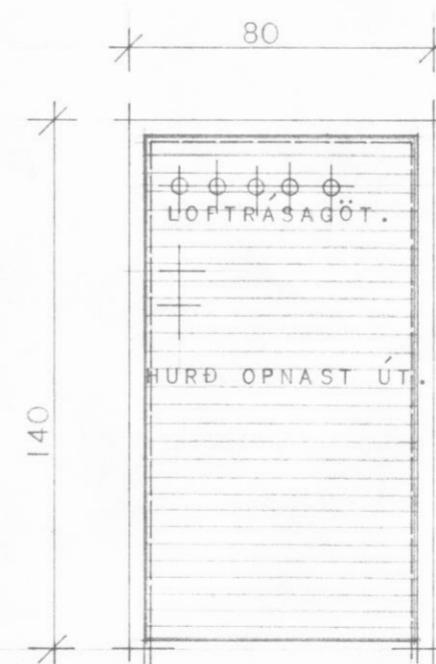

1 STK. Í SORPGEYMSLU.

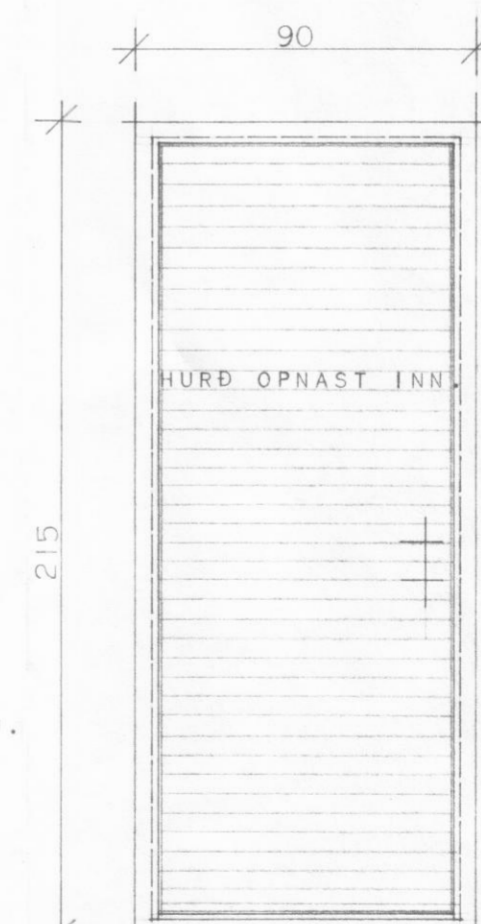

1 STK. Í BÍLGEYMSLU.

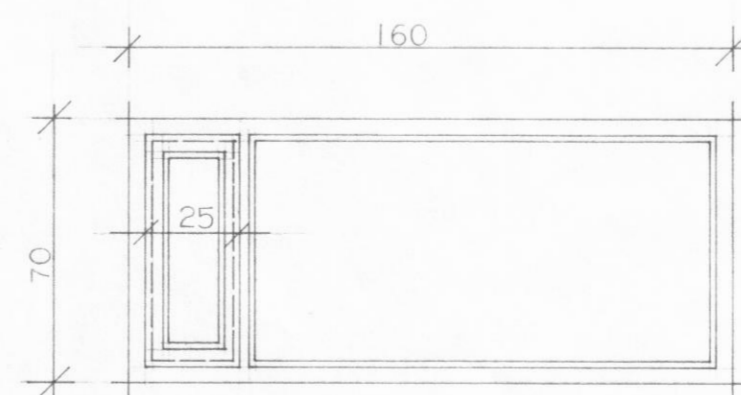

3 STK. Í BÍLGEYMSLU.

**HÚSNÆÐISMÁLASTOFNUN
RÍKISINS** LAUGAVEGI 77 REYKJAVÍK
SÍMI 28500

VERKNR. **10001** BLAÐNR. **1.401**

SUNNUBRAUT 5. DALVÍK.

HURÐIR OG GLUGGAR

HANNAÐ	M.I.I.	YFIRFARIÐ	6.5.75 Jón F.
REIKNAD		STAÐFERT	B.R.H.
TEIKNAD	G.H.	BREYTT	
KVARÐI	1:26		

Jóna Þórunn v. Jóna Þórunn