
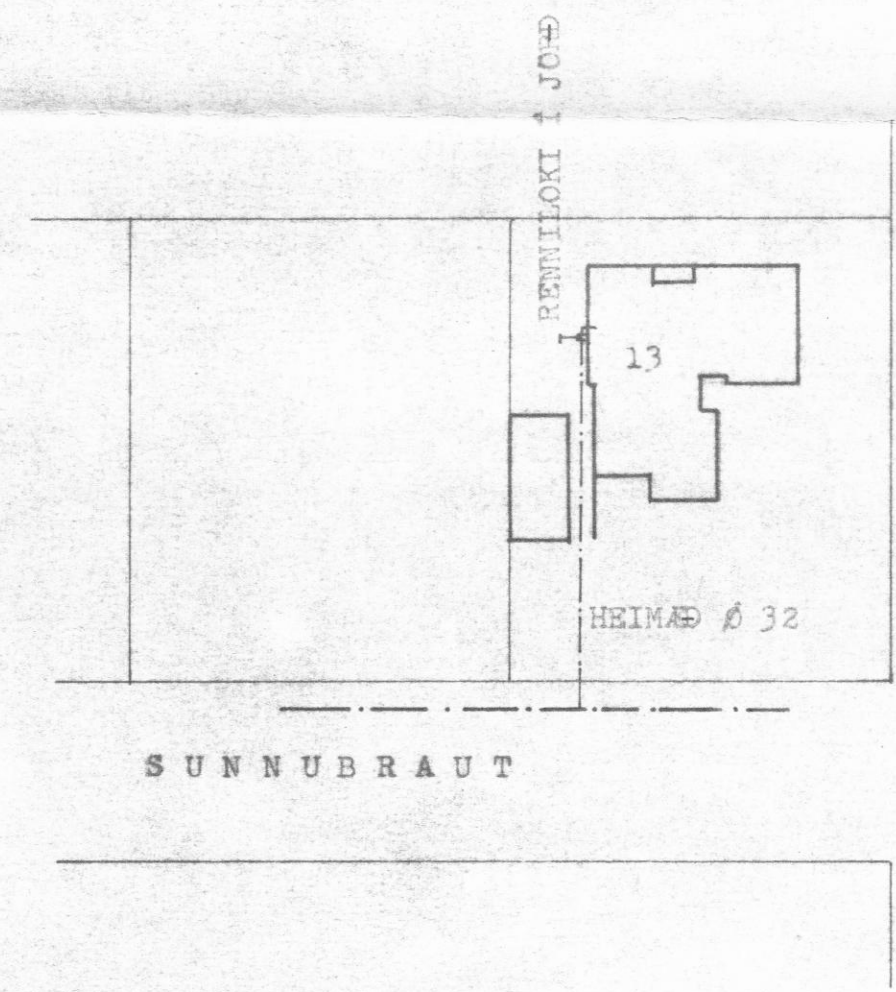


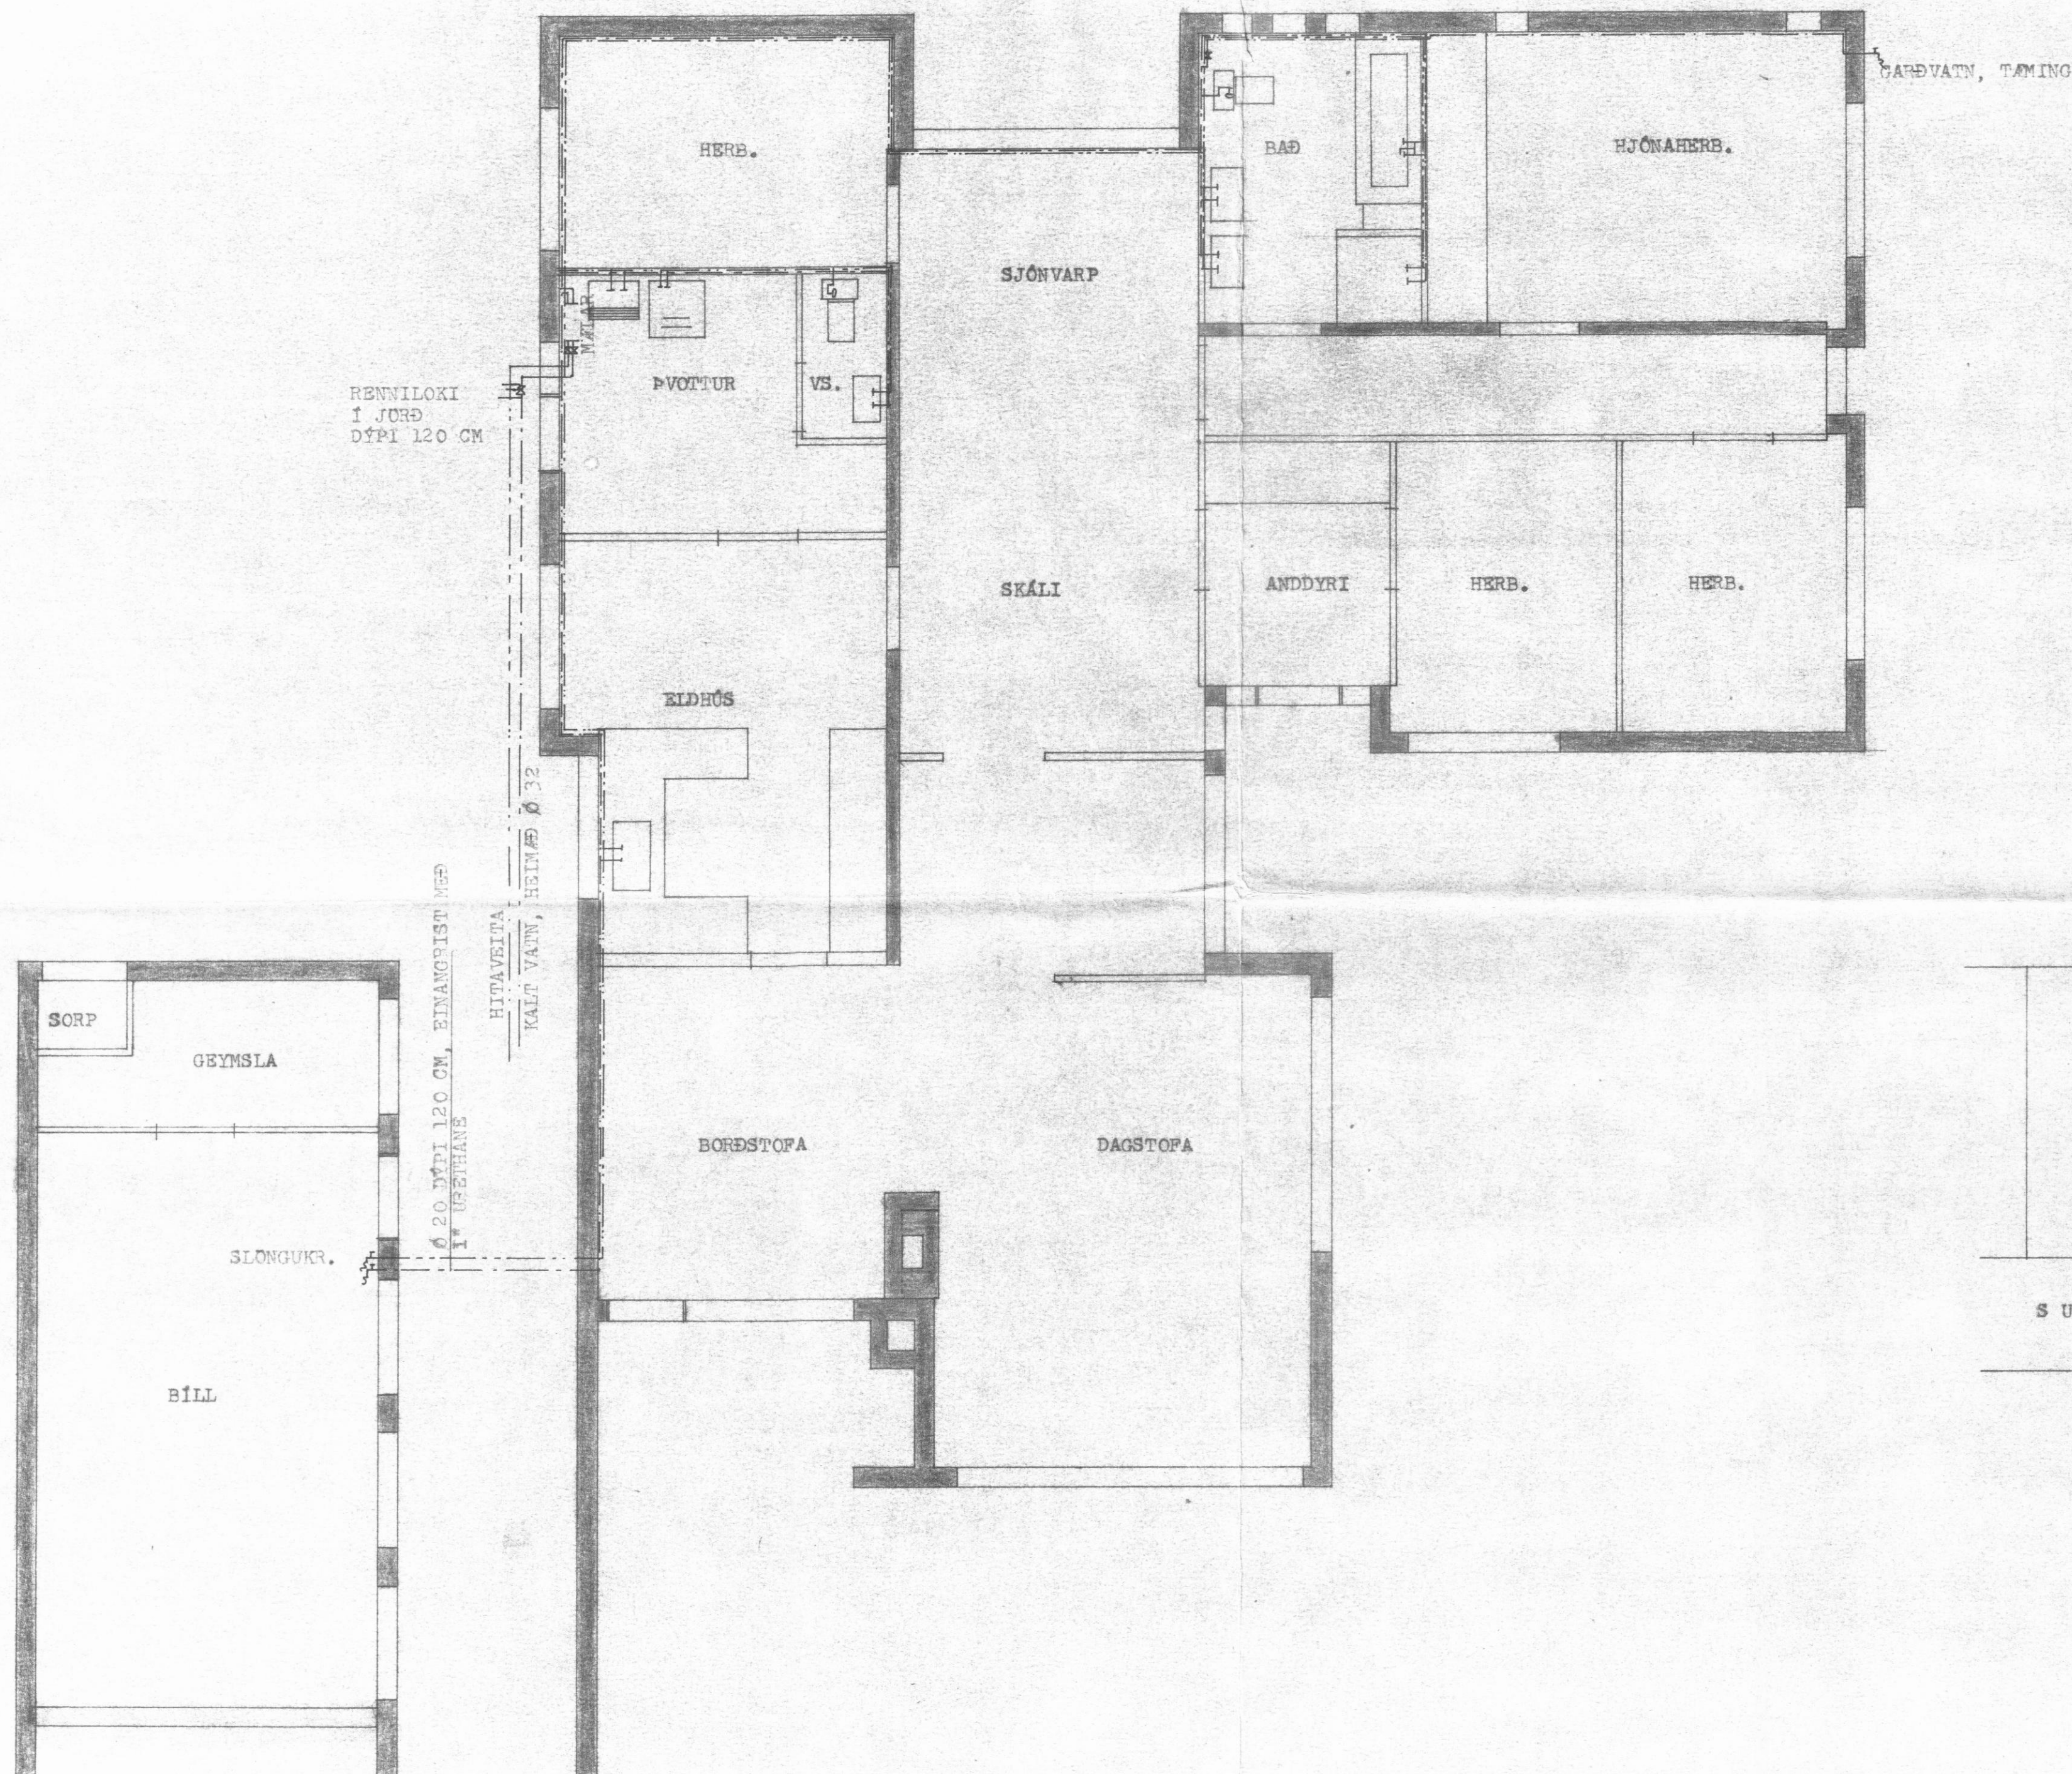

AFSTÖÐUMYND 1:500

HERMANN ISEBARN MFI		
SUNNUBRAUT NR.13, DALVÍK		
MÁL	1:500 1:50	VATNSLAGNIR GRUNNMYND OG AFSTÆÐA
DAGS.	SEPT. 1978	
BLAÐ	3	Hermann Isebarn