

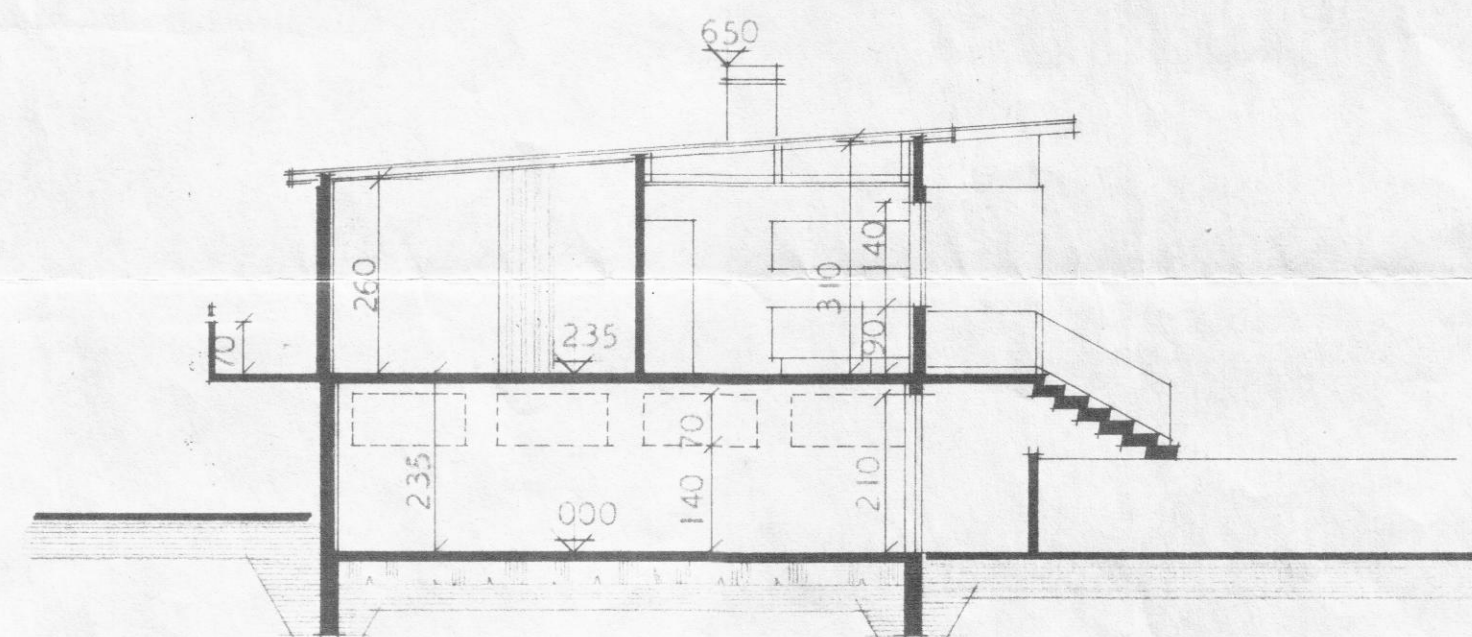
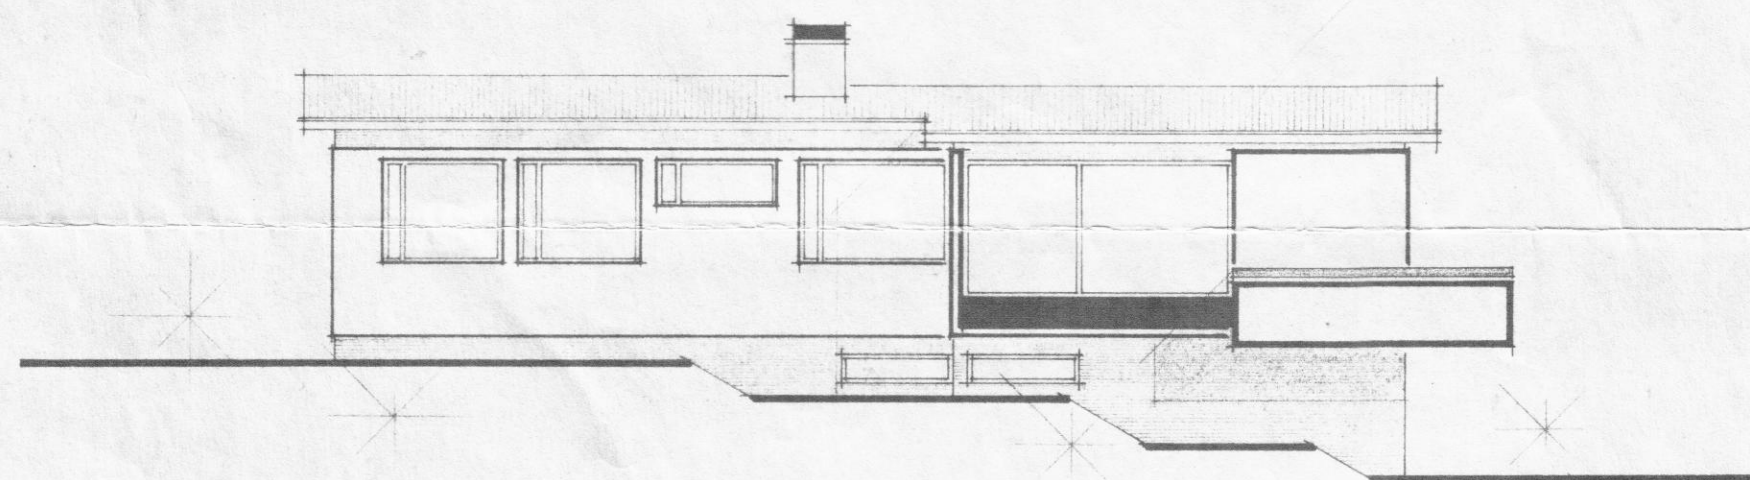
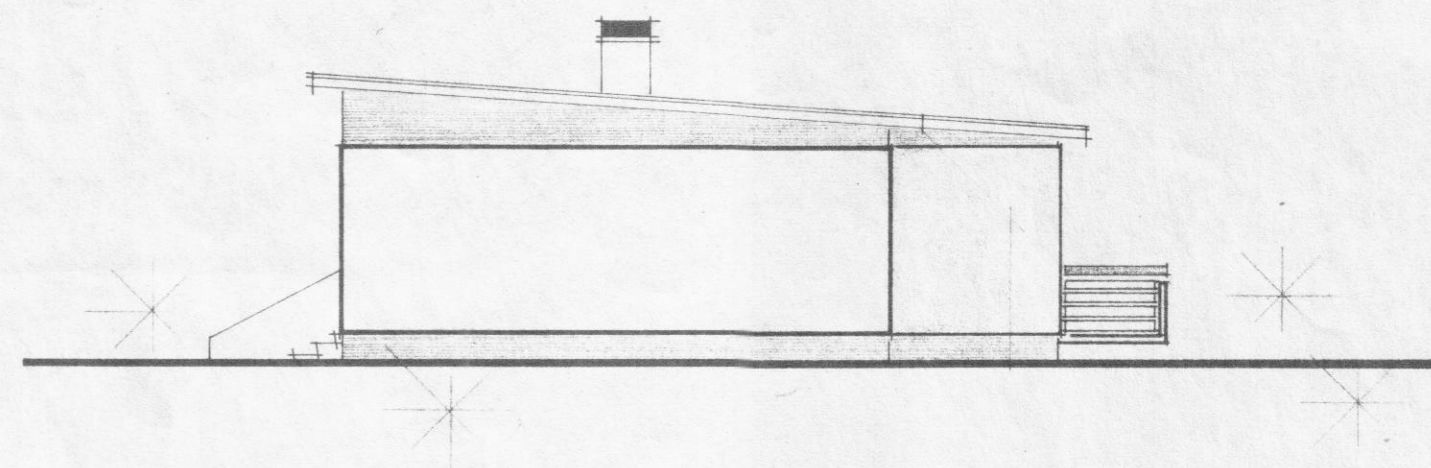
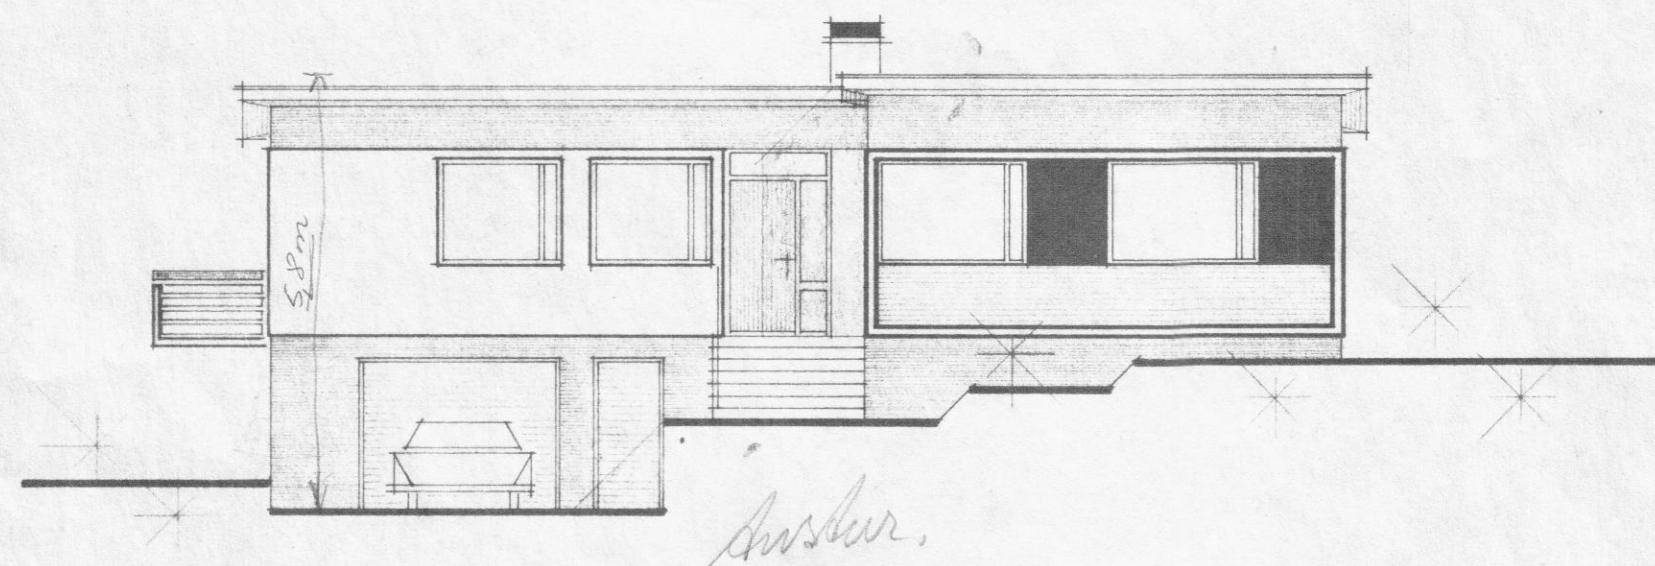


Sannþykkt 16-4-70.

P.S.

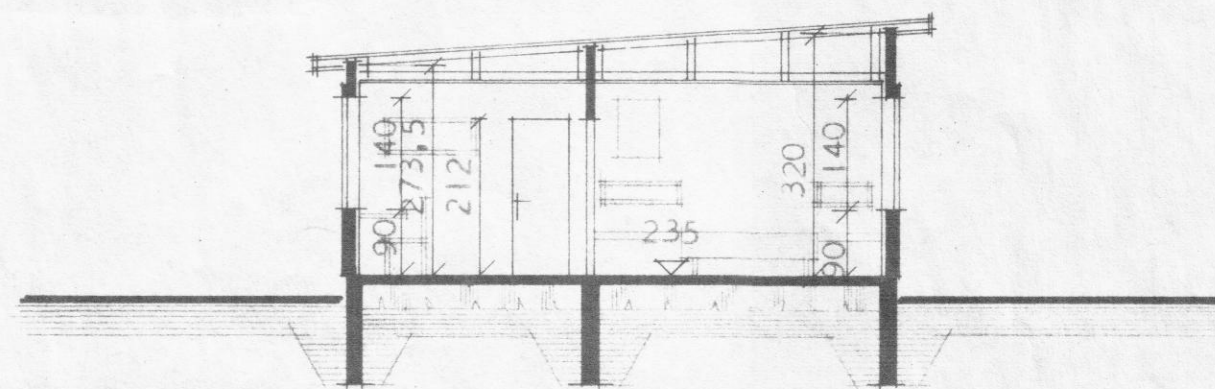

SNEIDING A---A

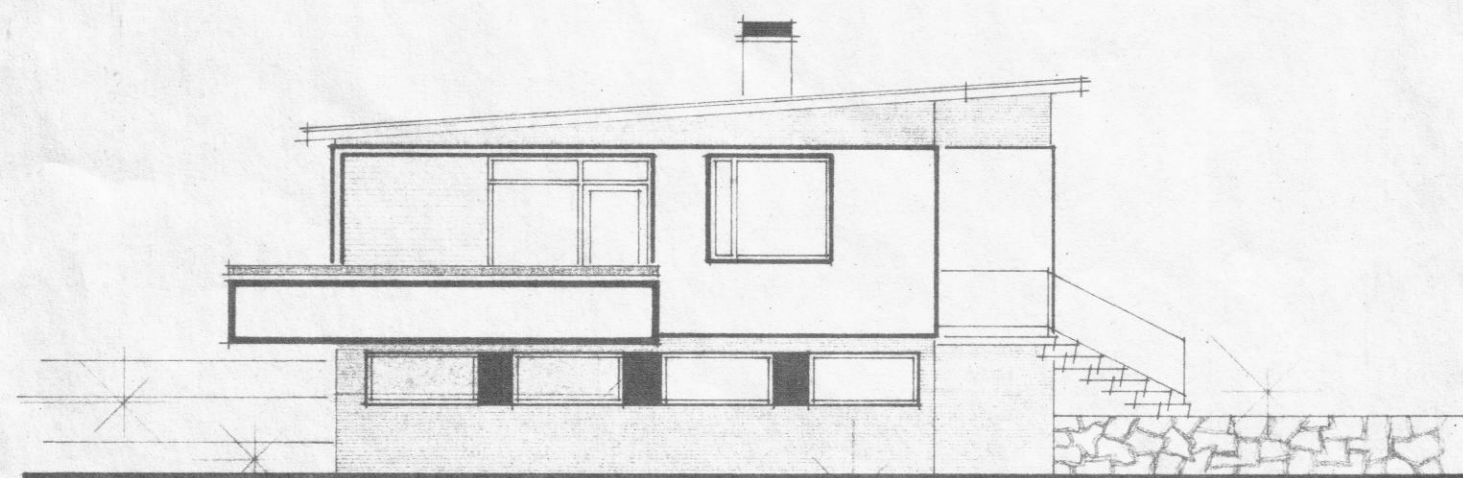

SNEIDING B---B

Samþ. á fundi 16/4 1970

Sveitarstjórn
Hilma Þuríðsson
Dalvík

Svartaðarbraut 16.

HÚSNÆÐISMÁLASTOFNUN RÍKISINS

Guðma Þórunnsson

ÚTLITSMYNDIR OG

SNEIDINGAR.

MÁL 1:100

BLAD NR.

1967

Sigurður Sigmundsson

Halldór Halldórsson

EINBYLISH

VERK

93