


Samþ. á fundi
bygginganefndar
lína 2/4 1973.


Dat. 2/8 1973



VESTUR

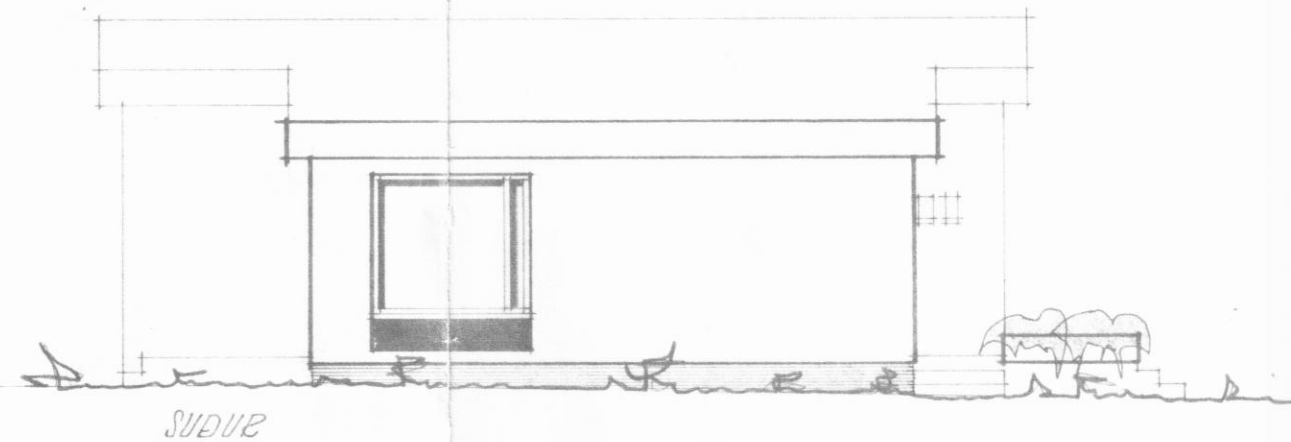


SUDUR

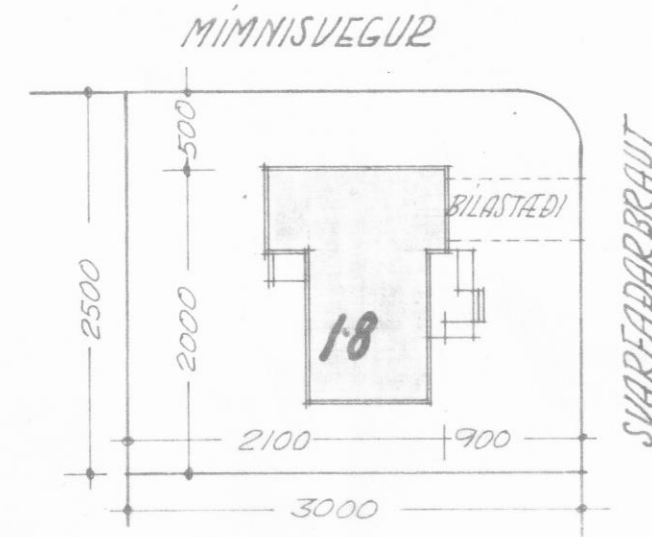


MIMNISVEGUR


SVARFADARBRAUT

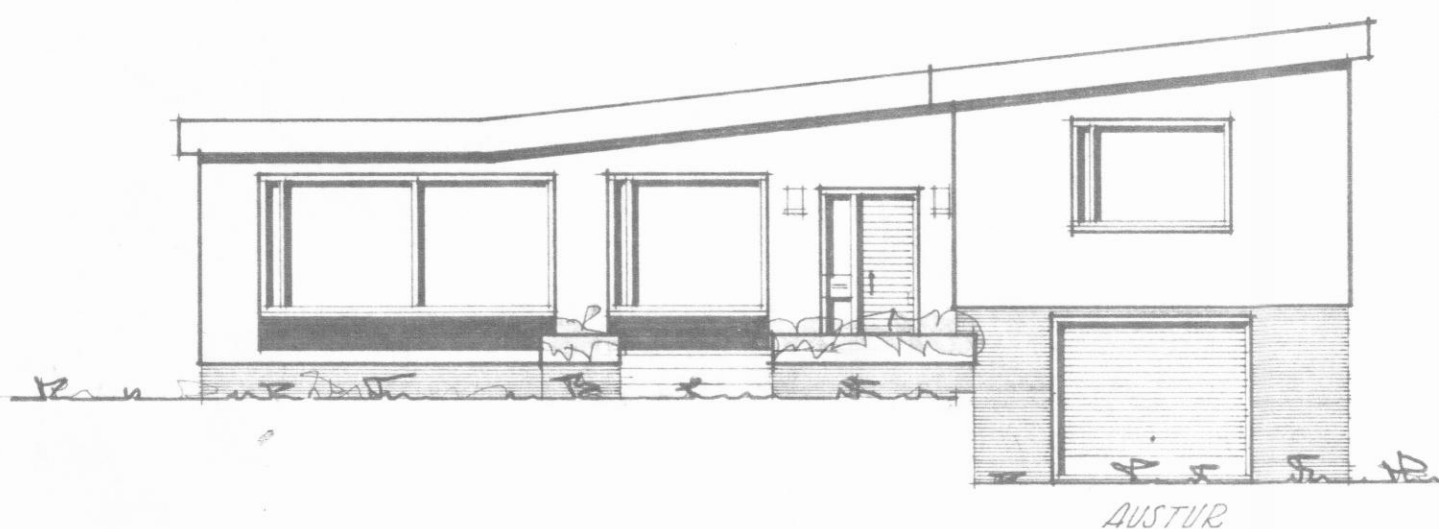


AUSTUR

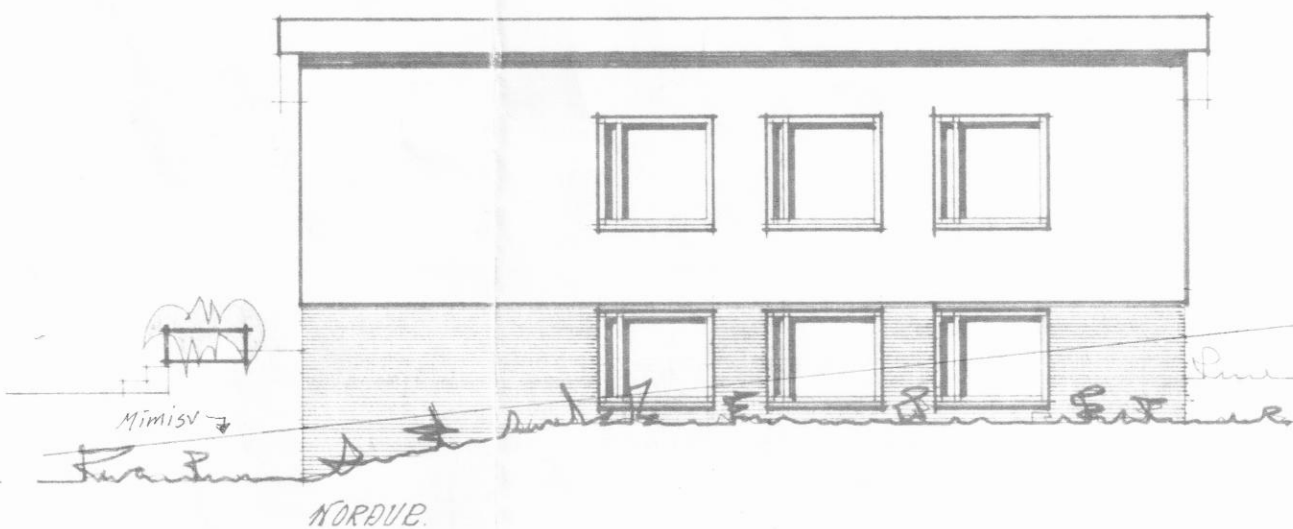


NORÐUR

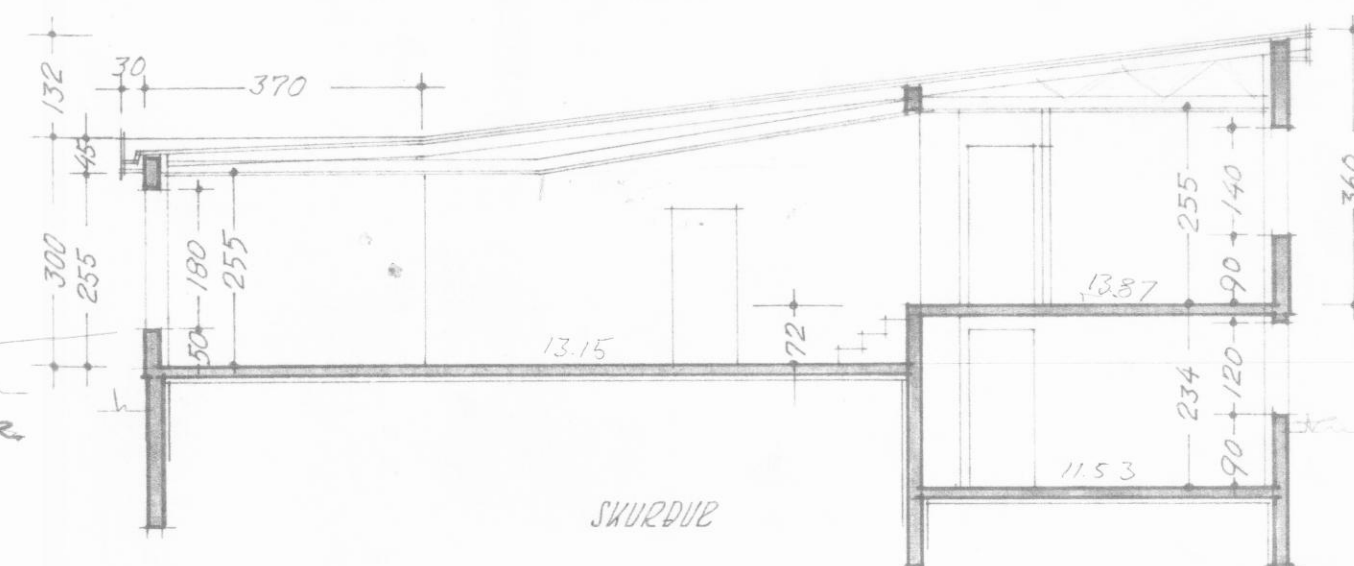


SKURÐUR

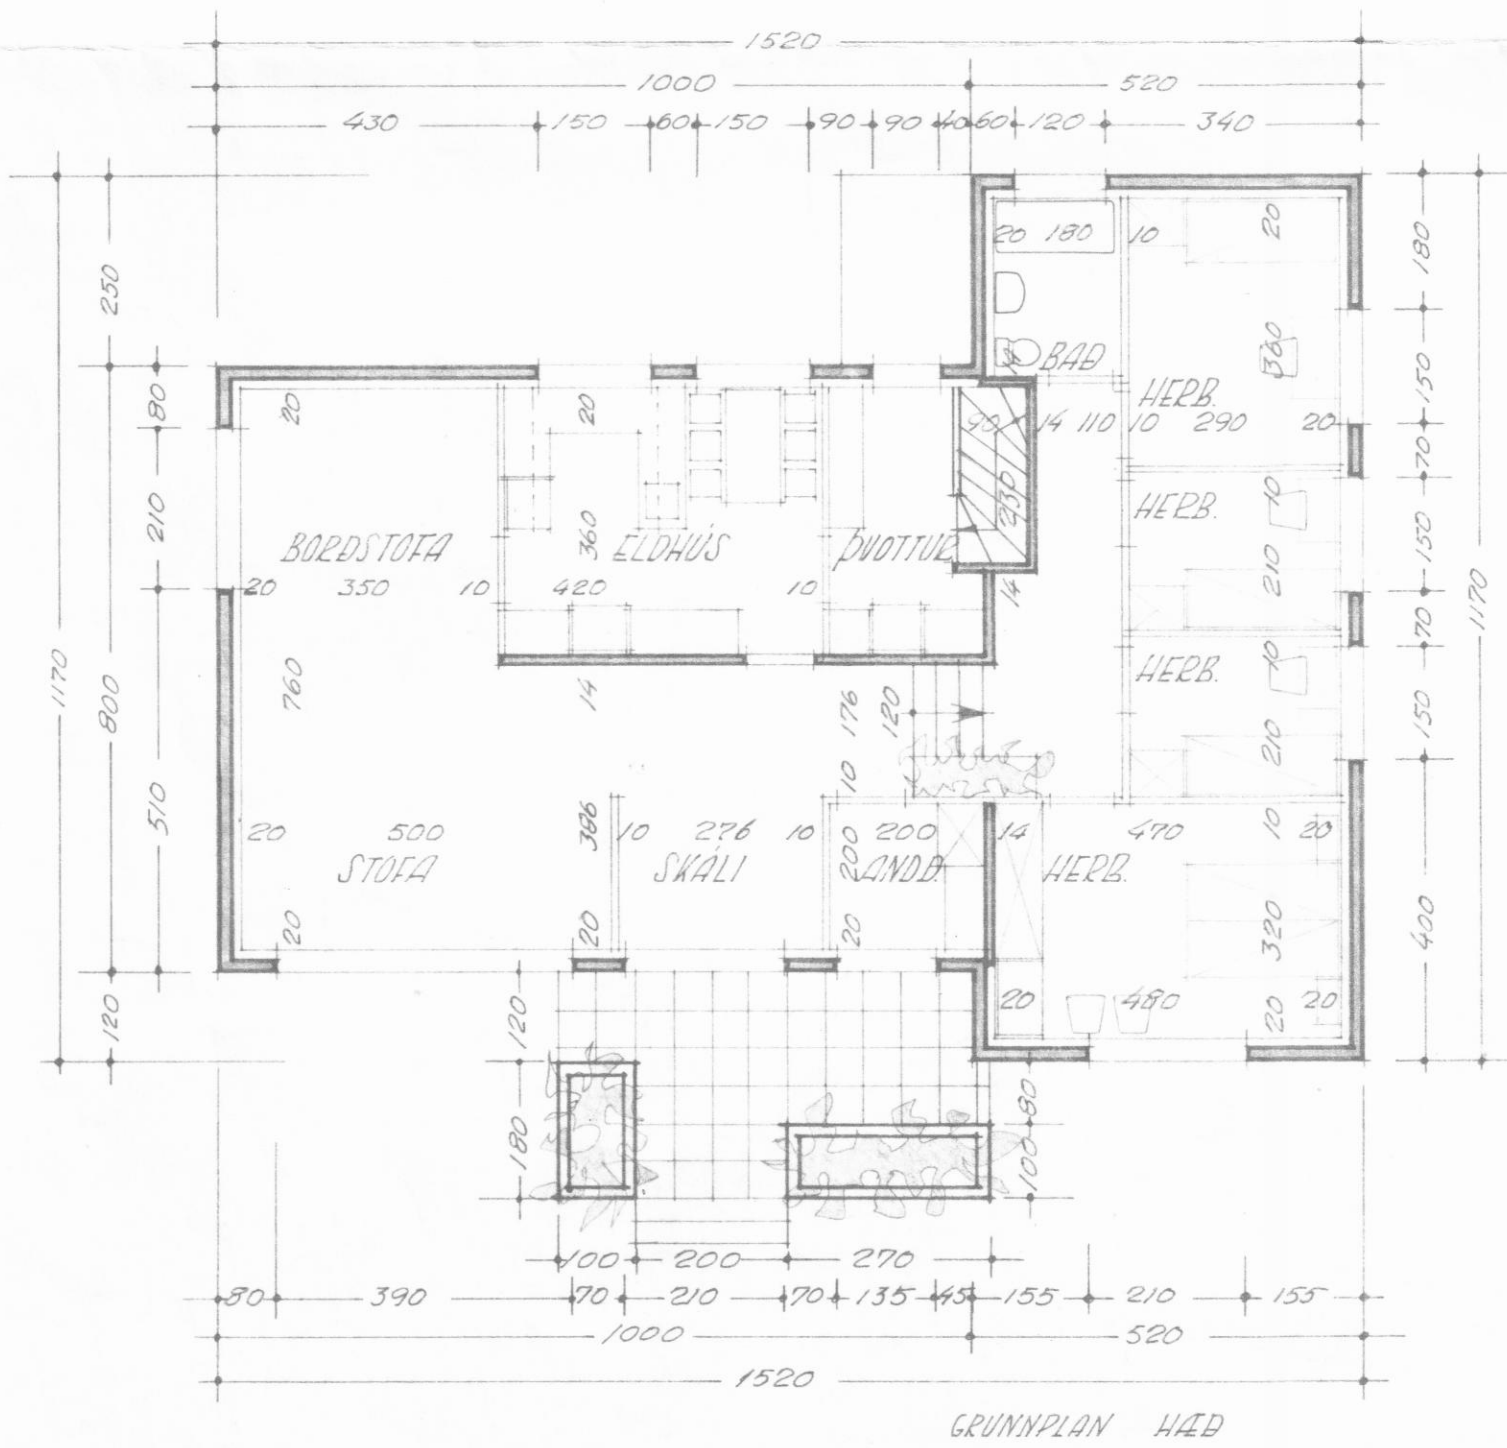

GRUNNPLAN HÆÐ

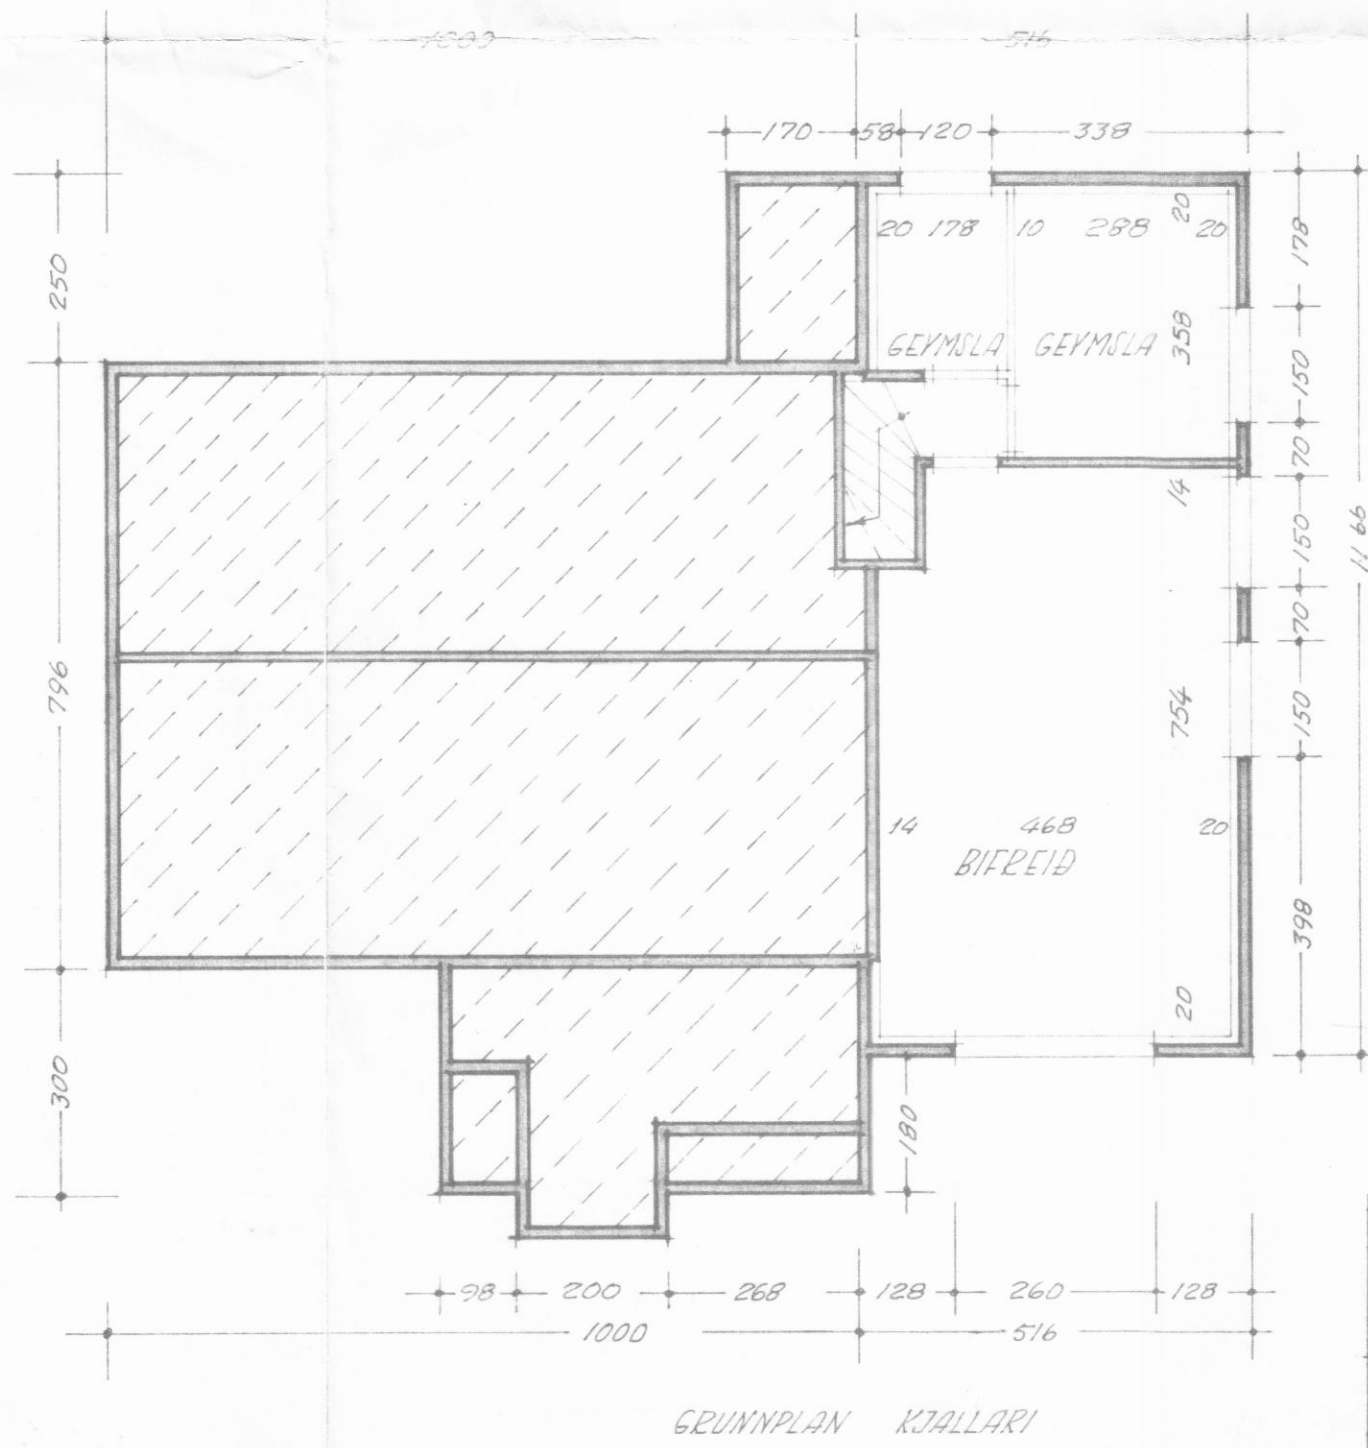

GRUNNPLAN KJALLARI

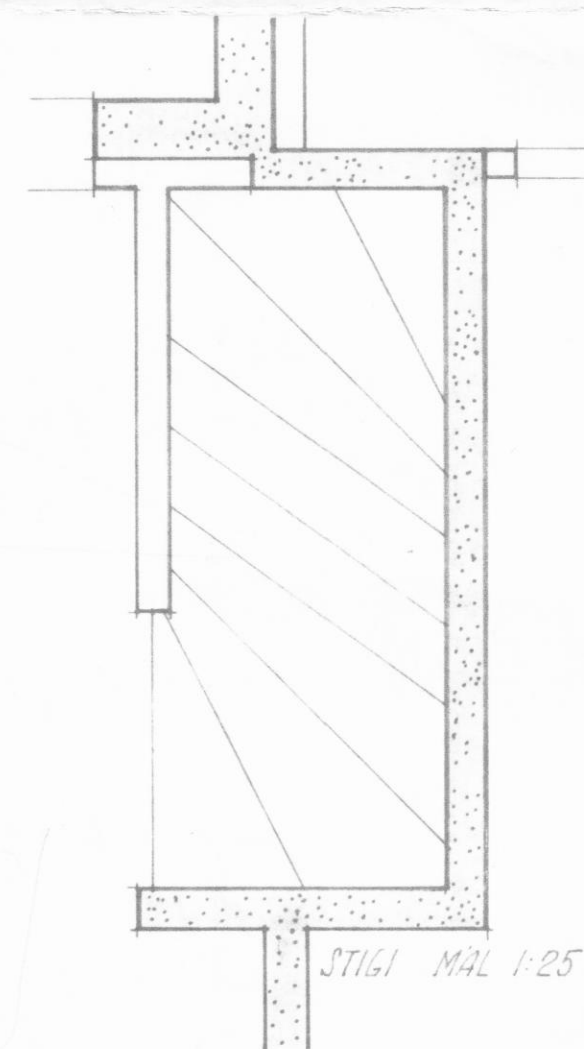

STIGI MÁL 1:25

SVARFADARBRAUT 18. DALVÍK

MÁLKVAFI:
1:100-1:25

IBÚÐARHÚS, GRUNNPLÁN, ÚTLITSMYNDIR, SKURÐUR
STIGI AFTÖÐUMYND

VERKEFNI OG UPÐRÁTTAR
NE

TEIKNISTOFAM EYRARLANDSVEGI 20
AKUREYRI Sími 11140

AKUREYRI 8. APRIL 1973.
Helmar Davíðsson