SVARFAÐAÐABRAUT NR 24 M. K. V. 1: 50

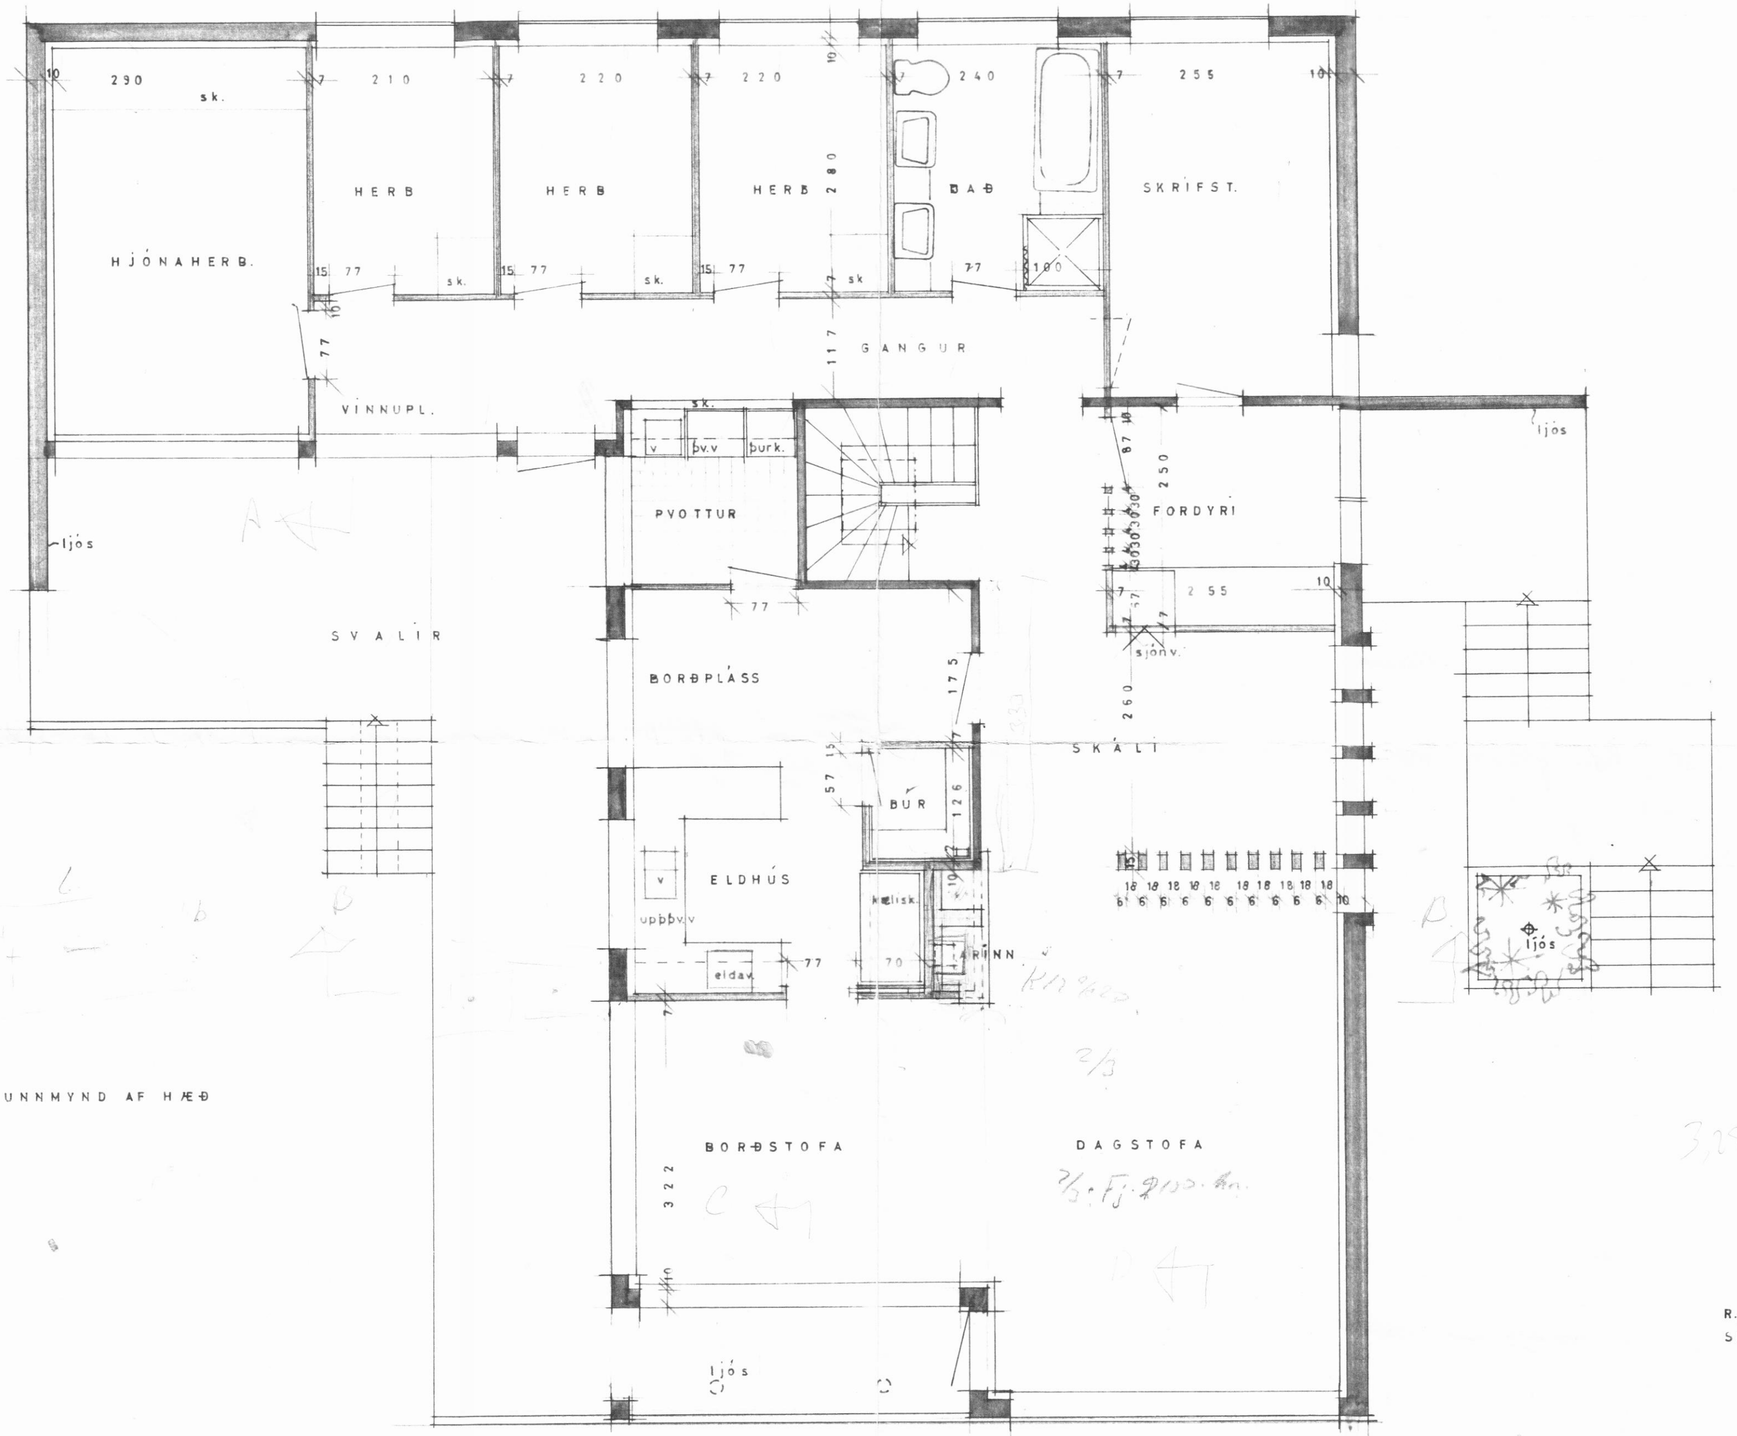

GRUNNMYND AF HÆÐ

R.VÍK. í NÓV 1974
SIG. GEIRSSON