



Samþykkt á fundi í  
Bygginga nefnd  
þ. 19. mars 1975

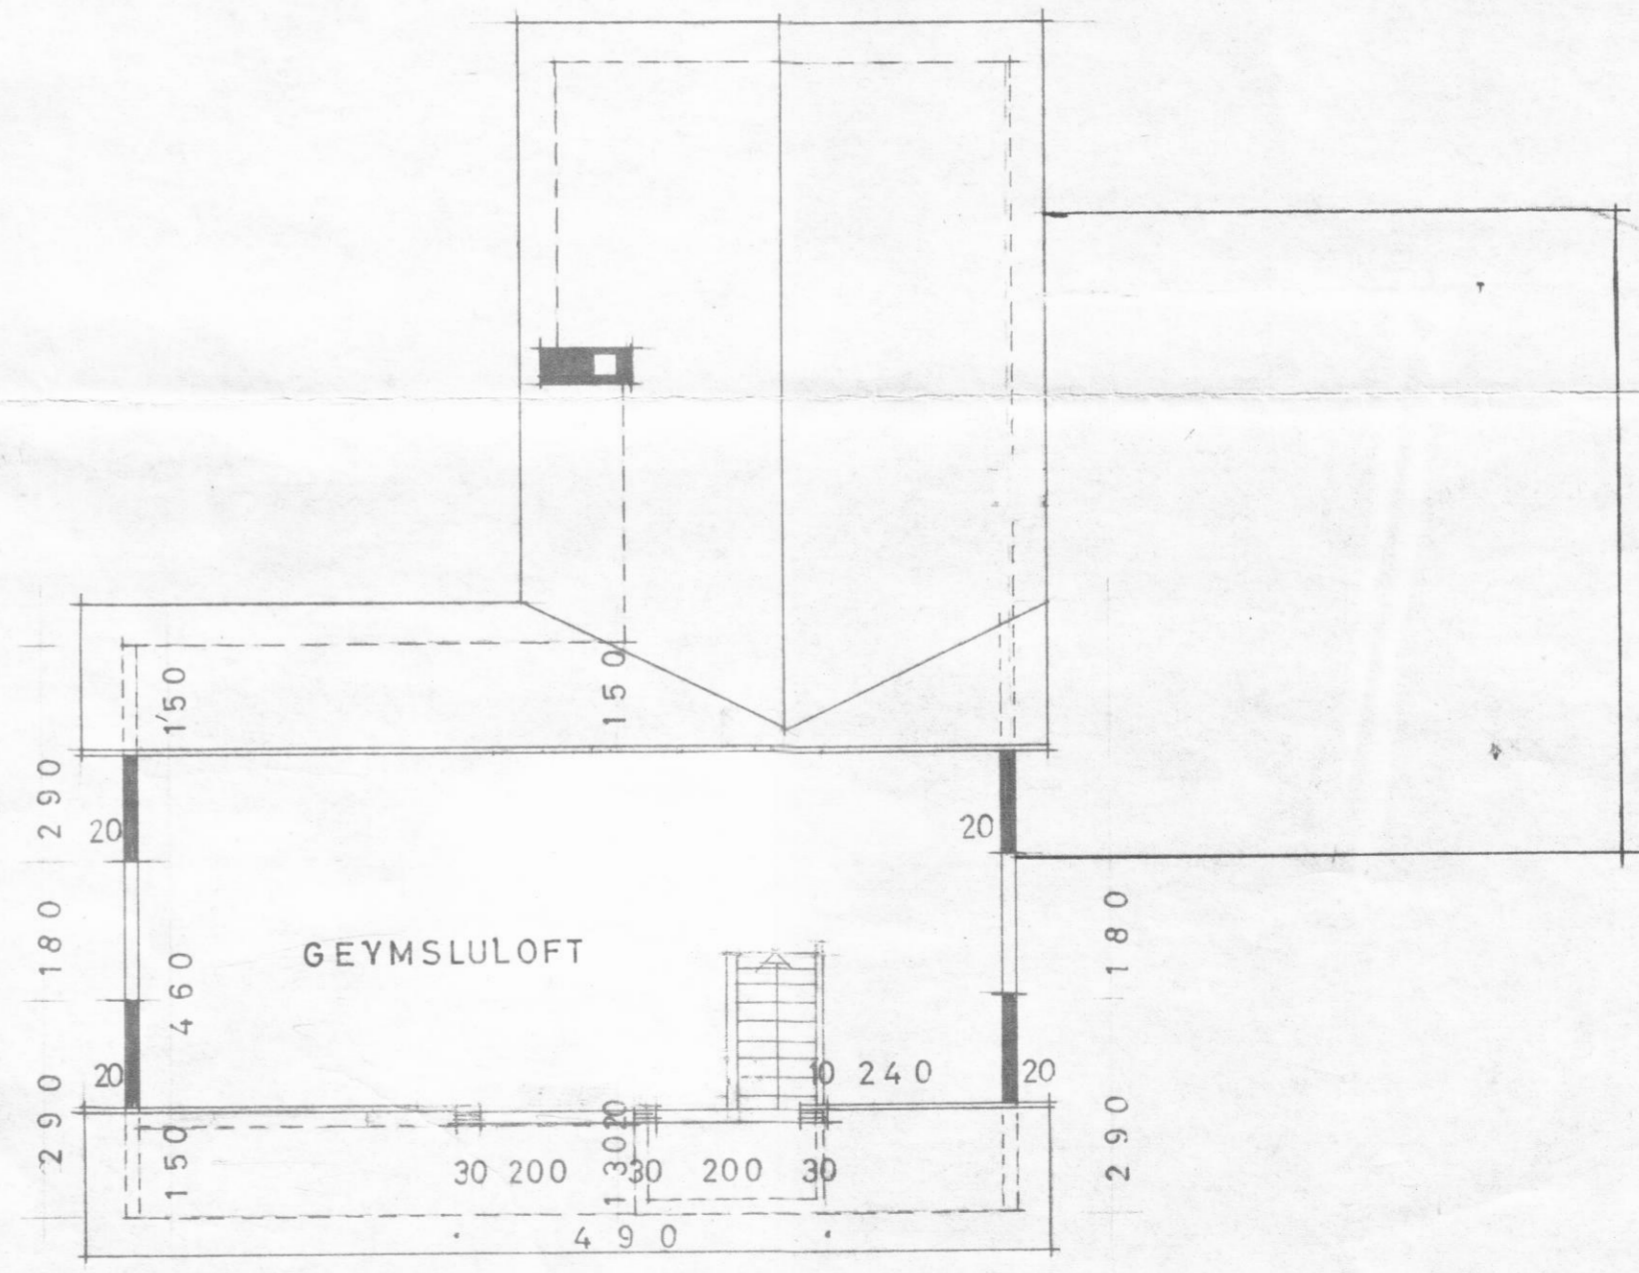

690  
150  
840

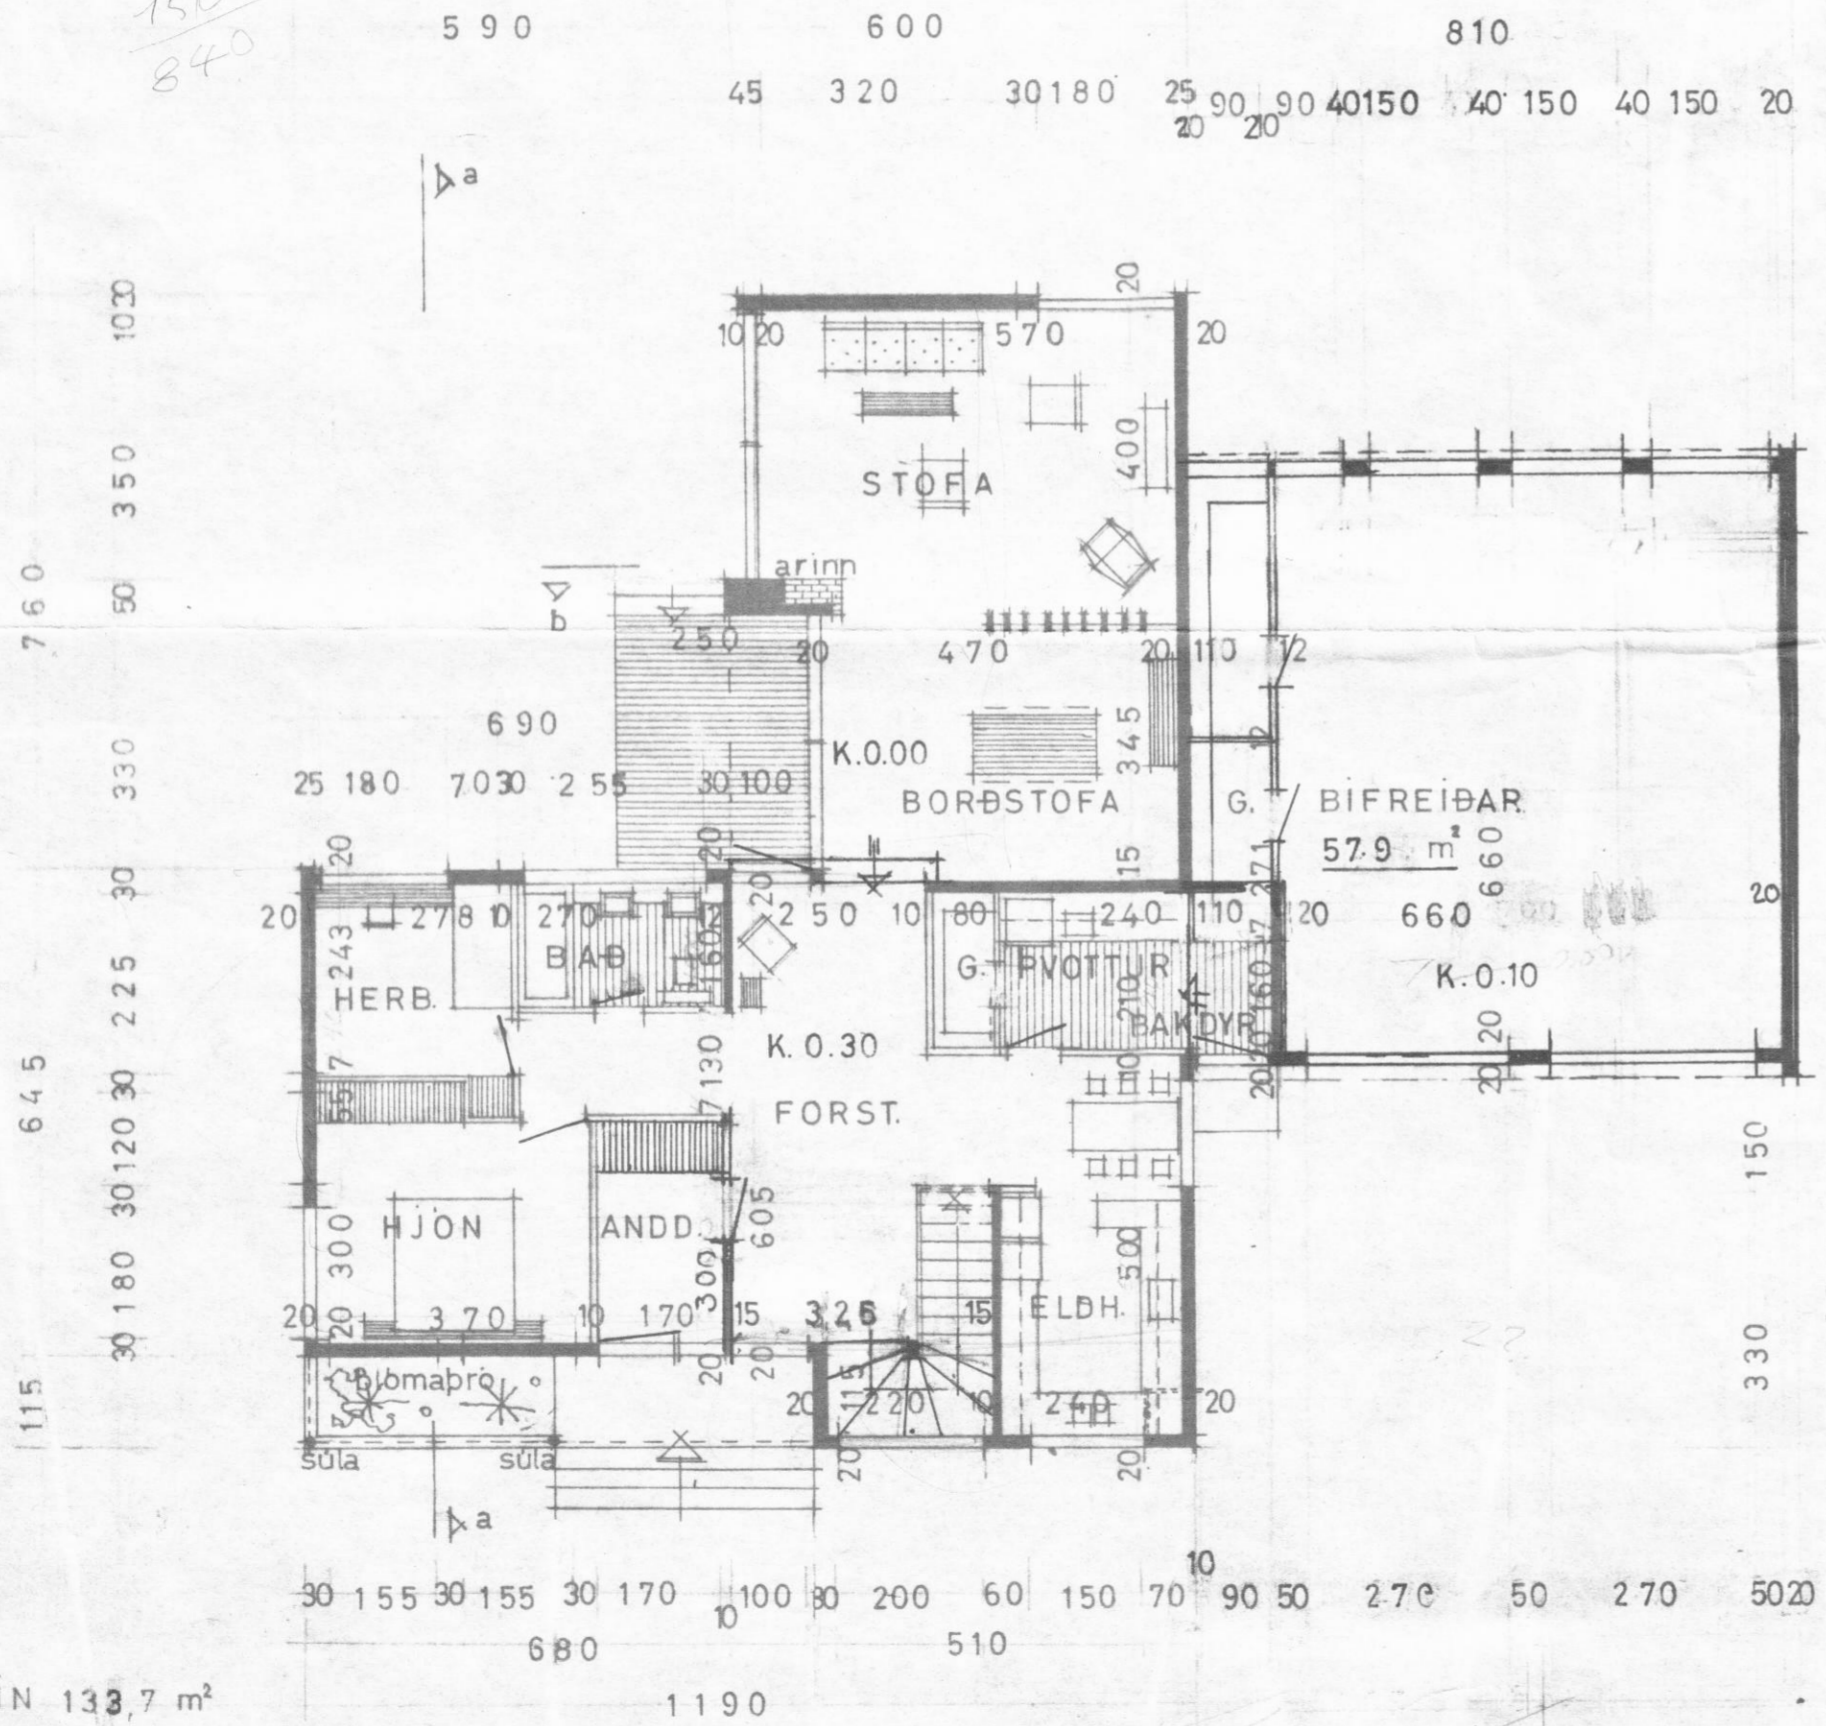

RISHÆÐ

BREYTT 14.3.75 S.G.

M.K.V. 1:100

1 BLAÐ

REYKJÁVIK OKT. 1974

*Sigurður Gunnarsson*