



25/6 '79.

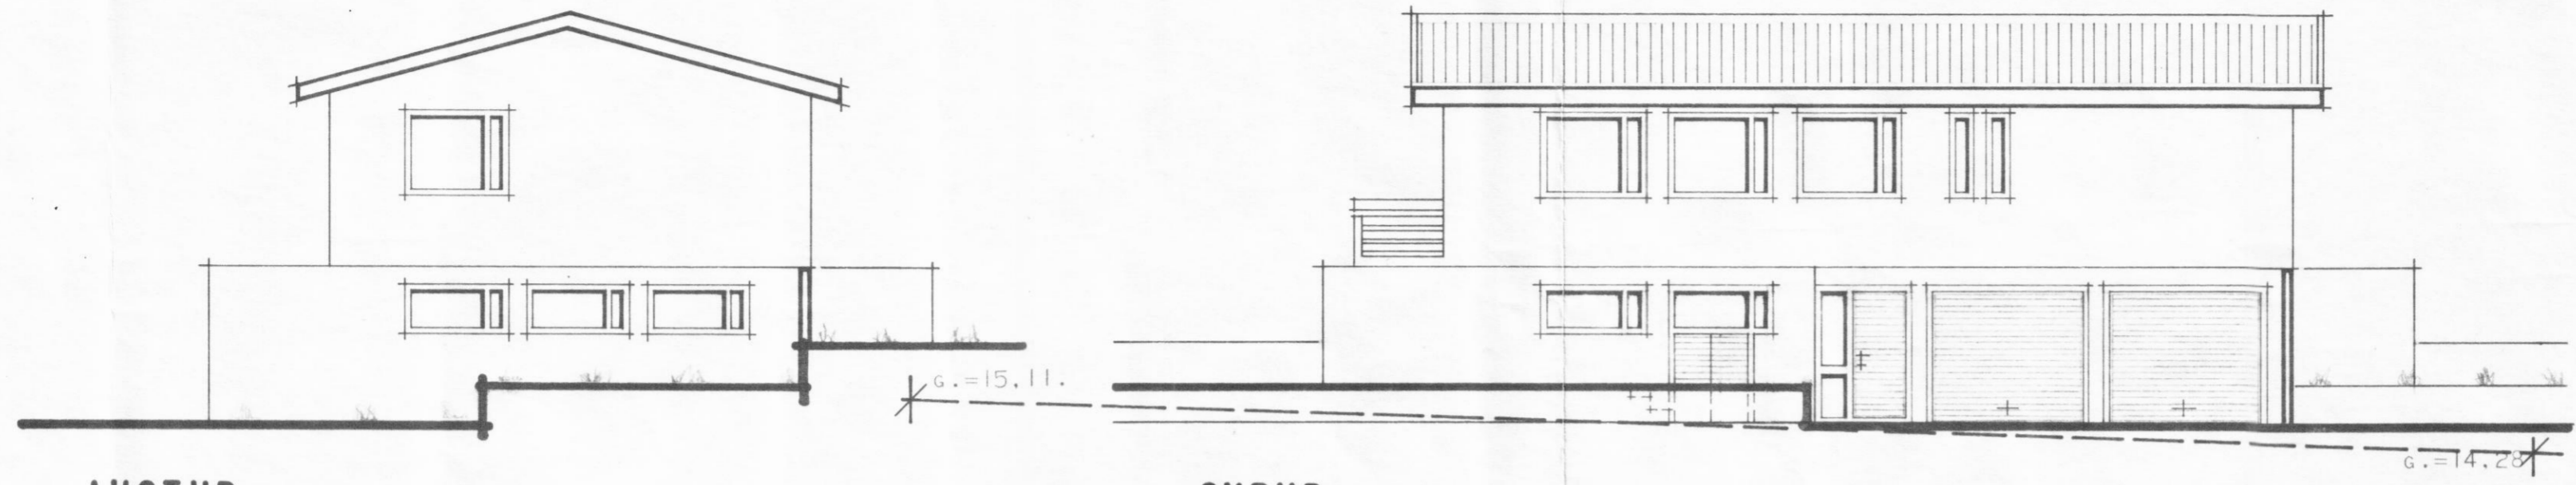


AUSTUR.

SUÐUR.

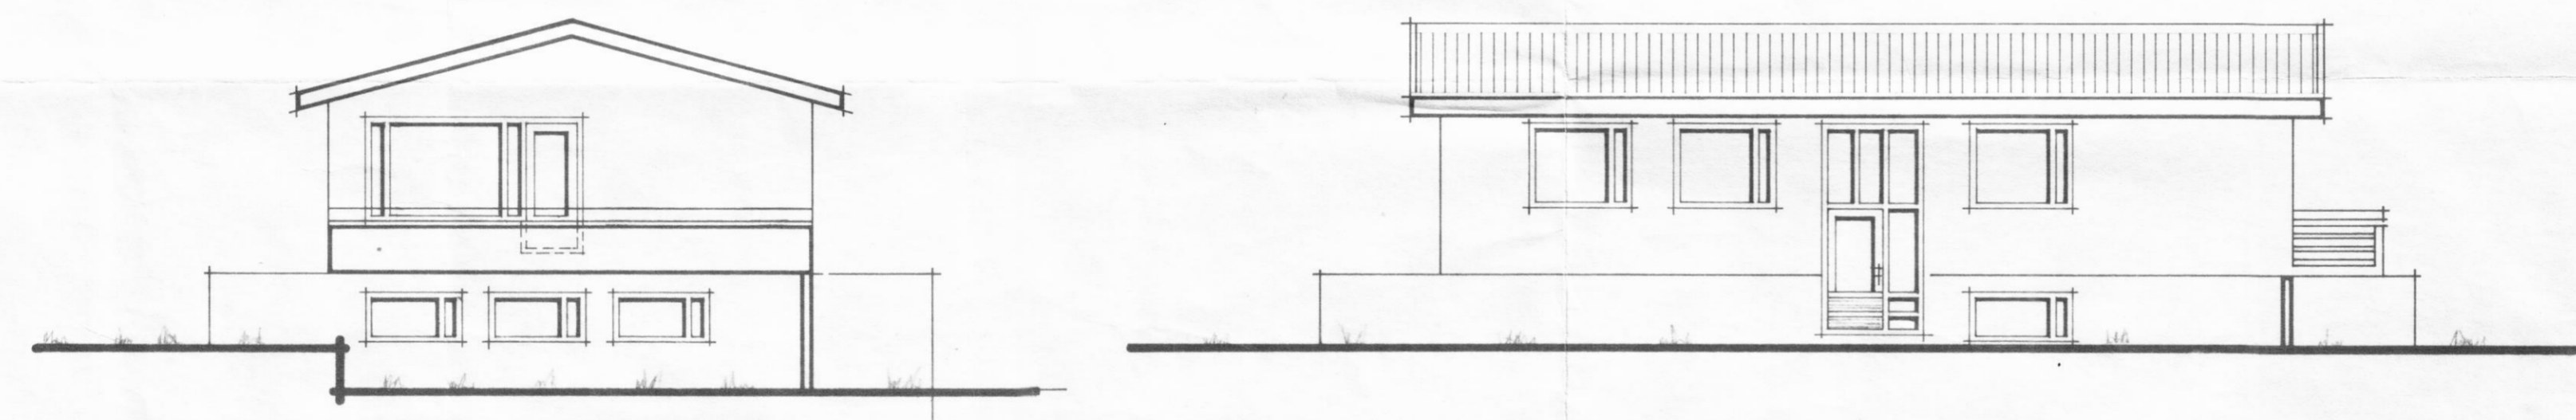

VESTUR.

NORÐUR.

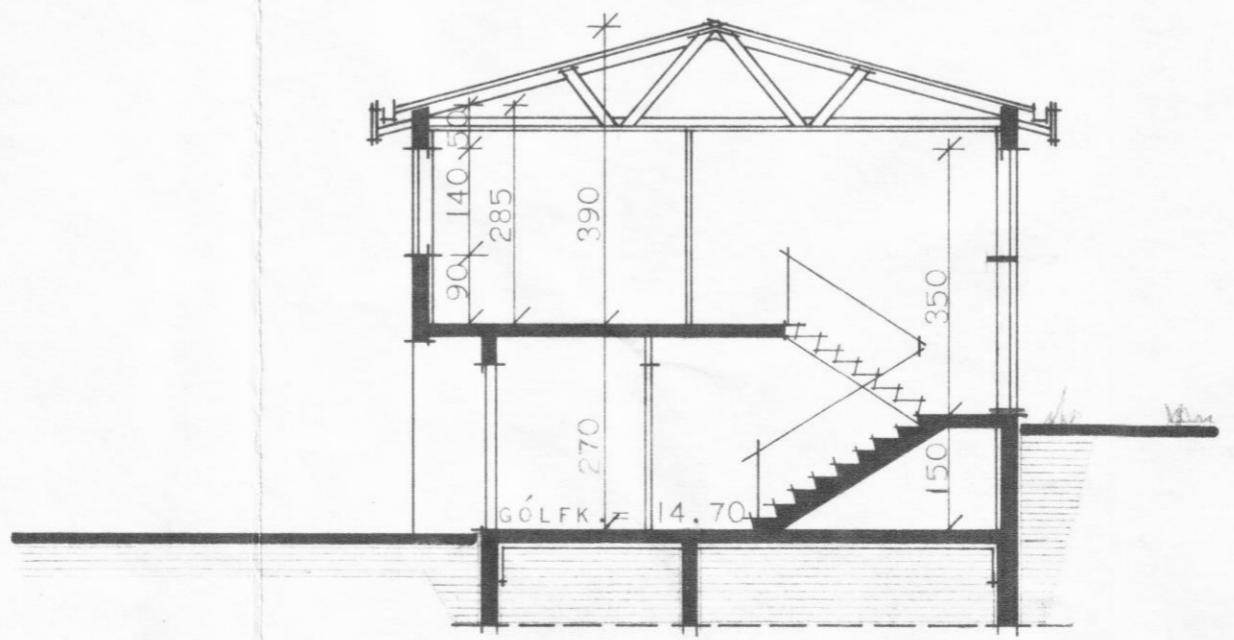

ÞVERSNEIÐING B.-B.

ATH.
HÚSIÐ ER HITAD UPP MEÐ HITAVEITU.

BRÚTTÓFLATARMÁL HÆÐAR.....	113 m ²
BRÚTTÓFLATARMÁL KJALLARA....	106 m ²
NETTÓFLATARMÁL ÍBÚÐAR.....	139 m ²
BRÚTTÓRÚMMÁL HÚSS.....	666 m ³
FLATARMÁL LÓÐAR.....	715 m ²

HÚSNÆÐISMÁLASTOFNUN RÍKISINS
LAUGAVEGI 77 REYKJAVÍK
SÍMI 28500

VERKNR. **20003.** BLAÐNR. **1.102.**

ÆG I S G A T A 4, DALVÍK.

HÚSTEIKNING
ÚTLITSMYNDIR OG SNEIÐINGAR.

HANNAÐ	J.F.	STAÐFÆRT	G.H.H.
REIKNAD		YFIRFARID	
TEIKNAD	G.H.H.	BREYTT	
KVARDI	10:100.		

Þingmann JUNÍ 1979.